


Zvýšení bezpečnosti na přejezdu v km 94,356 (P7953) trati Brno – Vlárský průmysk

SO 01-13-01 Železniční přejezd P7953

Vytyčovací výkres
M 1:200

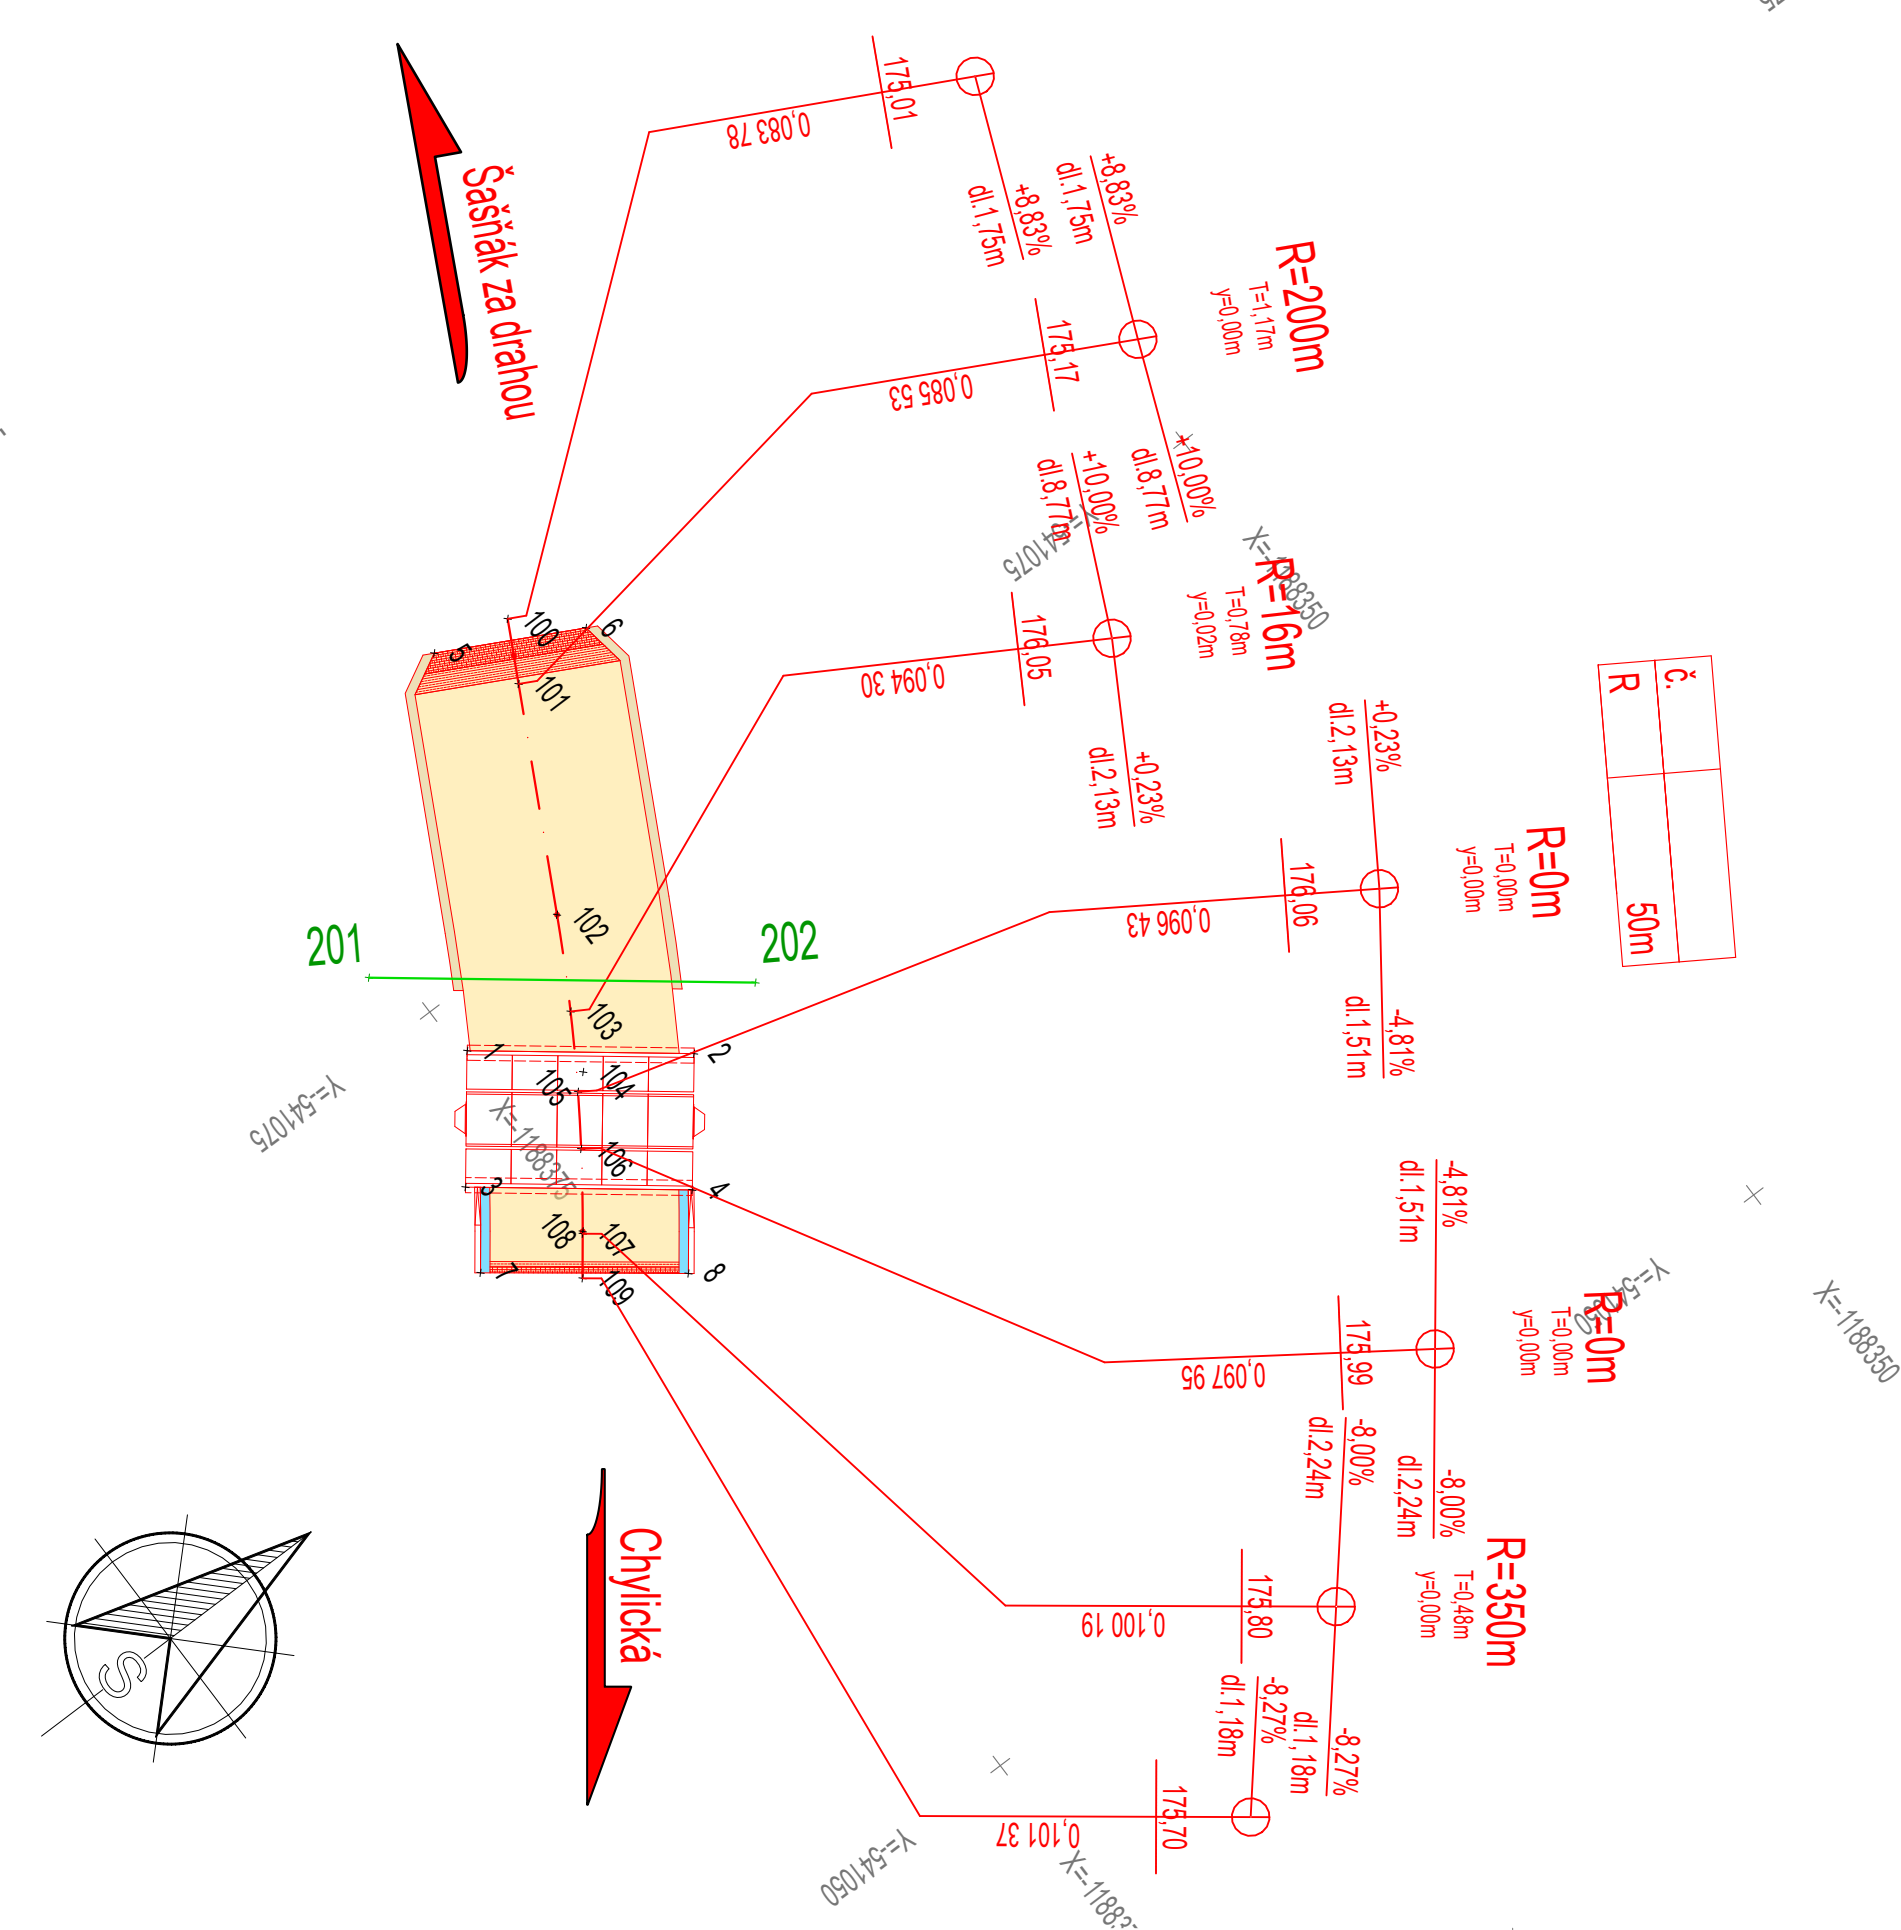

LEGENDA SITUACE:

- Hrany pozemní komunikace
- Osa pozemní komunikace - nová
- Asfaltová komunikace
- Napojení pouze asfaltových vrstev
- Napojení pouze ohrubné vrstvy
- Nezpevněná krajnice

Č. bodu	X	Y	Z	Poznámka
1	1188374.826	541073.585	176.05	Závěrná zídka
2	1188370.089	541069.903	176.05	Závěrná zídka
3	1188377.040	541070.737	175.90	Závěrná zídka
4	1188372.302	541067.056	175.90	Závěrná zídka
5	1188369.175	541082.493	175.15	Hrana komunikace
6	1188365.571	541080.603	175.02	Hrana komunikace
7	1188378.093	541068.690	175.69	Hrana komunikace
8	1188373.719	541065.356	175.73	Hrana komunikace
100	1188367.079	541082.046	175.01	ZÚ
101	1188367.888	541080.498	175.17	LN
102	1188370.762	541075.019	175.79	ZO
103	1188372.021	541072.762	176.05	LN
104	1188372.720	541071.285	175.01	VB
105	1188373.147	541070.951	176.06	LN
106	1188373.992	541069.696	175.99	LN
107	1188375.276	541067.932	175.80	KO
108	1188375.314	541067.883	175.80	LN
109	1188376.028	541066.945	175.70	KÚ
201	1188375.734	541076.695		Chráničky
202	1188367.660	541070.419		Chráničky

Ministerstvo dopravy
Státní fond dopravní infrastruktury

Jiná ověření:

Paré:

Orientační schéma:

Razítko oprávněné osoby:

Podpis: Datum:

Revize: Datum: Popis: Kontroloval:

000 20.11.2023 Definitivní odevzdání dokumentace Ing. Dominik Mojžíšek

Stavebník/Investor: Adresa: Zástupce investora: Adresa:

Správa železnic, státní organizace
Dlážděná 1003/7, 110 00 Praha 1
Stavební správa východ
Nerudova 1, 779 00 Olomouc

SPRÁVA
ŽELEZNIC

Zhotovitel díla: Adresa: Kontakt:

Signal Projekt s.r.o.
Videňská 55, 639 00 Brno
T: +420 543 233 962
E: projekce@signalprojekt.cz

signal
PROJEKT

Zhotovitel části/objektu: Adresa: Kontakt:

EXprojekt s.r.o.
Heršpická 758/13, 619 00 Brno
T: +420 533 312 000
E: info@exprojekt.cz

EXPROJEKT

Hlavní projektant (HIP): Specialista:

Ing. Jan Lanča -

Název stavby/akce:

Zvýšení bezpečnosti na přejezdu v km 94,356 (P7953) trati Brno – Vlárský průmysk

Označení investora: S622100102

Název části:

Přejezdy a přechody

Zakázka: 23-037-35-211

Název objektu/dílní části:

Železniční přejezd P7953

Označení části: D.2.1.3

Název přílohy:

Vytyčovací výkres

Označení objektu/komplexu: SO 01-13-01

Název dílní části přílohy:

-

Číslo přílohy (typ/pořadí): 2. 003

Odpovědný projektant: Ing. Dominik Mojžíšek

Zpracovatel přílohy: Ing. Josef Marek

Měřítko: 1:200
Formáty: 3 x A4

Stupeň dokumentace: DUSP+PDPS

Kraj: Zlínský

Katastrální území: viz část A. Průvodní zpráva

TUDU: 2302 28

Smluvní datum zpracování: 20.11.2023

Označení investora: S 6 2 2 1 0 0 1 0 2

Stupeň dokumentace: Část: P D P S - D 2 1 0 3

Objekt: S 0 0 1 1 3 0 1

Podobnost: X X

Příloha: - 2 - 0 0 3

Revize: 0 0 0

(Prostor pro další informace)