


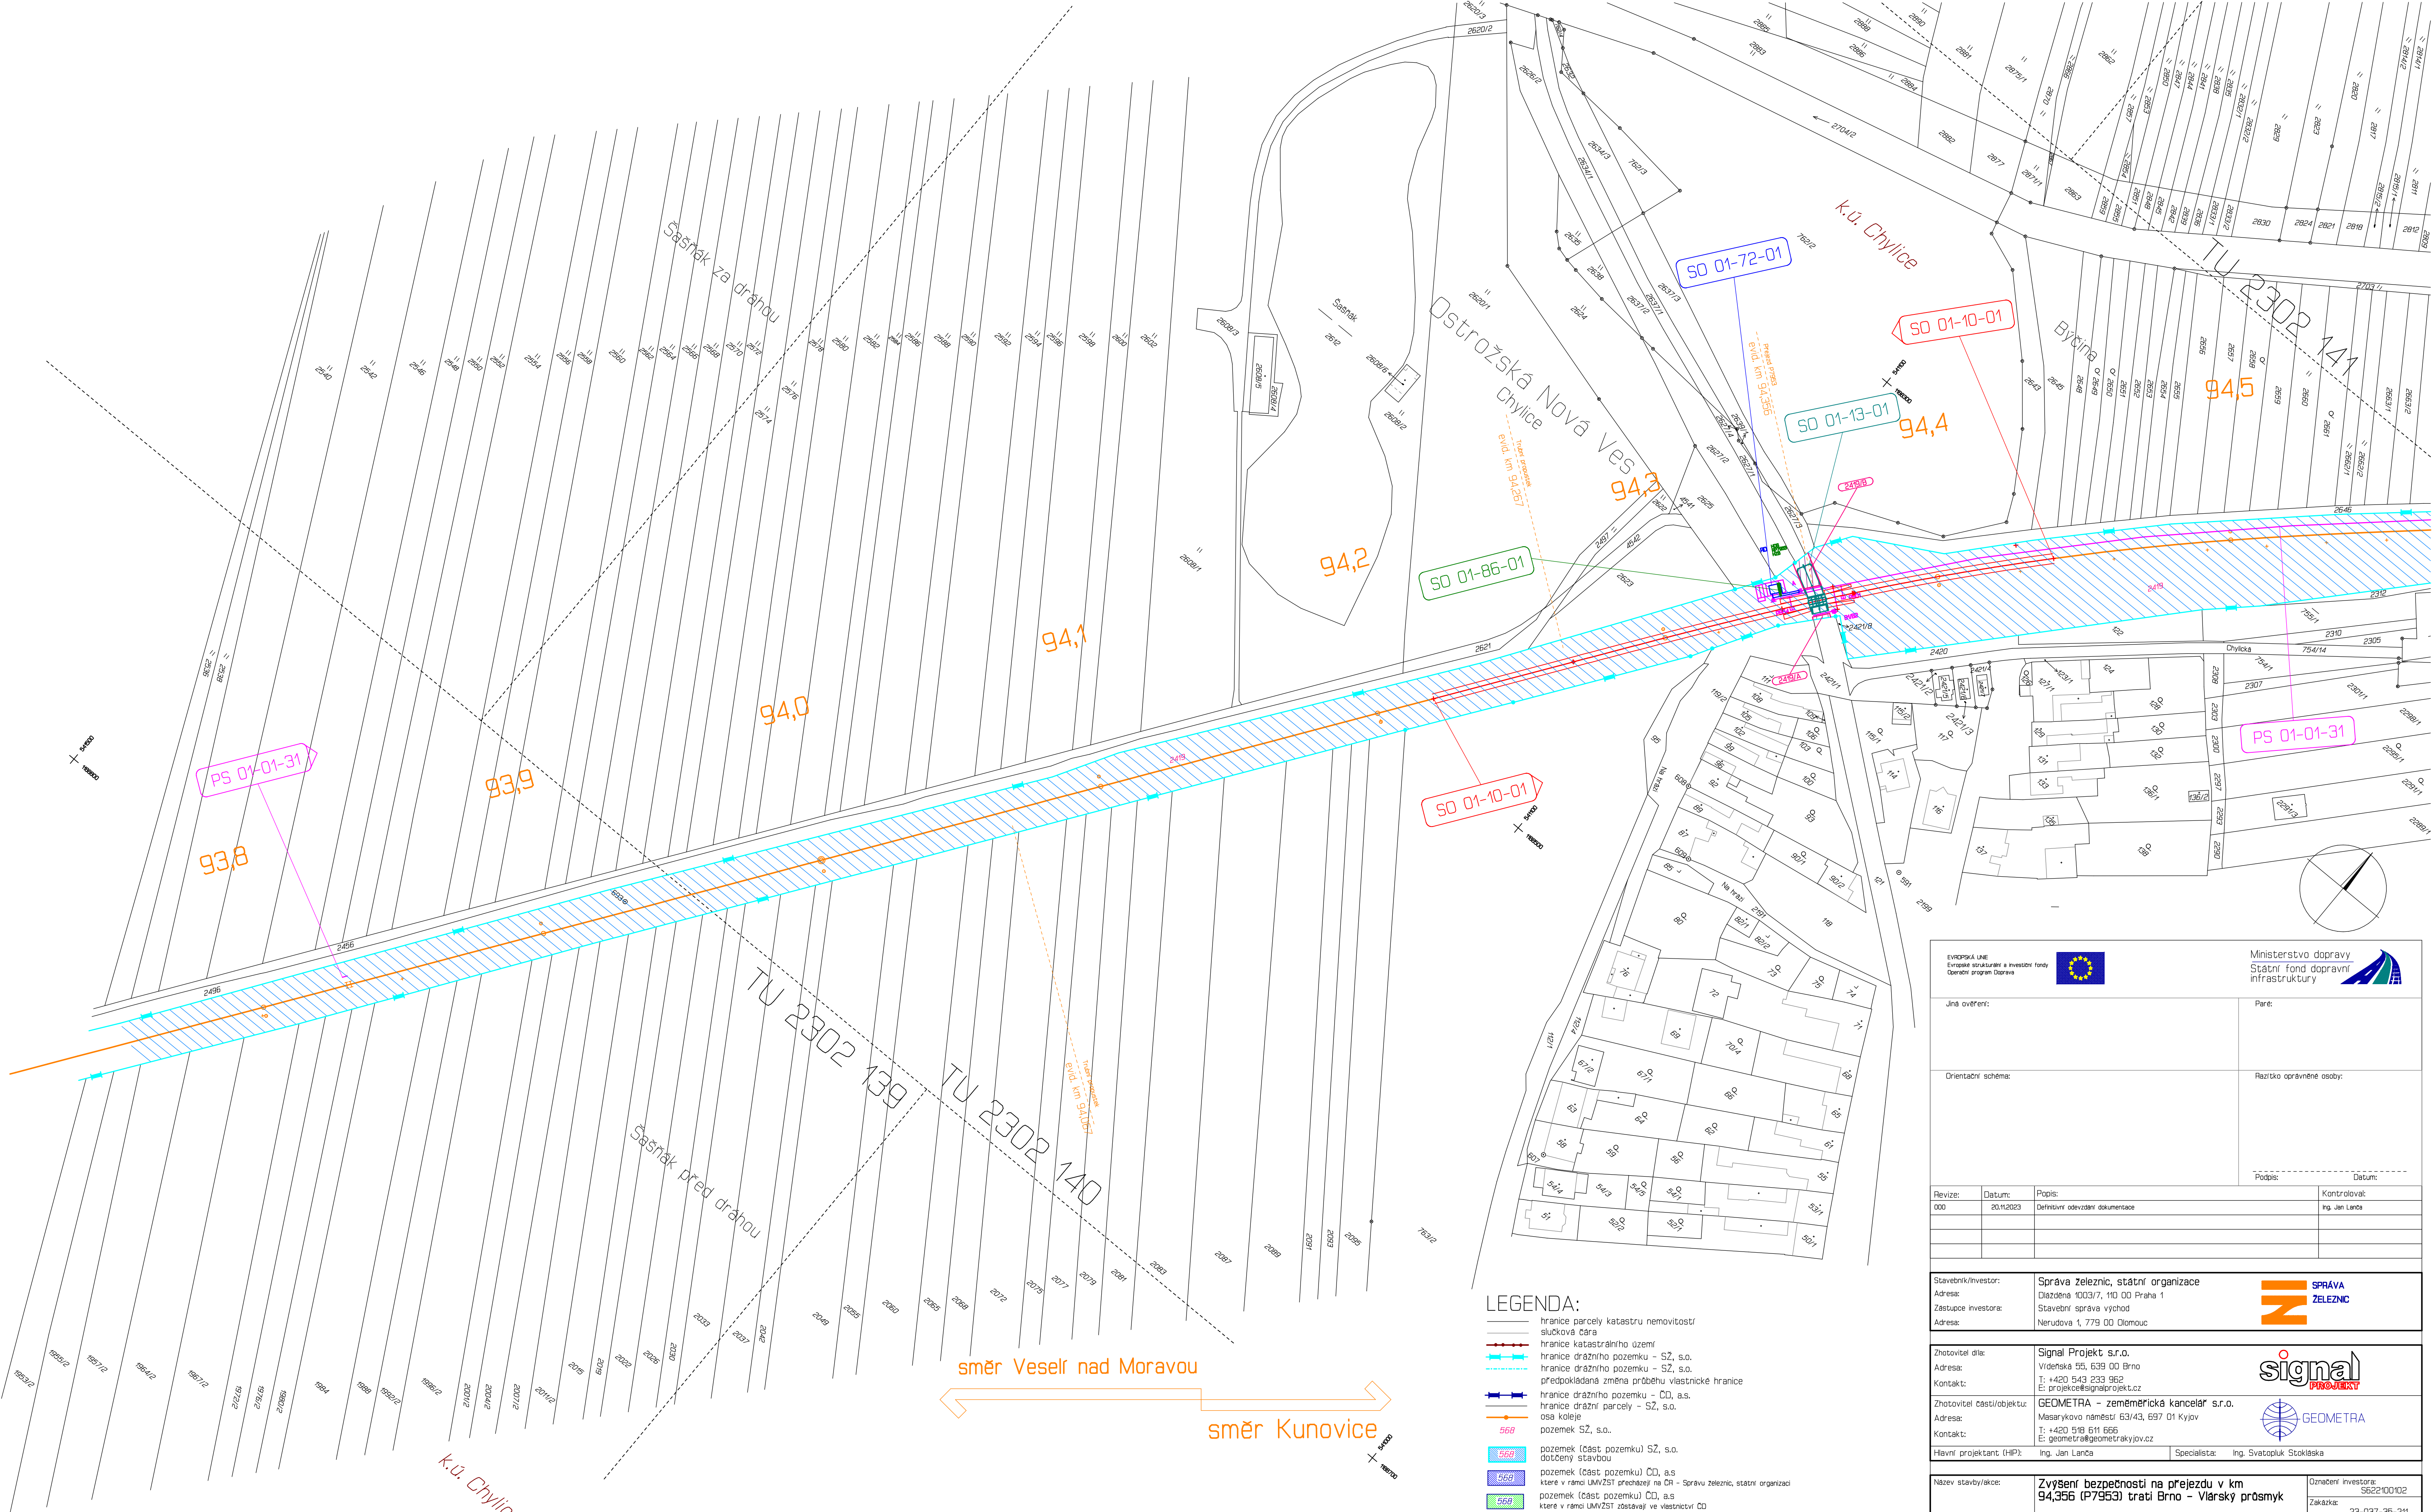

směr Veselí nad Moravou
směr Kunovice

SEZNAM PS, SO :

PS 01-01-31 Zabezpečovací zařízení (PZS) P7953 v km 94,356
PS 01-02-01 Releový domek P7953, DOT5
PS 01-02-01 Releový domek P7953, PZTS
PS 01-02-01 Releový domek P7953, přenosové zařízení
SO 01-10-01 Železniční svrsek P7953

SO 01-13-01 Železniční přejezd P7953
SO 01-72-01 Releový domek P7953
SO 01-86-01 Připojka napájení NN P7953 v km 94,356

KLAD MAPOVÝCH LISTŮ

1 2 3

LEGENDA:

- hranice parcely katastru nemovitostí
- slučková čára
- hranice katastrálního území
- hranice drážního pozemku – SZ, s.o.
- hranice drážního pozemku – SZ, s.o.
- predpokládaná změna průběhu vlastnické hranice
- hranice drážního pozemku – CD, a.s.
- hranice drážní parcely – SZ, s.o.
- osa koleje
- pozemek SZ, s.o.
- pozemek (část pozemku) SZ, s.o.
- dotčený stavbou
- pozemek (část pozemku) CD, a.s.
- ústeře v rámci UMVŽST určené na ČD – Správa železnic, státní organizace
- pozemek (část pozemku) CD, a.s.
- kteře v rámci UMVŽST zůstávají ve vlastnictví ČD
- dočasný zábor
- dočasný zábor s následným věcným břemenem
- trvalý zábor
- trvalý zábor ostaní
- číslo pozemku
- hranice trvalého záboru
- označení trvalého záboru

EVROPSKÁ UNIE Evropské strukturální a investiční fondy Operační program Doprava		Ministerstvo dopravy Státní fond dopravní infrastruktury	
Jiná ověření:		Paré:	
Orientační schéma:		Rozložení oprávněných osob:	
Revizor:		Datum:	
000		20.11.2023	
Popis:		Definitivní odpovědná dokumentace	
Kontrola:		Ing. Jan Landa	
Stavěbník/Investor:		Správa železnic, státní organizace	
Adresa:		Dlažďena 1003/7, 110 00 Praha 1	
Zástupce investora:		Stavěbní správa východ	
Adresa:		Nerudova 1, 779 00 Olomouc	
Zhotovitel díla:		Signal Projekt s.r.o.	
Adresa:		Videnska 55, 639 00 Brno	
Kontakt:		T: +420 543 233 962 E: projekt@signalprojekt.cz	
Zhotovitel části/objektu:		GEOMETRA – zeměměřická kancelář s.r.o.	
Adresa:		Masarykovo náměstí 63/43, 697 01 Kyjov	
Kontakt:		T: +420 516 611 666 E: geometra@geometrakyjov.cz	
Hlavní projektant (HP):		Ing. Jan Landa	
Specialista:		Ing. Svatopluk Stokliska	
Název stavby/akce:		Zvýšení bezpečnosti na přejezdu v km 94,356 (P7953) trati Brno – Vlářský průmysk	
Označení investora:		5622/100102	
Název části:		Geodetický podklad	
Označení části:		E.5	
Název objektu/dílní části:		Majetkoprávní část	
Označení objektu/komplexu:			
Název přílohy:		Situace nemovitostí dotčených stavbou	
Odpovědný projektant:		Zpracovatel přílohy: Vítězslav Vyskočil	
Měřítko: 1 : 1000		Formát: B x A4	
Kraj:		TUDL	
Zlínský		2302 26	
Stav:		Stavba dokumentace	
Datum:		20.11.2023	
Podpis:		Revizor:	
Ing. Jan Landa		Ing. Svatopluk Stokliska	
(Prostor pro další informace)			