


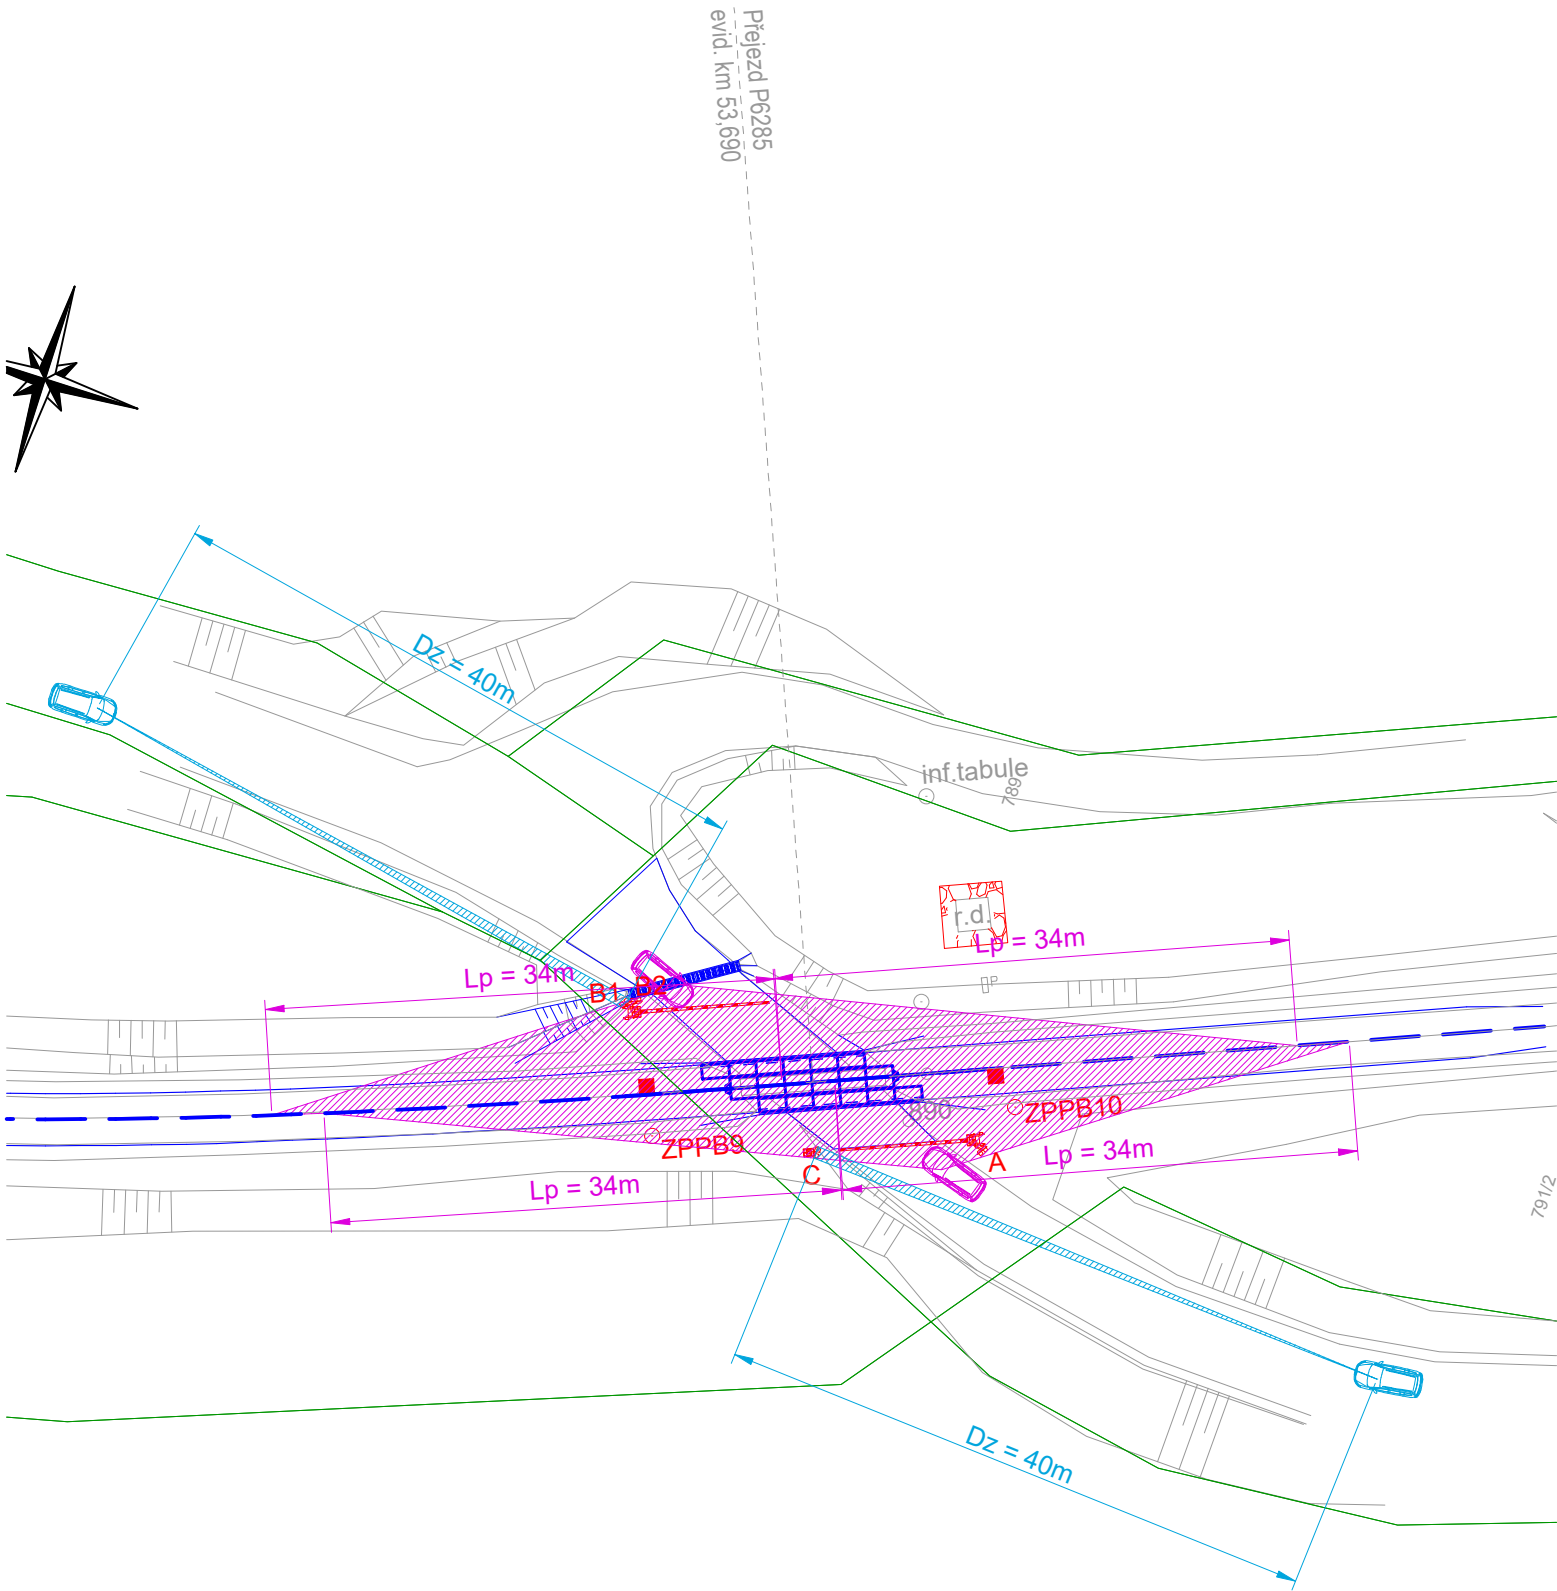

LEGENDA

- Nový stav
- Nový stav stavebních úprav přezedu
- Délka rozhledu řidiče silničního vozidla dle ČSN 73 6380
- Rozhledové pole řidiče nejpomalejšího silničního vozidla dle ČSN 73 6380
- Stávající stav
- Hranice parcel podle KN

SOUŘADNICOVÝ SYSTÉM: S-JTSK
VÝŠKOVÝ SYSTÉM: B.p.v



Jiná ověření:		Paré:	
Orientační schéma:		Razítko oprávněné osoby:	
Podpis:		Datum:	
Revize:	Datum:	Popis:	Kontroloval:
000	17.3.2026	Definitivní odevzdání dokumentace	Ing. Vladimír Košan

Stavebník/Investor:	Správa železnic, státní organizace	
Adresa:	Dlážděná 1003/7, 110 00 Praha 1	
Zástupce investora:	Oblastní ředitelství Plzeň	
Adresa:	Sušická 1168/23, 326 00 Plzeň	

Zhotovitel díla:	KTA technika, s.r.o.		
Adresa:	Klatovská třída 863/100, 301 00 Plzeň		
Kontakt:	T: +420 378 023 411 E: kta@ktatechnika.cz		
Zhotovitel objektu:	KTA technika, s.r.o.		
Adresa:	Klatovská třída 863/100, 301 00 Plzeň		
Kontakt:	T: +420 378 023 411 E: kta@ktatechnika.cz		
Hlavní projektant (HIP):		Ing. Vladimír Košan	Specialista: Ing. Vladimír Košan

Název stavby/akce:	Doplnění závor na přezedu P6285 v km 53,690 na trati Tábor – Písek	Označení investora: S632400146
		Zakázka: Z25-013
Název části:	Dokumentace objektů	Označení části: D
Název objektu/díli části:	PZZ přezedu P6285 v km 53,690	Objekt/Skupina objektů řada úsek řazení podobjekt PS430 11 01 -
Název přílohy:	Situace na přezedu	Díli část: Typ: Číslo přílohy: D.1 2 212
Název díli části přílohy:	Rozhledové poměry řidiče silničního vozidla dle ČSN 73 6380	
Odpovědný projektant:	Zpracovatel přílohy:	Měřítko: 1:500
Ing. Vladimír Košan	Ing. Vladimír Košan	Formáty: 2x A4
Kraj:	Katastrální území:	TUDU:
Jihočeský	Vrcovice	1811 18
		Smluvní datum zpracování: 17.3.2026

Označení investora:	Stupeň dokumentace:	Část:	Objekt:	Podobjekt:	Typ:	Příloha:	Revize:
S 6 3 2 4 0 0 1 4 6	-	-	D P S -	D 1 X X	-	P S 4 3 0 1 1 0 1 -	X X - 2 - 2 1 2 - 0 0 0