




SITUACE POTRUBÍ HLAVNÍHO SBĚRAČE Č.
M1:500

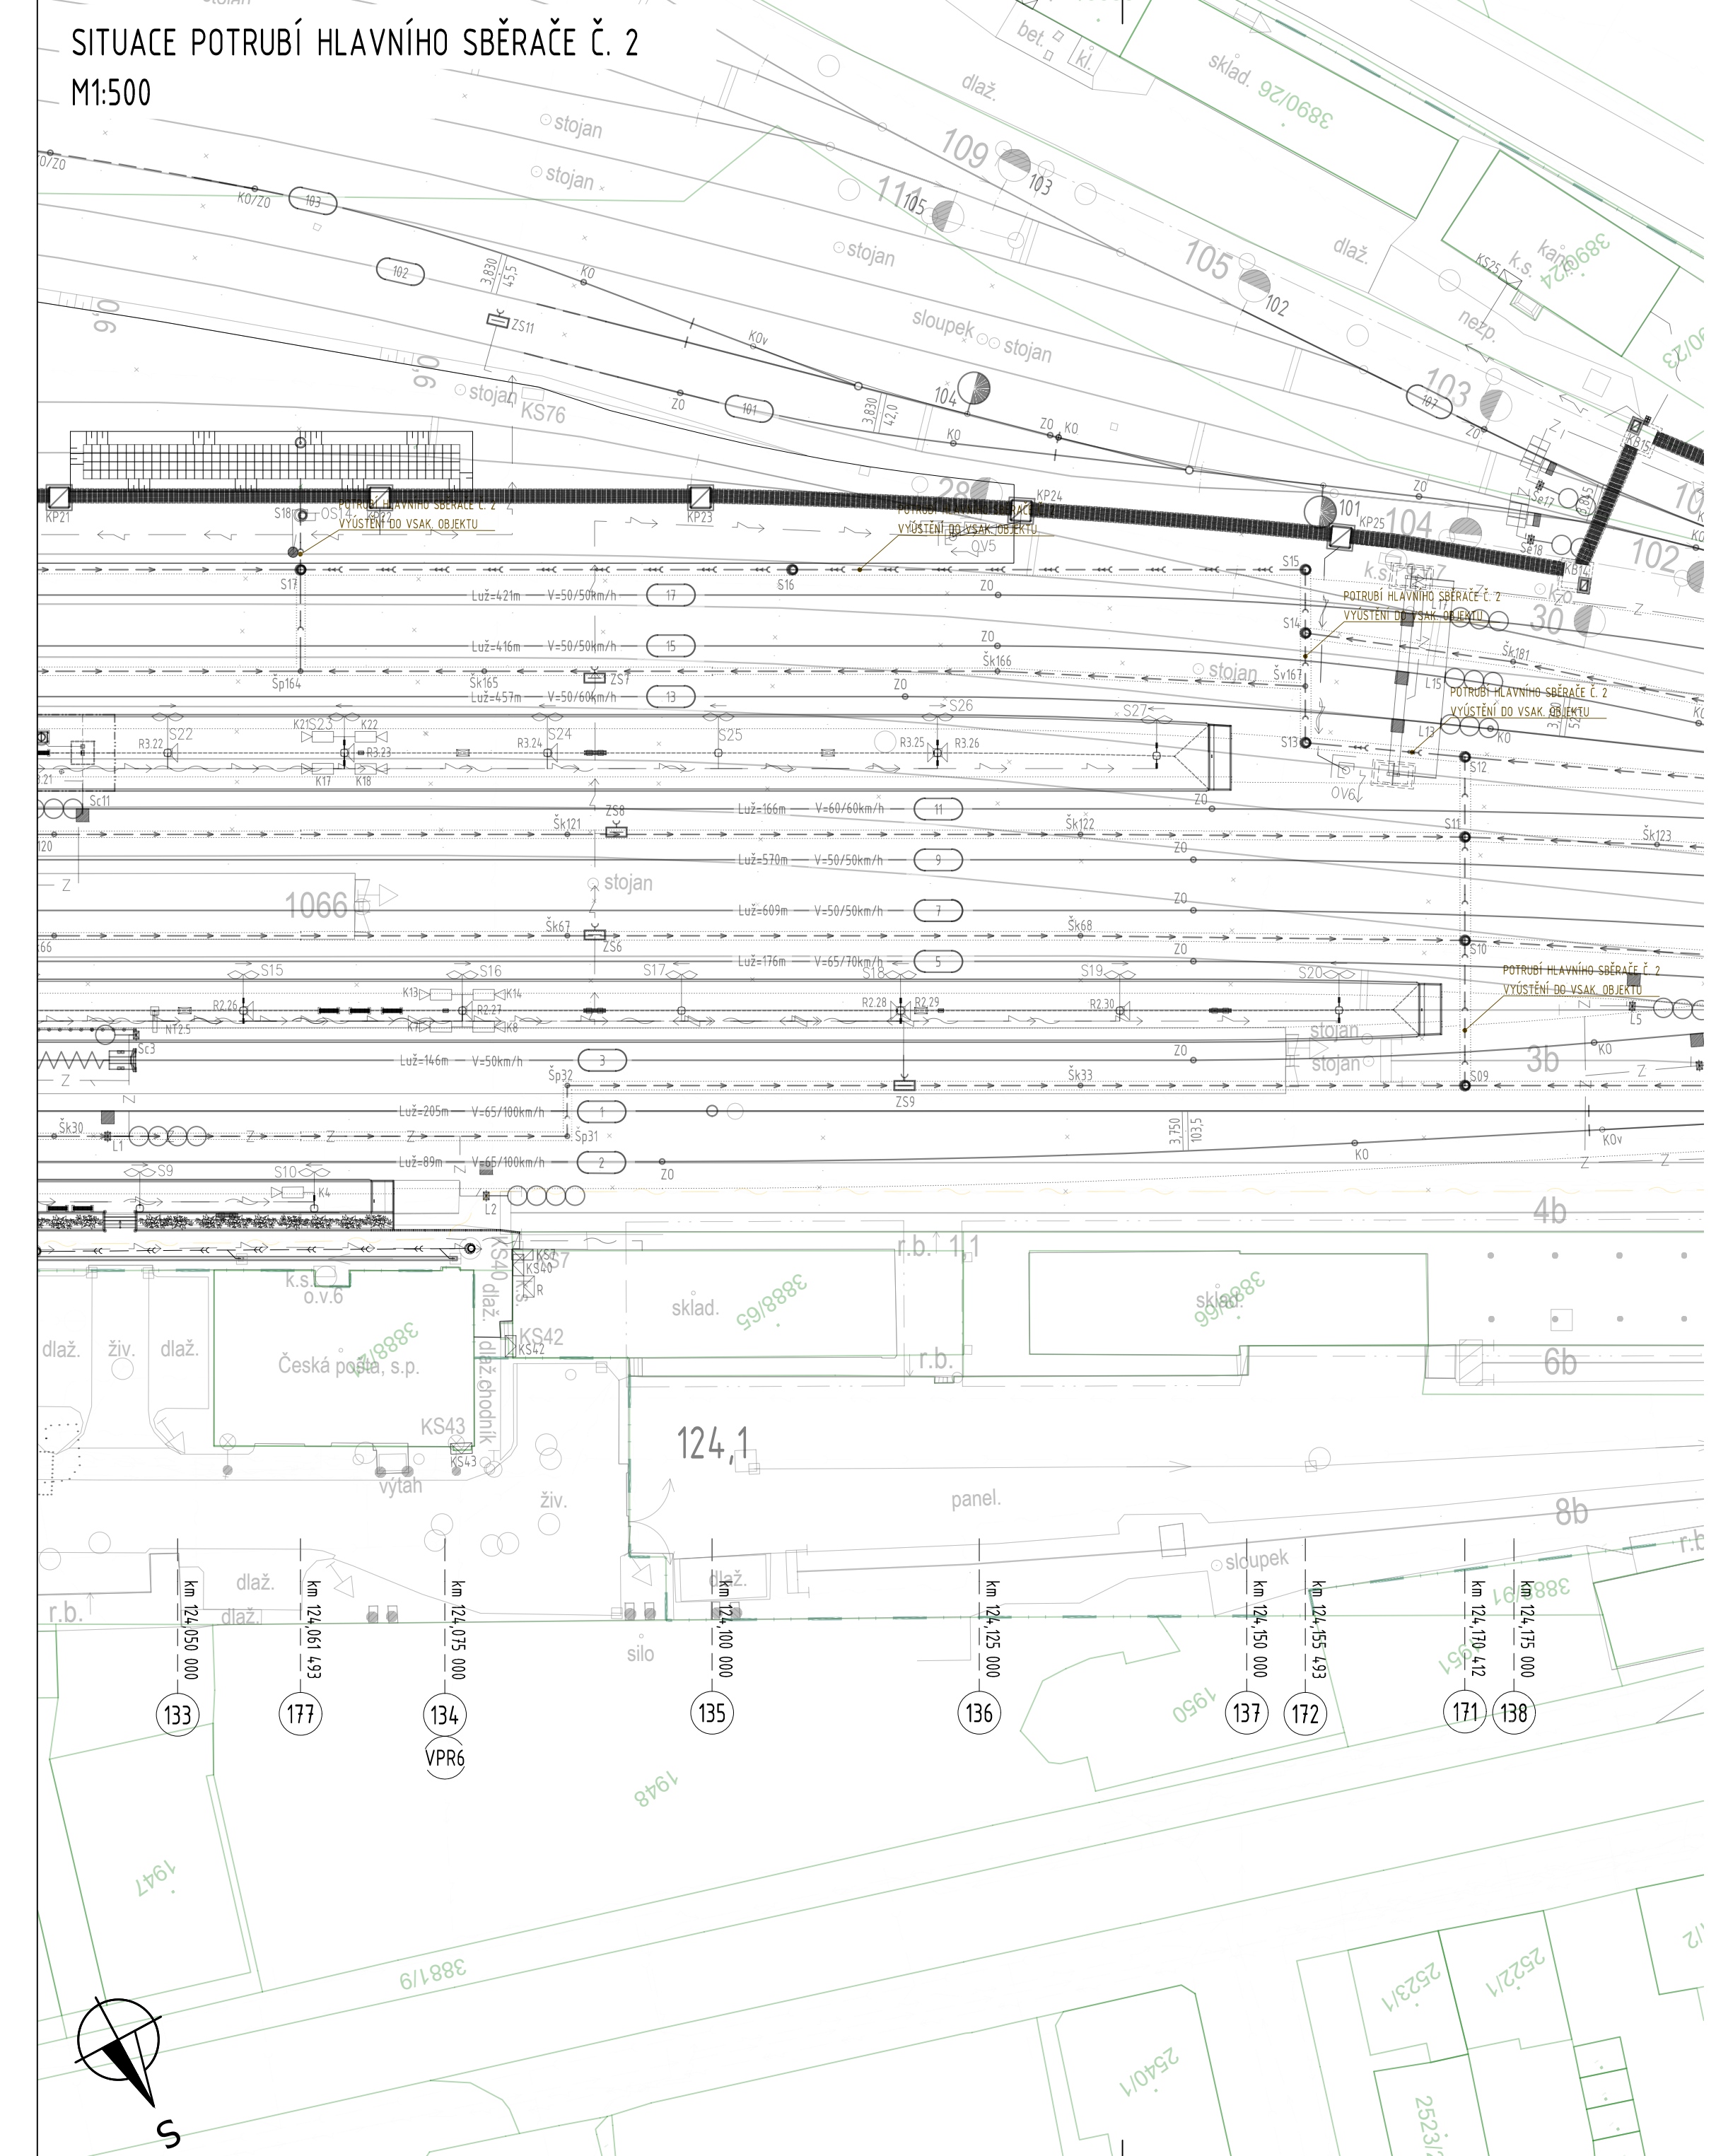

P172
PŘÍČNÝ ŘEZ KM 124,155 493
POTRUBÍ A STUDNY HLAVNÍHO SBĚRAČE Č. 2 - PODÉLNÝ ŘEZ, PŮDORYS
M 150

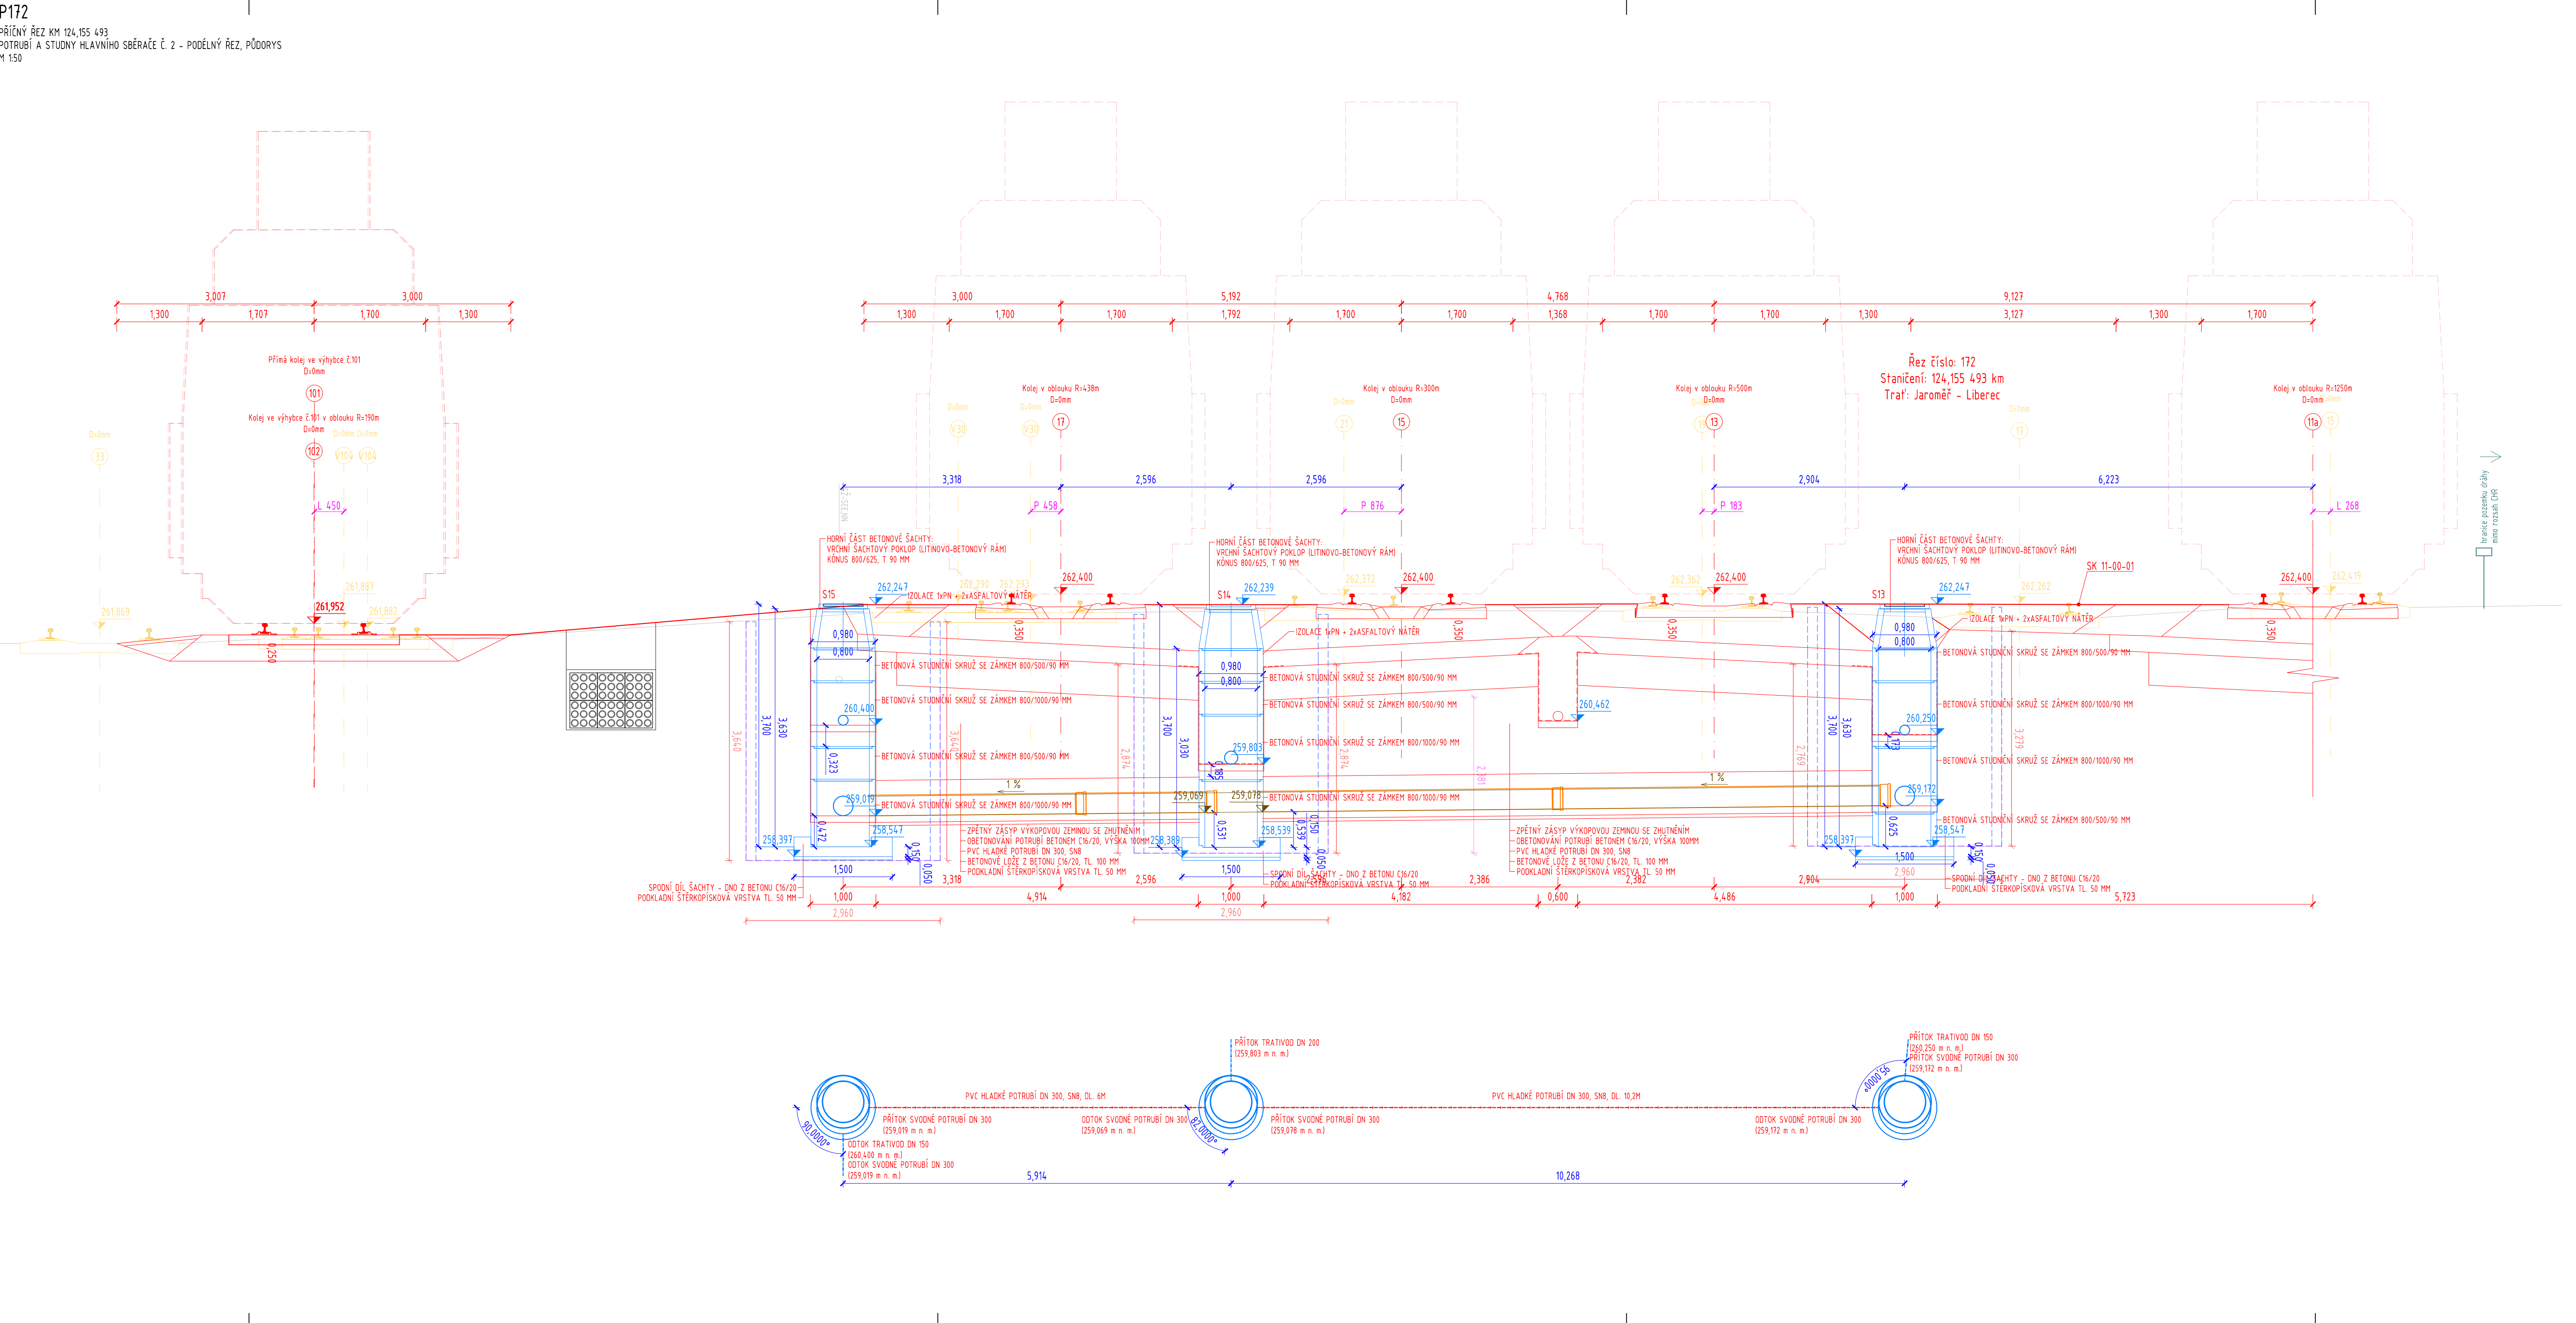

7
Ý ŘEZ KM 124,061 493
BÍ A STUDNY HLAVNÍHO SBĚRAČE Č. 2 - PODÉLNÝ ŘEZ, PŮDORYS

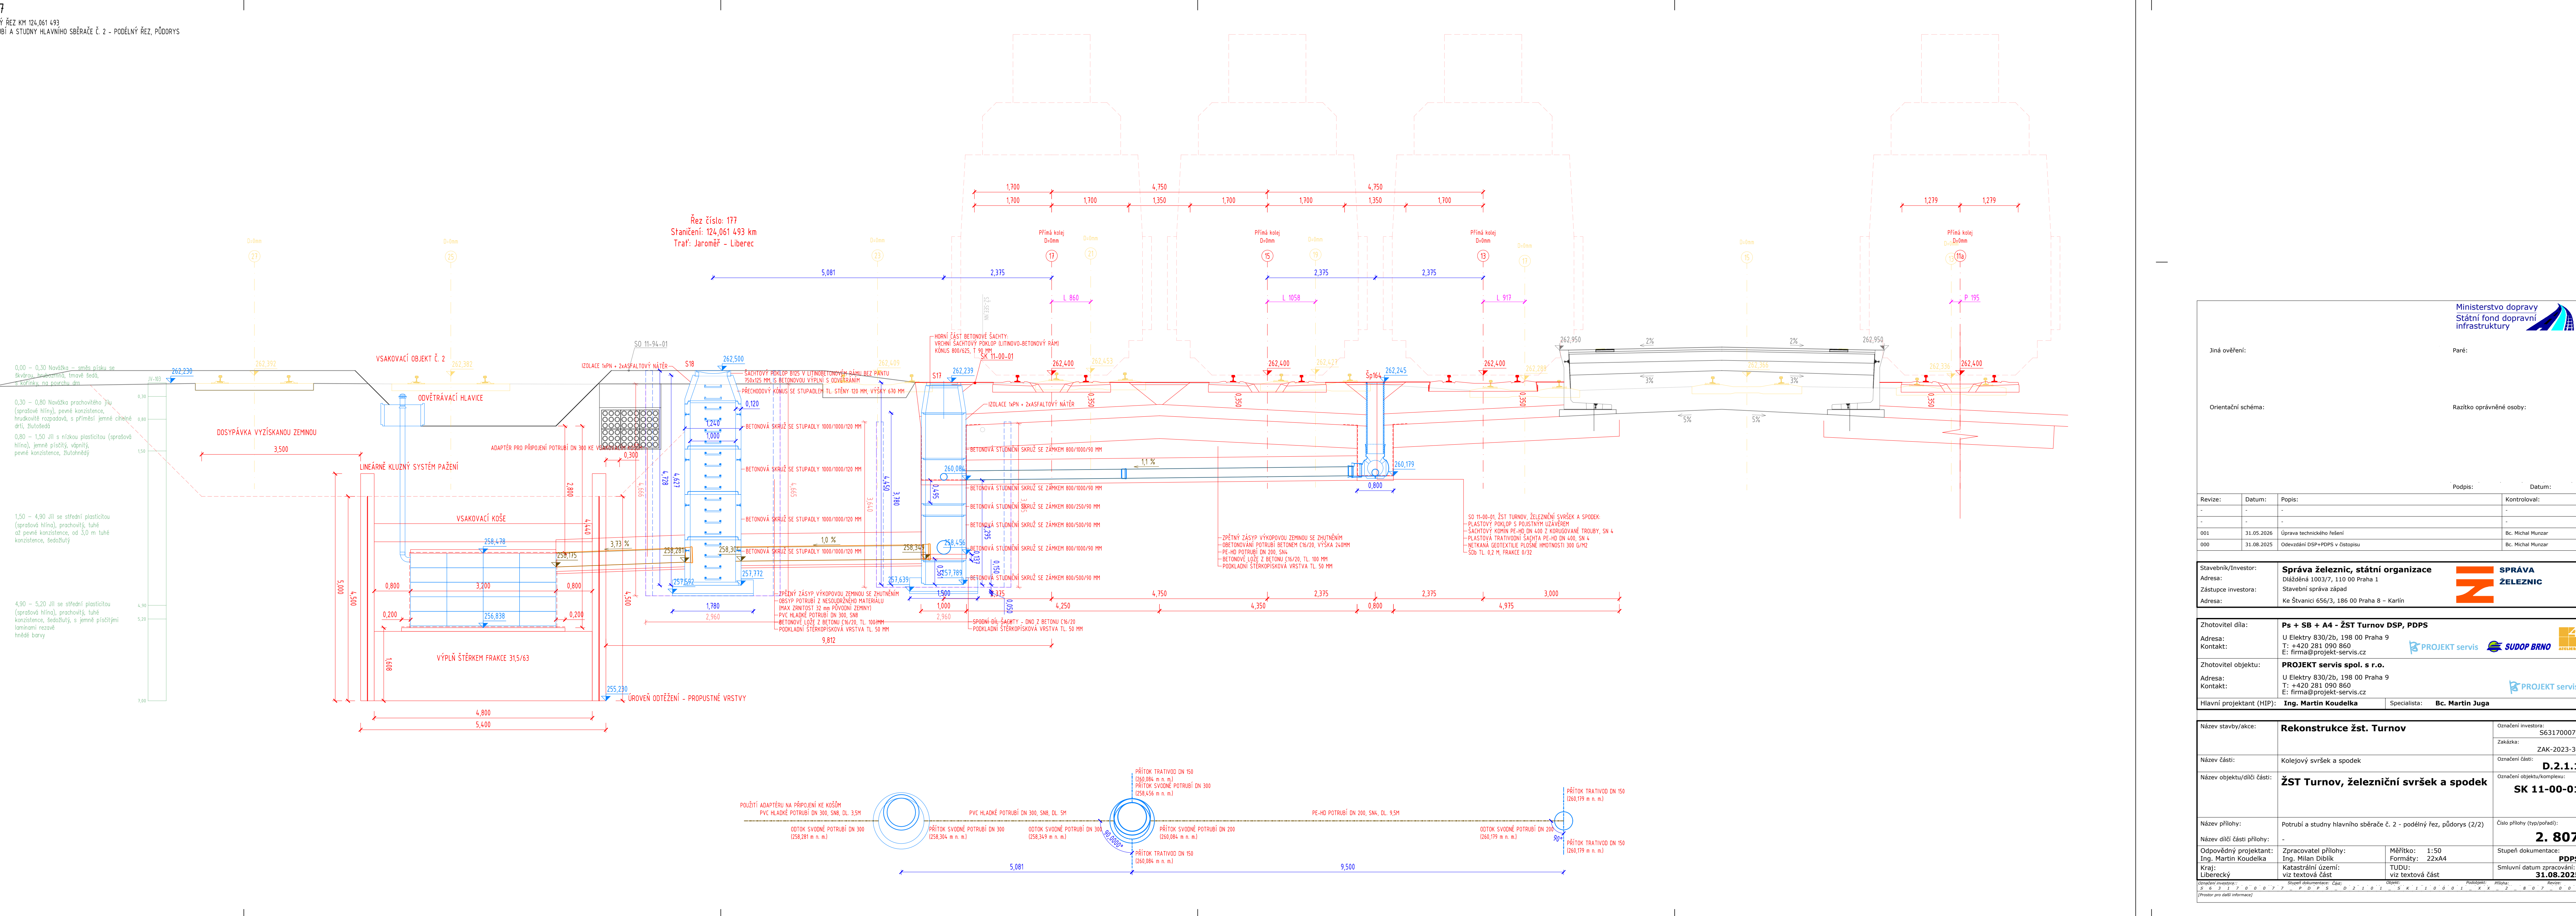

Jméno ověřeni: _____			Paré: _____		
Orientační schéma: _____			Razítko oprávněné osoby: _____		

Revize:	Datum:	Popis:	Podpis:	Datum:
-	-	-	-	-
-	-	-	-	-
001	31.05.2026	Uprava technického řešení		
000	31.08.2025	Odevzdání OSP+PDS v Datopisu		

Stavebník/Investor: Adresa: Zástupce investora: Adresa:	Správa železnic, státní organizace Dašná 1003/7, 110 00 Praha 1 Stavební správa západ ke Švánci 656/2, 186 00 Praha 8 – Karlín	 SPRÁVA ŽELEZNIC
--	--	--------------------------------

Zhotovitel díla: Adresa: Kontakt: Zhotovitel objektu: Adresa: Tel.:	Ps + SB + A4 - ŽST Turnov DSP, PDPs U Elektrky 830/20, 198 00 Praha 9 T: +420 281 090 860 E: firma@projekt-servis.cz PROJEKT servis spol. s r.o. U Elektrky 830/20, 198 00 Praha 9 T: +420 281 090 860 E: firma@projekt-servis.cz	
--	--	--

Hlavní projektant (HP): Ing. Martin Koudełka	Specialista: Bc. Martin Jaga
---	-------------------------------------

<table border="1" style="width: 100%; border-collapse: collapse;"> <tr> <td style="width: 30%;"> Název stavby/akce: Rekonstrukce žst. Turnov </td> <td style="width: 70%;"> Název části: Kolejový svršek a spoček </td> </tr> <tr> <td> Název objektu/dílo části: </td> <td> ŽST Turnov, železniční svršek a spoček </td> </tr> <tr> <td> Název přílohy: </td> <td> Potrubí a studny hlavního sběrače č. 2 - podélný řez, půdorys (2/2) </td> </tr> <tr> <td> Název dílu části přílohy: </td> <td> - </td> </tr> <tr> <td> Odpovědný projektant: Ing. Martin Koudełka </td> <td> Zpracovatel přílohy: Ing. Martin Koudełka </td> </tr> <tr> <td> Kraj: Liberec </td> <td> Kadaňský území: viz textová část </td> </tr> <tr> <td> Měřítko: 1:50 </td> <td> Měřítko: 1:50 </td> </tr> <tr> <td> Formát: A4 </td> <td> Formát: 225x4 </td> </tr> <tr> <td> TUDB: viz textová část </td> <td> TUDB: viz textová část </td> </tr> </table>	Název stavby/akce: Rekonstrukce žst. Turnov	Název části: Kolejový svršek a spoček	Název objektu/dílo části:	ŽST Turnov, železniční svršek a spoček	Název přílohy:	Potrubí a studny hlavního sběrače č. 2 - podélný řez, půdorys (2/2)	Název dílu části přílohy:	-	Odpovědný projektant: Ing. Martin Koudełka	Zpracovatel přílohy: Ing. Martin Koudełka	Kraj: Liberec	Kadaňský území: viz textová část	Měřítko: 1:50	Měřítko: 1:50	Formát: A4	Formát: 225x4	TUDB: viz textová část	TUDB: viz textová část	Ověřená investice: Sečíslo: 563170007 Zadáka: ZAK-2023-3 Ověřená část: D.2.1. Ověřená objemu/km: _____ SK 11-00-0: 2. 807
Název stavby/akce: Rekonstrukce žst. Turnov	Název části: Kolejový svršek a spoček																		
Název objektu/dílo části:	ŽST Turnov, železniční svršek a spoček																		
Název přílohy:	Potrubí a studny hlavního sběrače č. 2 - podélný řez, půdorys (2/2)																		
Název dílu části přílohy:	-																		
Odpovědný projektant: Ing. Martin Koudełka	Zpracovatel přílohy: Ing. Martin Koudełka																		
Kraj: Liberec	Kadaňský území: viz textová část																		
Měřítko: 1:50	Měřítko: 1:50																		
Formát: A4	Formát: 225x4																		
TUDB: viz textová část	TUDB: viz textová část																		

Stupeň dokumentace: PDP	Smluvní datum zpracování: 31.08.2025
--------------------------------	---