


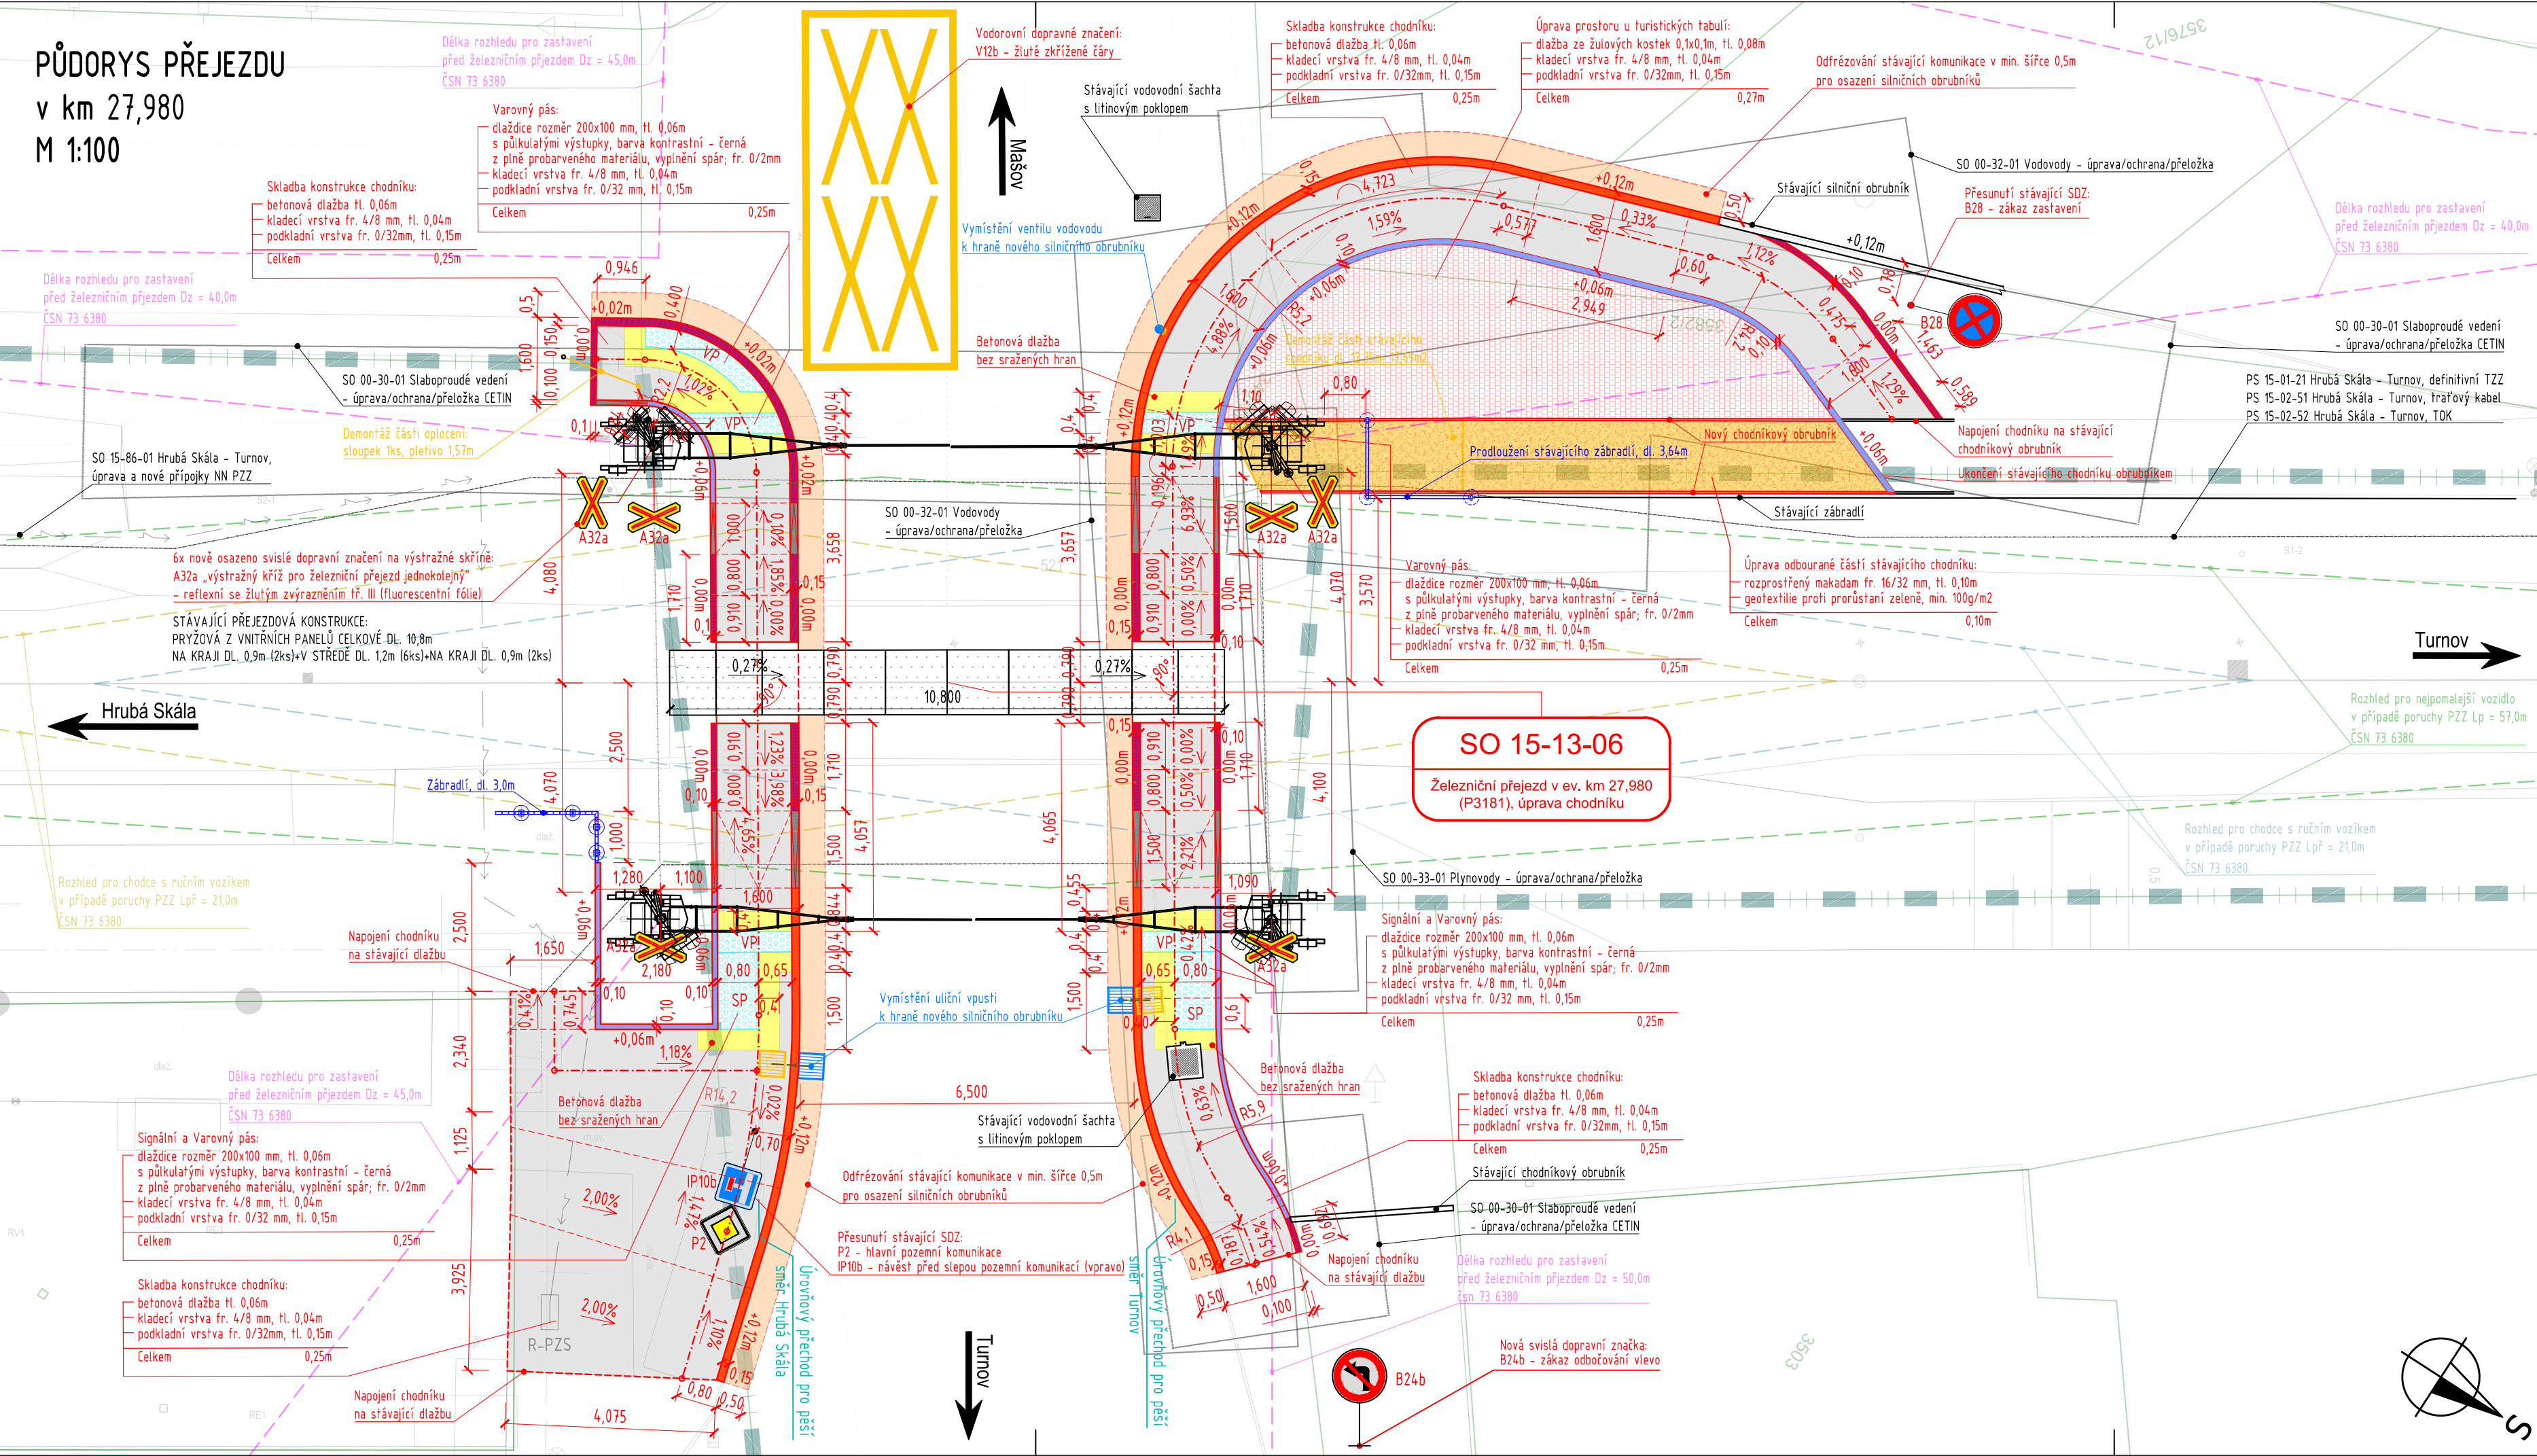

LEGENDA

LEGENDA STÁVAJÍCÍ SITUACE:

- STÁVAJÍCÍ KOLEJE
- STÁVAJÍCÍ (STAV) SITUACE
- HRANICE KATASTRU NEMOVITOSTÍ/PARCEL. ČÍSLO
- STÁVAJÍCÍ BODY ZAMĚŘENÍ
- HRANICE DRAŽNÍHO POZEMKU BEZ ROZLIŠENÍ

LEGENDA NOVÁ SITUACE:

- POZEMNÍ KOMUNIKACE, HRANY DRAŽNÍCH OBJEKTŮ atd.
- OSY POZEMNÍCH KOMUNIKACÍ A DALŠÍCH OBJEKTŮ
- SOUVISEJÍCÍ STAVEBNÍ OBJEKTY NEBO STAVBY
- ROZHLADOVÉ POMĚRY NA PŘEJEZDU
- RUŠENÉ KOLEJE / DEMOLICE

LEGENDA NOVÝCH INŽENÝRSKÝCH SÍTÍ:

- Z ZABEZPEČOVACÍ KABEL - PODZEMNÍ
- SDĚLOVACÍ KABEL - PODZEMNÍ
- SLABOPROUDÝ KABEL NN - PODZEMNÍ

LEGENDA NOVÁ - TECHNOLOGICKÉ PRVKY SITUACE:

- VÝSTRAŽNÍK SE ZÁVOROU/BEZ ZÁVORY
- SVISLÉ DOPRAVNÍ ZNAČENÍ
- VODOROVNÉ DOPRAVNÍ ZNAČENÍ

LEGENDA STÁVAJÍCÍCH INŽENÝRSKÝCH SÍTÍ:

- VODOVOD
- KANALIZACE
- SDĚLOVACÍ KABEL - PODZEMNÍ
- SDĚLOVACÍ KABEL - NADZEMNÍ
- SLABOPROUDÝ KABEL NN - PODZEMNÍ
- SLABOPROUDÝ KABEL NN - NADZEMNÍ
- STL PLYNOVOD

LEGENDA PLOCH:

- CHODNÍK (BETONOVÁ DLAŽBA SE SRAŽENÝMI HRANAMI)
- HMATOVÉ PRVKY (BETONOVÁ RELIÉFNÍ DLAŽBA)
- CHODNÍK (BETONOVÁ DLAŽBA BEZ SRAŽENÝCH HRAN)
- ODFRÉZOVÁNÍ STÁVAJÍCÍ KOMUNIKACE
- DEMOLICE

LEGENDA VÝŠKOVÉHO ŘEŠENÍ OBRUBNÍKŮ:

- SILNIČNÍ OBRUBNÍK +0,12m
- CHODNÍKOVÝ OBRUBNÍK +0,06m
- OBRUBNÍK PŘECHODOVÝ
- CHODNÍKOVÝ/SILNIČNÍ OBRUBNÍK 0,00m; +0,02m

Ministerstvo dopravy Státní fond dopravní infrastruktury			
Jiná ověření:		Paré:	
Orientační schéma:		Razítko oprávněné osoby:	
Podpis:		Datum:	
Revize:	Datum:	Popis:	Kontroloval:
-	-	-	-
-	-	-	-
-	-	-	-
000	31.08.2025	Odevzdání DSP+PDPS v čístopisu	Bc. Michal Munzar
Stavebník/Investor:		Správa železnic, státní organizace	
Adresa:		Dlážděná 1003/7, 110 00 Praha 1	
Zástupce investora:		Stavební správa západ	
Adresa:		Ke Štvanici 656/3, 186 00 Praha 8 – Karlín	
Zhotovitel díla:		Ps + SB + A4 - ŽST Turnov DSP, PDPS	
Adresa:		U Elektry 830/2b, 198 00 Praha 9	
Kontakt:		T: +420 281 090 860 E: firma@projekt-servis.cz	
Zhotovitel objektu:		PROJEKT servis spol. s r.o.	
Adresa:		U Elektry 830/2b, 198 00 Praha 9	
Kontakt:		T: +420 281 090 860 E: firma@projekt-servis.cz	
Hlavní projektant (HIP):		Ing. Martin Koudelka	Specialista: Bc. Martin Juga
Název stavby/akce:		Rekonstrukce žst. Turnov	
		Označení investora: S631700077	
Název části:		Přechody a přechody	
		Zakázka: ZAK-2023-30	
Název objektu/díle části:		Železniční přejezd v ev. km 27,980 (P3181), úprava chodníku	
		Označení části: D.2.1.3	
Název přílohy:		Půdorys přejezdu v km 27,980	
		Označení objektu/komplexu: SO 15-13-06	
Název díle části přílohy:		-	
		Číslo přílohy (typ/pořadí): 2. 002	
Odpovědný projektant:		Zpracovatel přílohy: Ing. Juraj Pieš	Měřítko: 1:100
Kraj:		Katastrální území: viz textová část	Formáty: 4 x A4
Liberecký		TUDU: viz textová část	Stupeň dokumentace: PDPS
			Smluvní datum zpracování: 31.08.2025
Označení investora: S 6 3 1 7 0 0 0 7 7 - P D P S - D 2 1 0 3 - S 0 1 5 1 3 0 6 - X X - 2 - 0 0 2 - 0 0 0			
Stupeň dokumentace: Část: Objekt: Příloha: Revize:			
(Prostor pro další informace)			