

VTOKOVÉ OBJEKTY M 1:50

OBJEKT 2,3
Z 1-1

M 1:50

ŽELEZOBETON
C 30/37 XC4 XF3


PODKLADNÍ BETON
C 20/25

The diagram shows a mechanical assembly with the following dimensions and labels:

- Horizontal Dimensions:**
 - Total length: 1150
 - Distance from left end to point B: 900
 - Distance from point B to right end: 250
- Vertical Dimensions:**
 - Total height: 900
 - Distance from bottom to point A: 300
 - Distance from point A to point B: 500
 - Distance from point B to top: 100
- Labels and Features:**
 - A:** A point on the vertical section.
 - B:** A point on the horizontal section.
 - C:** A point at the bottom right corner of the vertical section.
 - 1%:** A label indicating a slope or angle on the horizontal section.
 - (P/1):** A label in a circle, possibly indicating a pressure or force.
 - 1/60:** A label indicating a slope or angle at the bottom left corner.

HLAVNÍ PARAMETRY	A	B	C	I %
	mn.m.	mn.m.	mn.m.	potrubí.
VŮKOVÝ OBJEKT 2	217,67	218,27	217,37	0,22%
VŮKOVÝ OBJEKT 3	217,60	218,22	217,32	0,20%

Technical drawing of a beam-column joint (Knoten) showing dimensions and reinforcement details. The drawing includes a plan view (top) and a section view (bottom). The plan view shows a square joint with side lengths of 900 mm. The section view shows the joint's height of 1400 mm. Reinforcement details include top and bottom bars with lengths of 217,97 (A) and 218,47 (B) mm, and a 90-degree bend. A load $P/1$ is applied at the end of the beam.

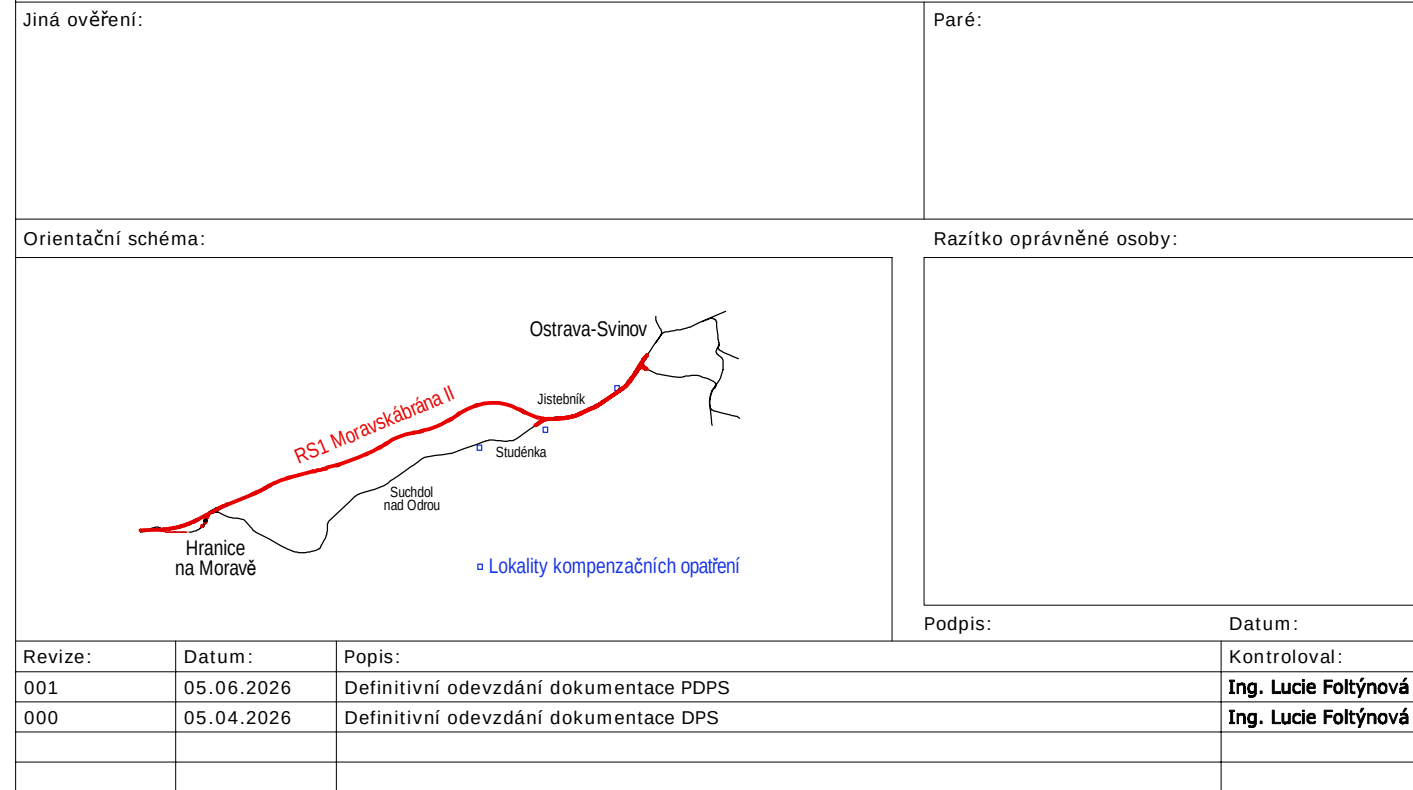

Stavebník/Investor:	Správa železnic, státní organizace	 SPRÁVA ŽELEZNIC
Adresa:	Dlážděná 1003/7, 110 00 Praha 1	
Zástupce investora:	Stavební správa vysokorychlostních tratí	
Adresa:	V Celnici 1028/10, 110 00 Praha 1	

Zhotovitel díla:	Společnost MORAVSKÁ BRÁNA, II. část MORAVIA CONSULT Olomouc a.s.; SUDOP BRNO, spol. s r.o.; METROPROJEKT PRAHA a.s.		
Adresa:	Legionářská 1085/8, 779 00 Olomouc		
Kontakt:	E: moravia@moravia.cz, T: +420 585 570 444		
Zhotovitel části/objektu:	AQUATIS, a.s.		
Adresa:	Botanická 834/56, 602 00 Brno		
Kontakt:	T: +420 541 554 111 E: info@aquatis.cz		
Hlavní projektant (HIP):	Ing. Dušan Šembera	Specialista:	Ing. Lucie Foltýnová

Název stavby/akce:	"RS 1 VRT Prosenice – Ostrava-Svinov, II. část, Hranice na Moravě – Ostrava-Svinov – kompenzační opatření"										Označení investora: S622000249												
											Zakázka: 21-040-231-UR												
Název části:	Dokumentace objektů										Označení části: D												
Název objektu/dílčí části:	Jistebník - Polanka nad Odrou, kompenzační opatření-tůň pro čolka v žkm 256,00										Objekt/Skupina objektů: řada SO183 úsek 15 řazení 01 podobjekt -												
Název přílohy:	Vtokové objekty 1, 2, 3										Dílčí část: D.1		Typ: 2		Číslo přílohy: 007								
Název dílčí části přílohy:																							
Odpovědný projektant: Ing. Lucie Foltýnová	Zpracovatel přílohy: Ing. Jana Hertlová					Měřítko: 1:50 Formáty: A3					Stupeň dokumentace: PDPS												
Kraj: Moravskoslezský	Katastrální území: Polanka nad Odrou					TUDU: 4060					Smluvní datum zpracování: 05.06.2026												
Označení investora:										Stupeň dokumentace:		Část:		Objekt:		Podobjekt:		Typ:		Příloha:		Revize:	
S 6 2 2 2 0 0 0 2 4 9										P D P S		D 1 X X		S O 1 8 3 1 5 0 1		X X		2		0 0 7		0 0 1	

Označení investora:										Stupeň dokumentace:				Část:		Objekt:										Podobojekt:		Typ:		Příloha:			Revize:		
S	6	2	2	0	0	0	2	4	9	P	D	P	S	D	1	X	X	S	O	1	8	3	1	5	0	1	X	X	2	0	0	7	0	0	1