


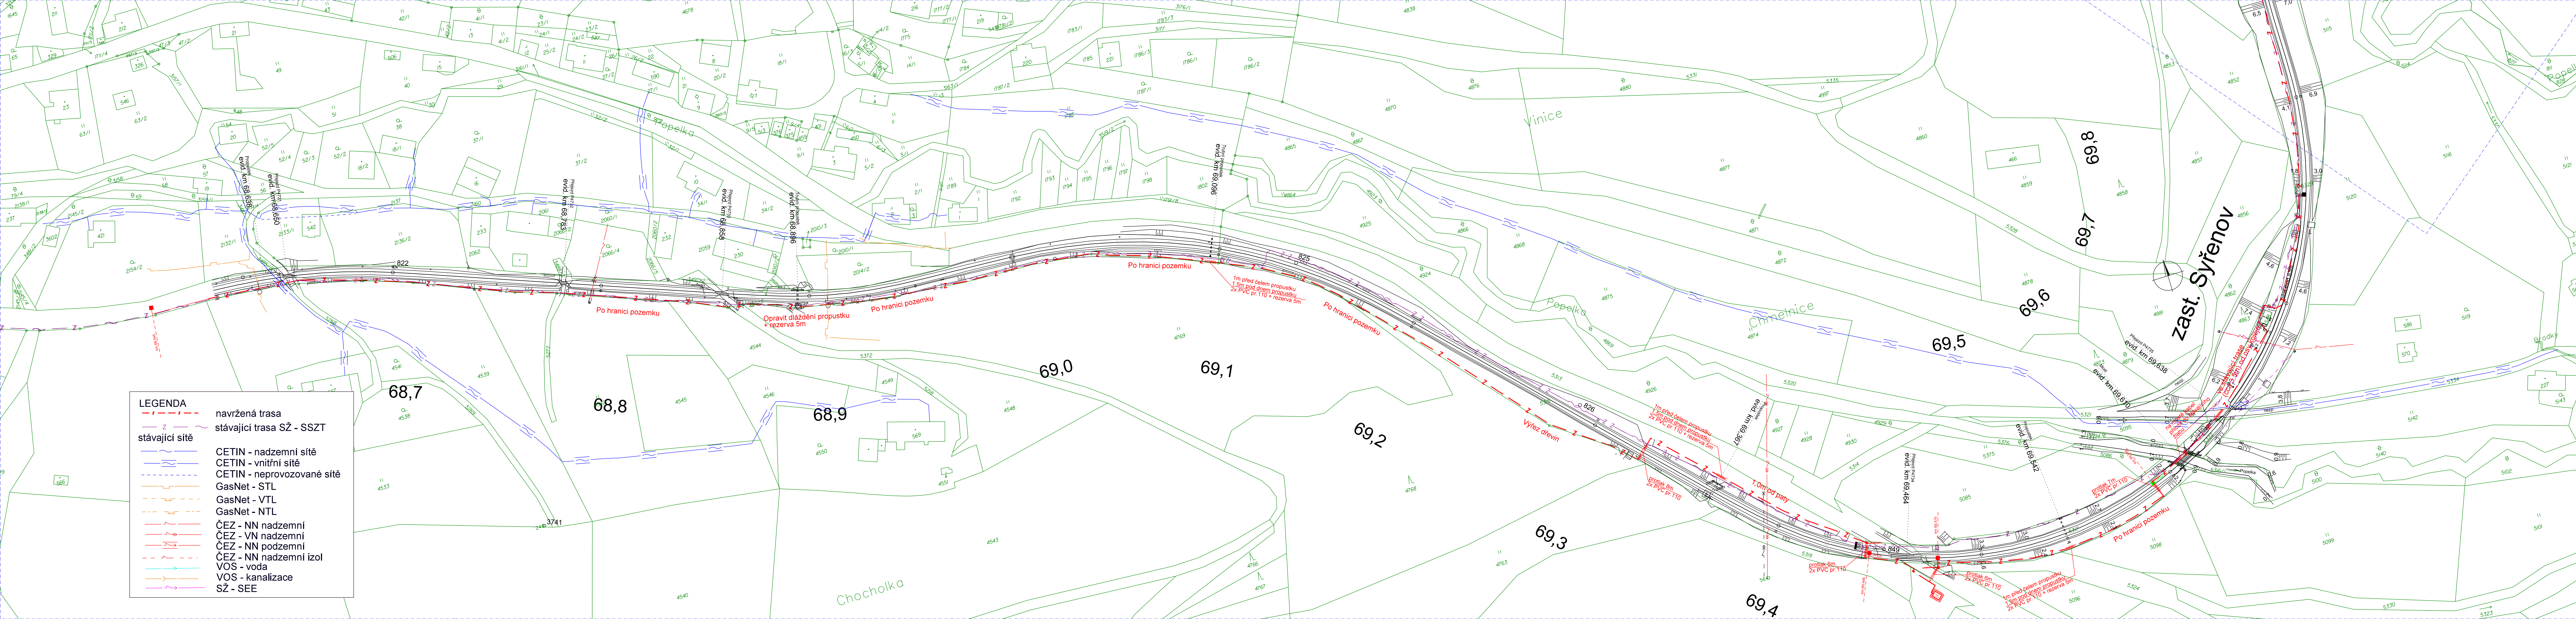

LEGENDA

navržená trasa

stávající trasa SŽ - SSZT

stávající sítě

CETIN - nadzemní sítě

CETIN - vnitřní sítě

CETIN - neprovozané sítě

GasNet - STL

GasNet - VTL

GasNet - NTL

ČEZ - NN nadzemní

ČEZ - VN nadzemní

ČEZ - NN podzemní

ČEZ - NN nadzemní izol

VOS - voda

VOS - kanalizace

SŽ - SEE

Ing. Petr Stengl

Podpisal Ing. Petr Stengl
DN: cn=ing. Petr Stengl,
o=ČEZ, ou=Česká komora
autORIZOVANÝCH inženýrů a
technických pracovníků ve
výstavbě, ou=0202390,
email=stengl@tmsprojekt.cz
Datum: 2025.04.26
07:25:46 +02'00'

Revize:	Datum:	Popis:	Kontroloval:
001	04.10.2024	Dokumentace k připomínkovému řízení	Radek Friesl
002	04.01.2025	Čistopis dokumentace pro povolení záměru	Radek Friesl

Stavebník/Investor:

Adresa:

Zástupce Investora:

Adresa:

Správa železnic, státní organizace
Dlážděná 1003/7, 110 00 Praha 1

**SPRÁVA
ŽELEZNIC**

Stavební správa západ
Ke Štvanici 656/3, 186 00 Praha 8 – Karlín

Zhotovitel stavby:

Adresa:

Kontakt:

TMS Projekt s.r.o.
Dubčické 106, 373 71 Dubčické
T: +420 378 229 850
E: projekce@tmsplzen.cz

tms projekt s.r.o.

Zhotovitel objektu:

Adresa:

Kontakt:

TMS Projekt s.r.o.
Dubčické 106, 373 71 Dubčické
T: +420 378 229 850
E: projekce@tmsplzen.cz

tms projekt s.r.o.

Hlavní projektant (HIP):

Radek Friesl

Specialista:

Radek Friesl

Odpovědný projektant:

Ing. Petr Stengl

Zpracovatel:

Filip Šíp

Název stavby/akce:

Název části:

Název objektu:

Název přílohy:

Kraj:

Stupeň dokumentace:

Výstavba PZS v km 69,464 (P4734) trati Mladá Boleslav - Stará Paka

Prjezdové zabezpečovací zařízení

PZS v km 69,464(P4734)

Situace km 68,600 - 69,800

Katastrální území:
Nová Ves nad Popelkou [705802]

Datum zpracování:
01/2025

Označení (S-kód):
S632300067

Označení zhotovitele:
S008/TMS/24

Označení části:
D.1.1.3

Označení objektu/komplexu:
PS 01-01-31

Číslo přílohy:
1.101

Paré:

Měřítko:
1 : 1000