




Ing.
Petr
Štengl

Revize:	Datum:	Popis:	Kontroloval:
001	04.10.2024	Dokumentace k připomínkovému řízení	Radek Frišl
002	04.01.2025	Čistopis dokumentace pro povolení záměru	Radek Frišl

Stavebník/Investor:	Správa železnic, státní organizace	
Adresa:	Dlážděná 1003/7, 110 00 Praha 1	
Zástupce investora:	Stavební správa západ	
Adresa:	Ke Štvanici 656/3, 186 00 Praha 8 – Karlín	

Zhotovitel stavby:	TMS Projekt s.r.o.			
Adresa:	Dubičné 106, 373 71 Dubičné			
Kontakt:	T: +420 378 229 850 E: projekce@tmsplzen.cz			
Zhotovitel objektu:	TMS Projekt s.r.o.			
Adresa:	Dubičné 106, 373 71 Dubičné			
Kontakt:	T: +420 378 229 850 E: projekce@tmsplzen.cz			
Hlavní projektant (HIP):	Specialista:	Odpovědný projektant:	Zpracovatel:	
Radek Frišl 	Radek Frišl 	Ing. Petr Štengl 	Filip Šíp	

Název stavby/akce:	Výstavba PZS v km 69,464 (P4734) trati Mladá Boleslav - Stará Paka	Označení (S-kód): S632300067
Název části:	Přezodové zabezpečovací zařízení	Označení zhotovitele: S008/TMS/24
Název objektu:	PZS v km 69,464 (P4734)	Označení části: D.1.1.3
Název přílohy:	Situace km 72,000 - 73,100	Označení objektu/komplexu: PS 01-01-31
Kraj:	Katastrální území: Ústí u Staré Paky [573507]	Číslo přílohy: 1.105
Stupeň dokumentace:	Datum zpracování: 01/2025	Formáty: TUDU: 1431 26
DUSP	Měřítko: 1 : 1000	Paré: