


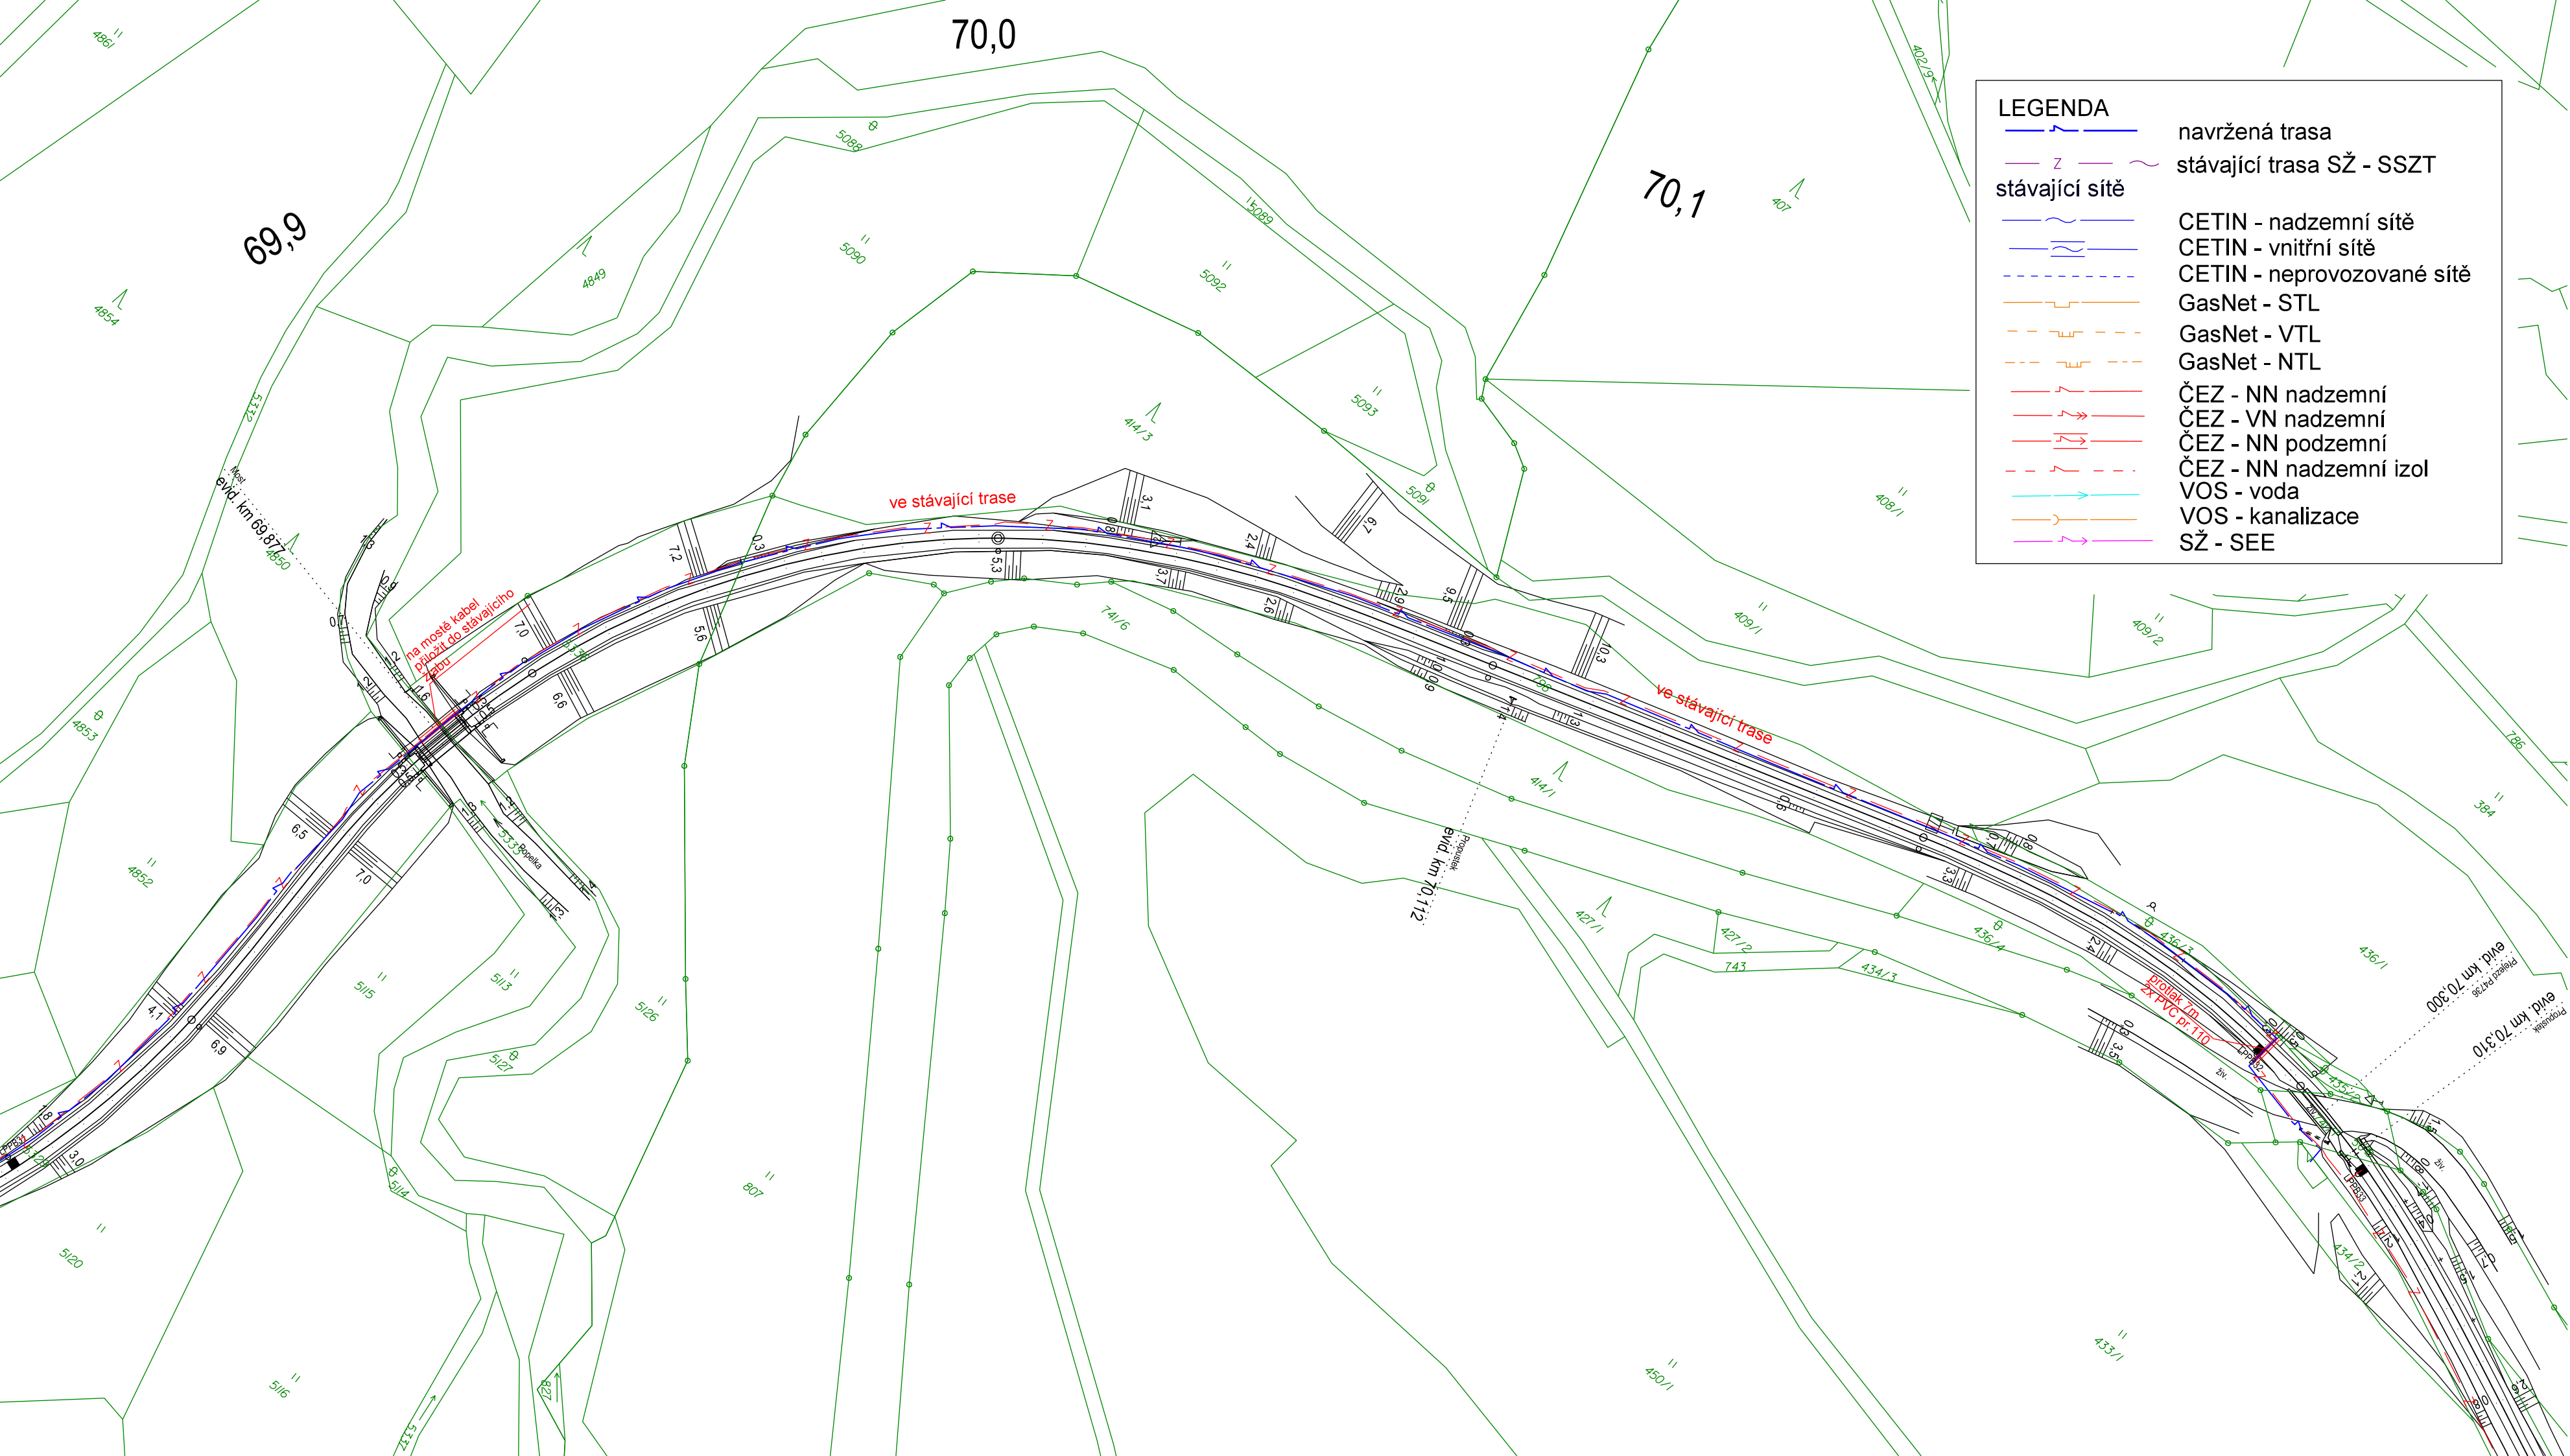

LEGENDA

navržená trasa

stávající trasa SŽ - SSZT

stávající síť

CETIN - nadzemní síť

CETIN - vnitřní síť

CETIN - neprovozované síť

GasNet - STL

GasNet - VTL

GasNet - NTL

ČEZ - NN nadzemní

ČEZ - VN nadzemní

ČEZ - NN podzemní

ČEZ - NN nadzemní izol

VOS - voda

VOS - kanalizace

SŽ - SEE

Ing.
Petr
Štengl

Podpisal Ing. Petr Štengl,
DN: cn=Ing. Petr Štengl,
c=CZ, o=Česká komora
autodimovaných inženýrů a
techniků činných ve
výstavbě, ou=0202390,
email=stengl@tmsplzen.cz
Datum: 2025.01.02
10:14:33 +01'00'

Revize:	Datum:	Popis:	Kontroloval:
001	04.10.2024	Dokumentace k připomínkovému řízení	Radek Friesl
002	04.01.2025	Čistopis dokumentace pro povolení záměru	Radek Friesl

Stavebník/Investor:	Správa železnic, státní organizace	
Adresa:	Dlážděná 1003/7, 110 00 Praha 1	
Zástupce investora:	Stavební správa západ	
Adresa:	Ke Štvanici 656/3, 186 00 Praha 8 – Karlín	

Zhotovitel stavby:	TMS Projekt s.r.o.					
Adresa:	Dubičné 106, 373 71 Dubičné					
Kontakt:	T: +420 378 229 850 E: projekce@tmsplzen.cz					
Zhotovitel objektu:	TMS Projekt s.r.o.					
Adresa:	Dubičné 106, 373 71 Dubičné					
Kontakt:	T: +420 378 229 850 E: projekce@tmsplzen.cz					
Hlavní projektant (HIP):	Specialista:		Odpovědný projektant:		Zpracovatel:	
Radek Friesl 	Ing. Petr Štengl		Ing. Petr Štengl		Ing. Petr Štengl	

Název stavby/akce:	Výstavba PZS v km 69,464 (P4734) trati Mladá Boleslav - Stará Paka		Označení (S-kód): S632300067
			Označení zhotovitele: S008/TMS/24
Název části:	Energetická zařízení		Označení části: D.2.3.6
Název objektu:	Přípojka nn pro PZZ P4734		Označení objektu/komplexu: SO 01-86-01
Název přílohy:	Situace km 69,800 - 70,400		Číslo přílohy: 002.-2
			Paré:
Kraj: Liberecký Královohradecký	Katastrální území: Nová Ves nad Popelkou [705802] Ústí u Staré Paky [573507]	TUDU: 026102	
Stupeň dokumentace: DUSP	Datum zpracování: 01/2025	Formáty: 4xA4	Měřítko: 1 : 1000