

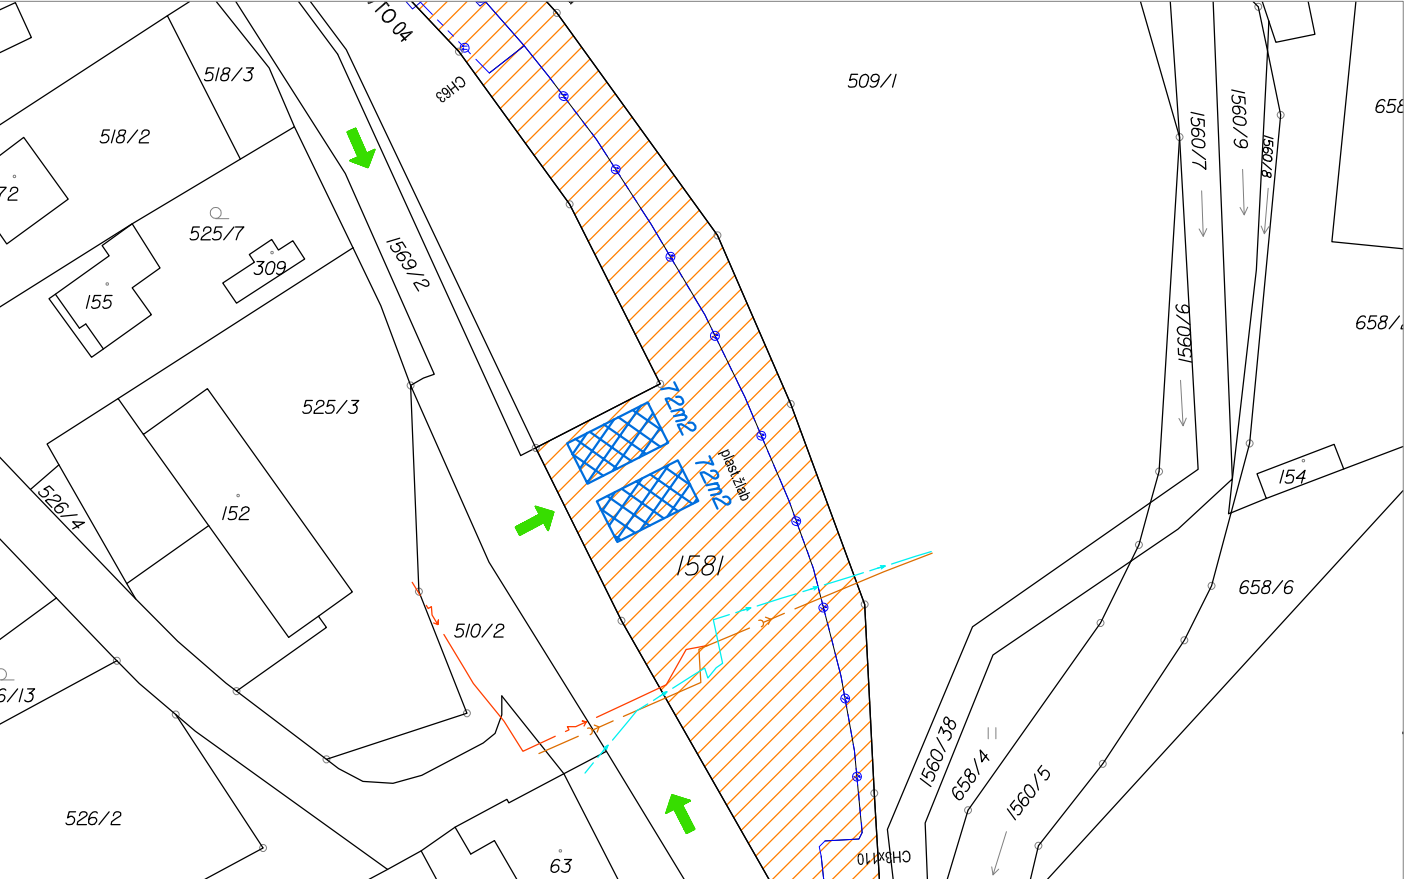


Plocha pro zařízení staveniště - v blízkosti autobusové zastávky Rožná, žel.st.

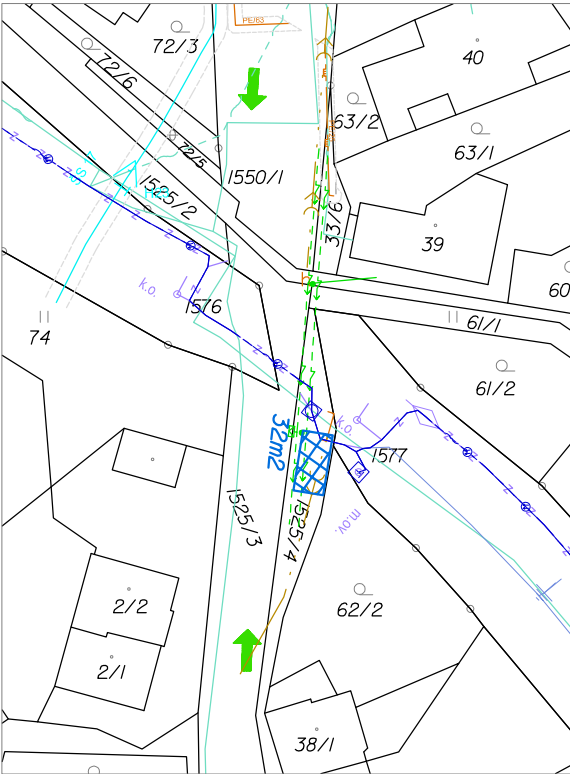

Alternativa č.1
nakládková plocha ŽST Rožná

Alternativa č.2
obecní pozemek u přejezdu

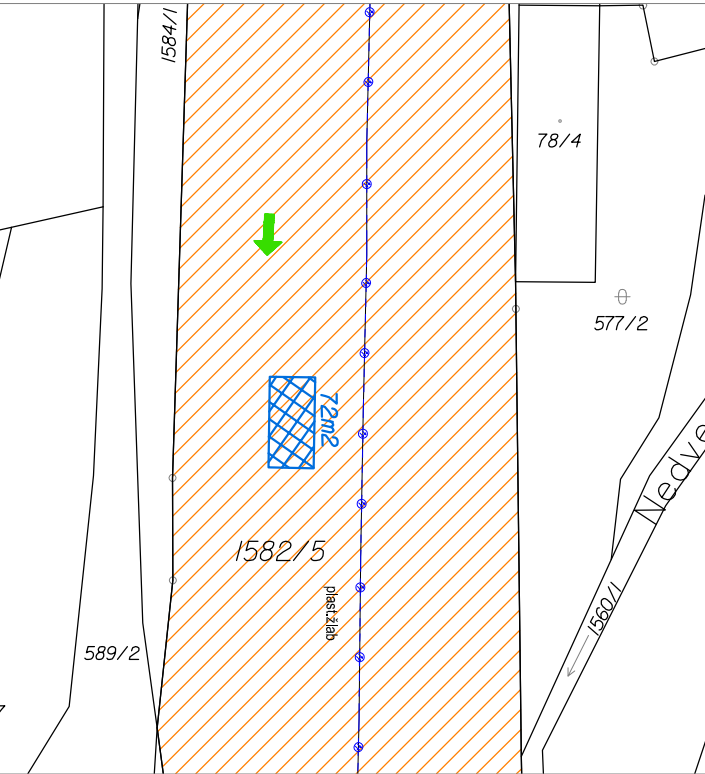

Legenda:

plocha zařízení staveniště

přístupové cesty

dělení UMVŽST: parcely ČD navržené do SŽ (oranžová)

pozn.: Legenda k sítím technické infrastruktury je uvedena na
koordinačním výkrese, viz C.3.

Ministerstvo dopravy
Státní fond dopravní
infrastruktury

Jiná ověření:

Paré:

Orientační schéma:

Razítko oprávněné osoby:

Podpis:

Datum:

Revize:

Datum:

Popis:

Kontroloval:

000

12.11.2025

Definitivní odevzdání dokumentace

Jaromír Kielor

Stavebník/Investor:

Adresa:

Zástupce investora:

Adresa:

Správa železnic, státní organizace
Dlážděná 1003/7, 110 00 Praha 1
Stavební správa východ
Nerudova 1, 779 00 Olomouc

SPRÁVA
ŽELEZNIC

Zhotovitel díla:

Adresa:

Kontakt:

Zhotovitel části/objektu:

Adresa:

Kontakt:

Hlavní projektant (HIP):

Specialista:

Signal Projekt s.r.o.
Vídeňská 55, 639 00 Brno
T: +420 543 233 962
E: projekce@signalprojekt.cz

signal
PROJEKT

signal
PROJEKT

Jaromír Kielor

Ing. Milan Lukášek

Název stavby/akce:

Označení investora:

Zakázka:

Název části:

Název objektu/díle části:

Název přílohy:

Název díle části přílohy:

Odpovědný projektant:

Kraj:

Vysočina

Doplnění závor na přejezdu P7054
v km 69,846 trati Žd'ár nad Sázavou - Tišnov

S622300289

25-002-35-211

Situační výkresy

Speciální situační výkres

Speciální situace

zařízení staveniště, dělení UMVŽST

Zpracovatel přílohy:
Ing. Pavla Böhmová

Katastrální území:
Rožná [742899]

Měřítko: 1:1000
Formáty: 2xA4

TUDU:
2071 14

Označení části:

Typ:

Číslo přílohy:

C.4

2

001

Stupeň dokumentace:
DPS+PDPS

Smluvní datum zpracování:
12.11.2025

Označení investora:

Stupeň dokumentace:

Část:

Objekt:

Podoblast:

Typ:

Příloha:

Revize:

S 6 2 2 3 0 0 2 8 9 - P D P S - C 4 X X - X X X X X X X X X X - X X - 2 - 0 0 1 - 0 0 0

Prostor pro další informace