



Plocha pro zařízení staveniště - v blízkosti autobusové zastávky Rožná, žel.st.

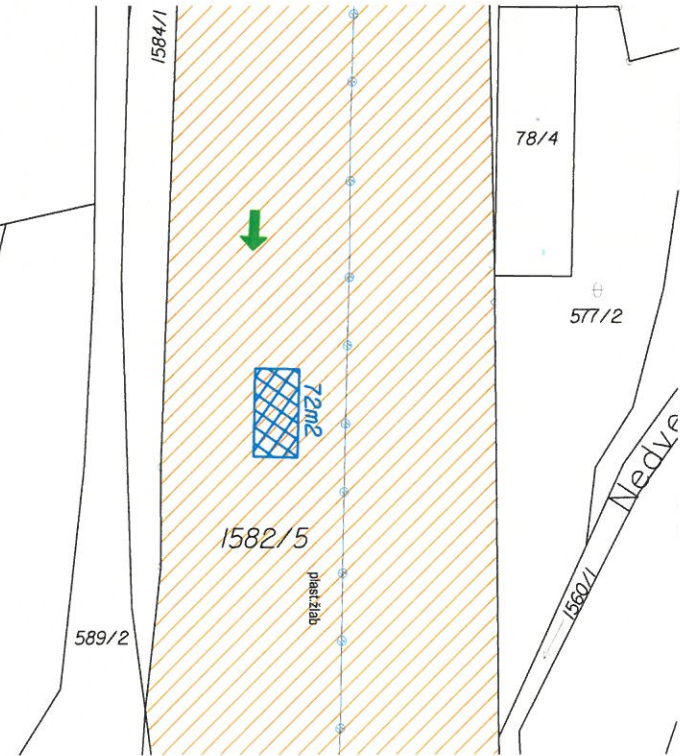

Alternativa č.1
nakládková plocha ŽST Rožná



Alternativa č.2
obecní pozemek u přejezdu

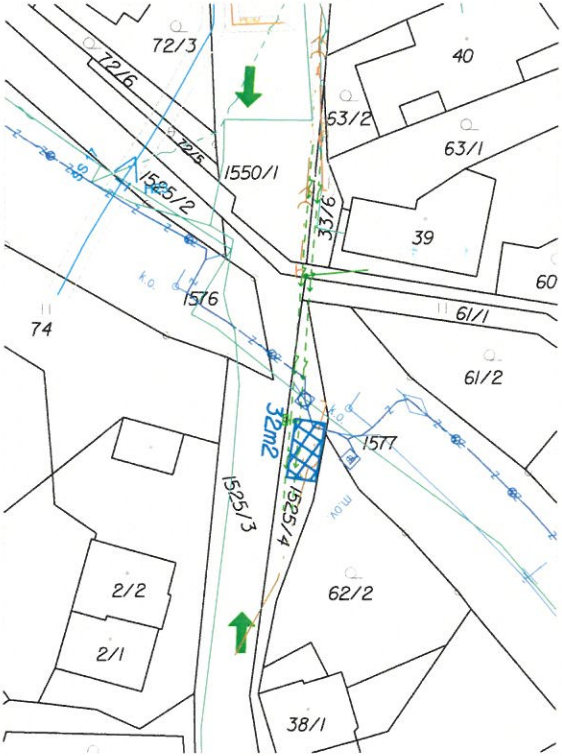

Legenda:

plocha zařízení staveniště

přístupové cesty

dělení UMVŽST: parcely ČD navržené do SŽ (oranžová)

pozn.: Legenda k sítím technické infrastruktury je uvedena na
koordinačním výkrese, viz C.3.

...ouhlas vlastníka podle § 187 zákona č. 283/2021 Sb.,
v platném znění, neoddlitelnou součástí je souhrnné
stanovisko společnosti České dráhy, a.s.

č.j.: 1960/25-032-65 ze dne 7.8.2025

V Praze dne 22.9.2025 Podpis:

Dne: _____

Podpis a razítko: _____

Ministerstvo dopravy
Státní fond dopravní
infrastruktury

Jiná ověření:

Paré:

Orientační schéma:

Razítko oprávněné osoby:

Podpis: _____

Datum: _____

Revize:	Datum:	Popis:	Kontroloval:
000	12.11.2025	Definitivní odevzdání dokumentace	Jaromír Kielor

Stavebník/Investor:
Adresa:
Zástupce investora:
Adresa:

Správa železnic, státní organizace
Dlážděná 1003/7, 110 00 Praha 1
Stavební správa východ
Nerudova 1, 779 00 Olomouc

**SPRÁVA
ŽELEZNIC**

Zhotovitel díla:
Adresa:
Kontakt:

Signal Projekt s.r.o.
Václavská 55, 639 00 Brno
T: +420 543 233 962
E: projekce@signalprojekt.cz

Zhotovitel části/objektu:
Adresa:
Kontakt:

Signal Projekt s.r.o.
Václavská 55, 639 00 Brno
T: +420 543 233 962
E: projekce@signalprojekt.cz

Hlavní projektant (HIP):

Jaromír Kielor

Specialista: **Ing. Milan Lukášek**

Název stavby/akce:	Doplnění závor na přejezdu P7054 v km 69,846 trati Žďár nad Sázavou - Tišnov	Označení investora: S622300289
		Zakázka: 25-002-35-211
Název části:	Situační výkresy	Označení části: C
Název objektu/dílní části:	Speciální situační výkres	Objekt/Skupina objektů: řada úsek řazení podobjekt - - - -
Název přílohy:	Speciální situace	Dílní část: Typ: Číslo přílohy: C.4 2 001
Název dílní části přílohy:	zařízení staveniště, dělení UMVŽST	Stupeň dokumentace: DPS+PDPS
Odpovědný projektant: Ing. Jan Lanča	Zpracovatel přílohy: Ing. Pavla Böhmová	Měřítko: 1:1000 Formáty: 2xA4
Kraj: Vysočina	Katastrální území: Rožná [742899]	TUDU: 2071 14
		Smluvní datum zpracování: 12.11.2025

Označení investora:
S 6 2 2 3 0 0 2 8 9 - P D P S - C 4 X X - X X X X X X X X X X X X - X X - 2 - 0 0 1 - 0 0 0

Stupeň dokumentace: Část: Objekt: Podobjekt: Typ: Příloha: Revize:

Prostor pro další informace