
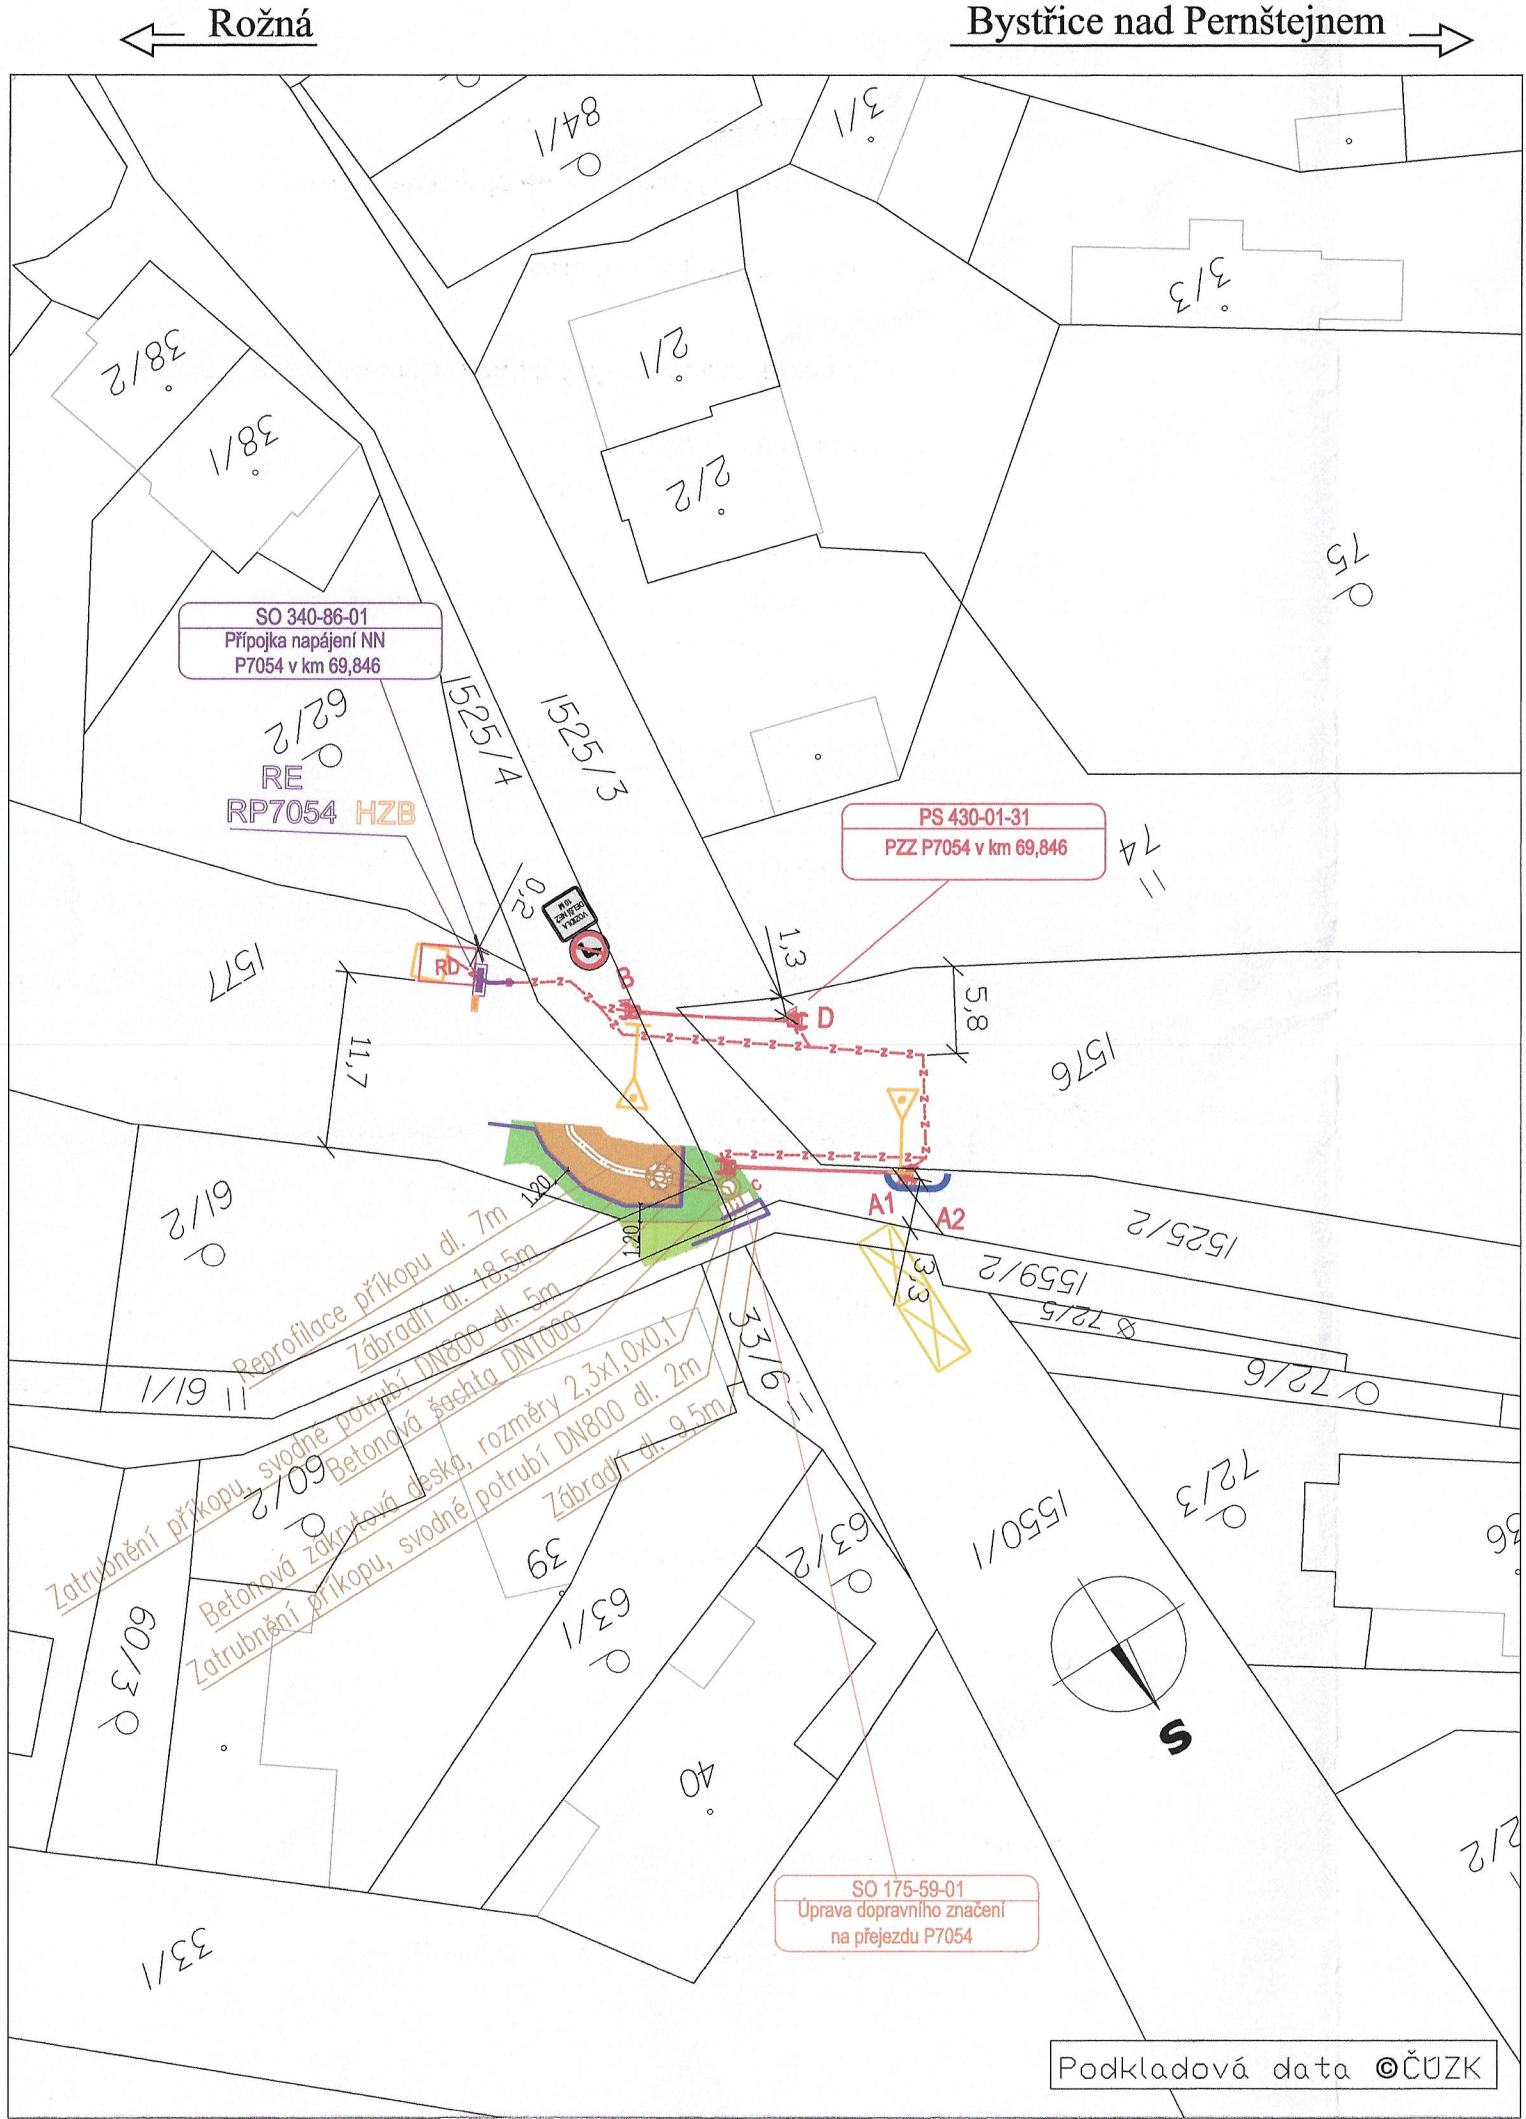
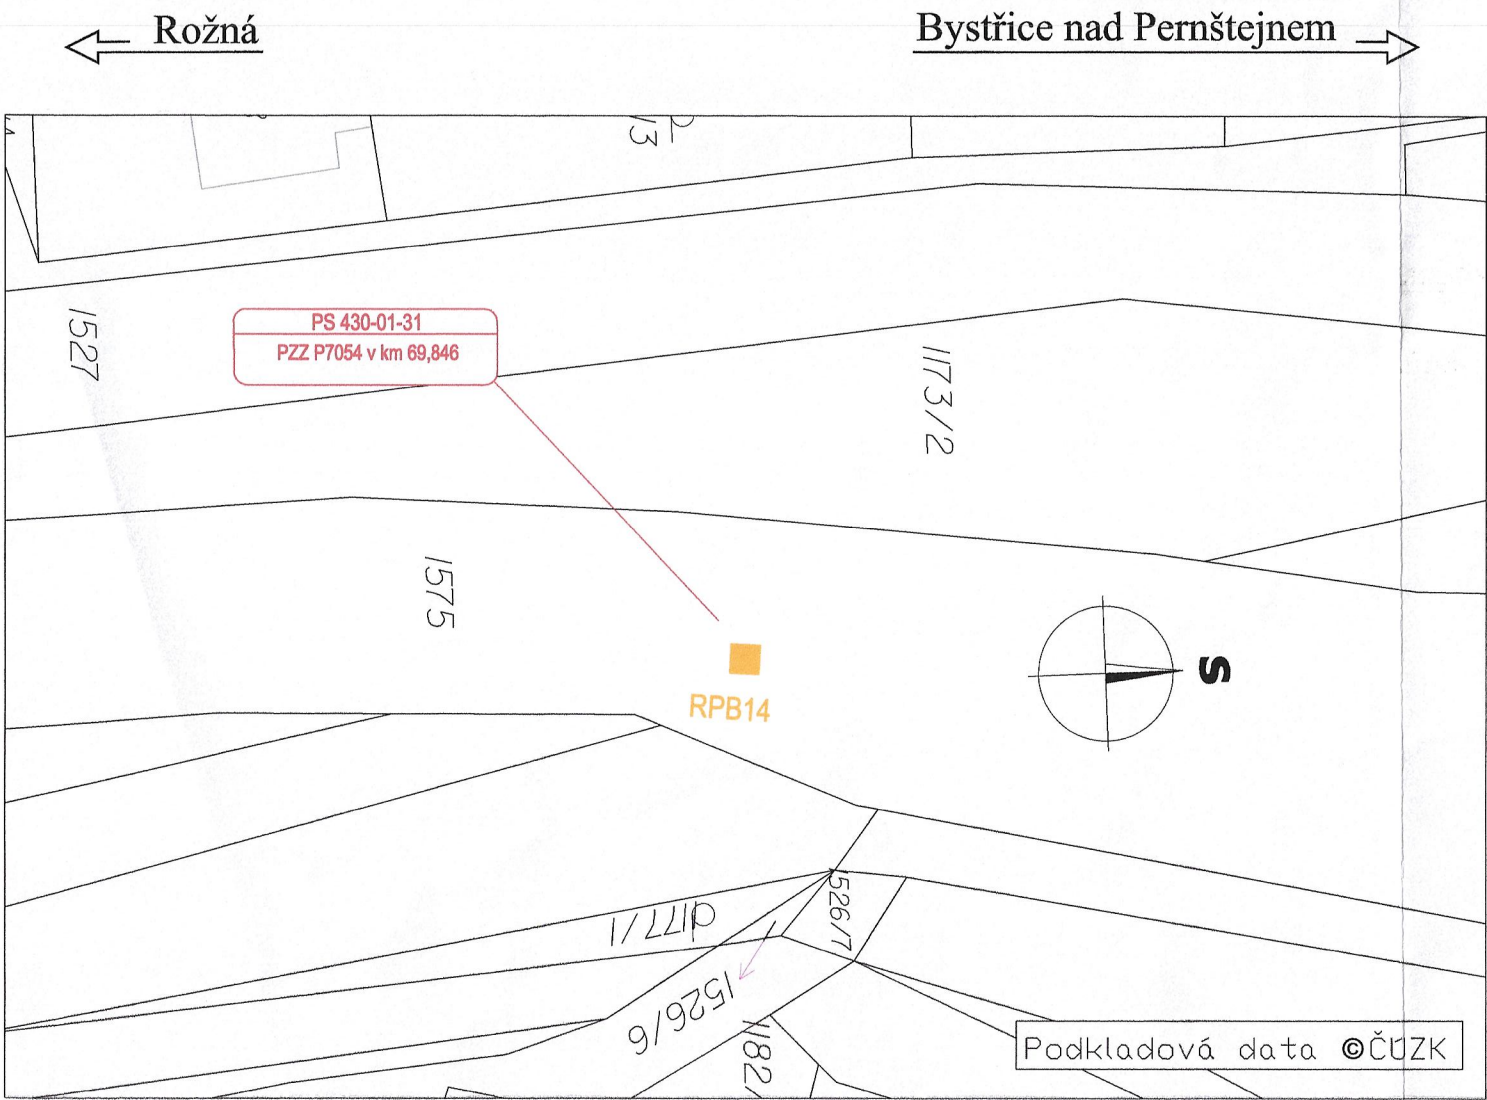


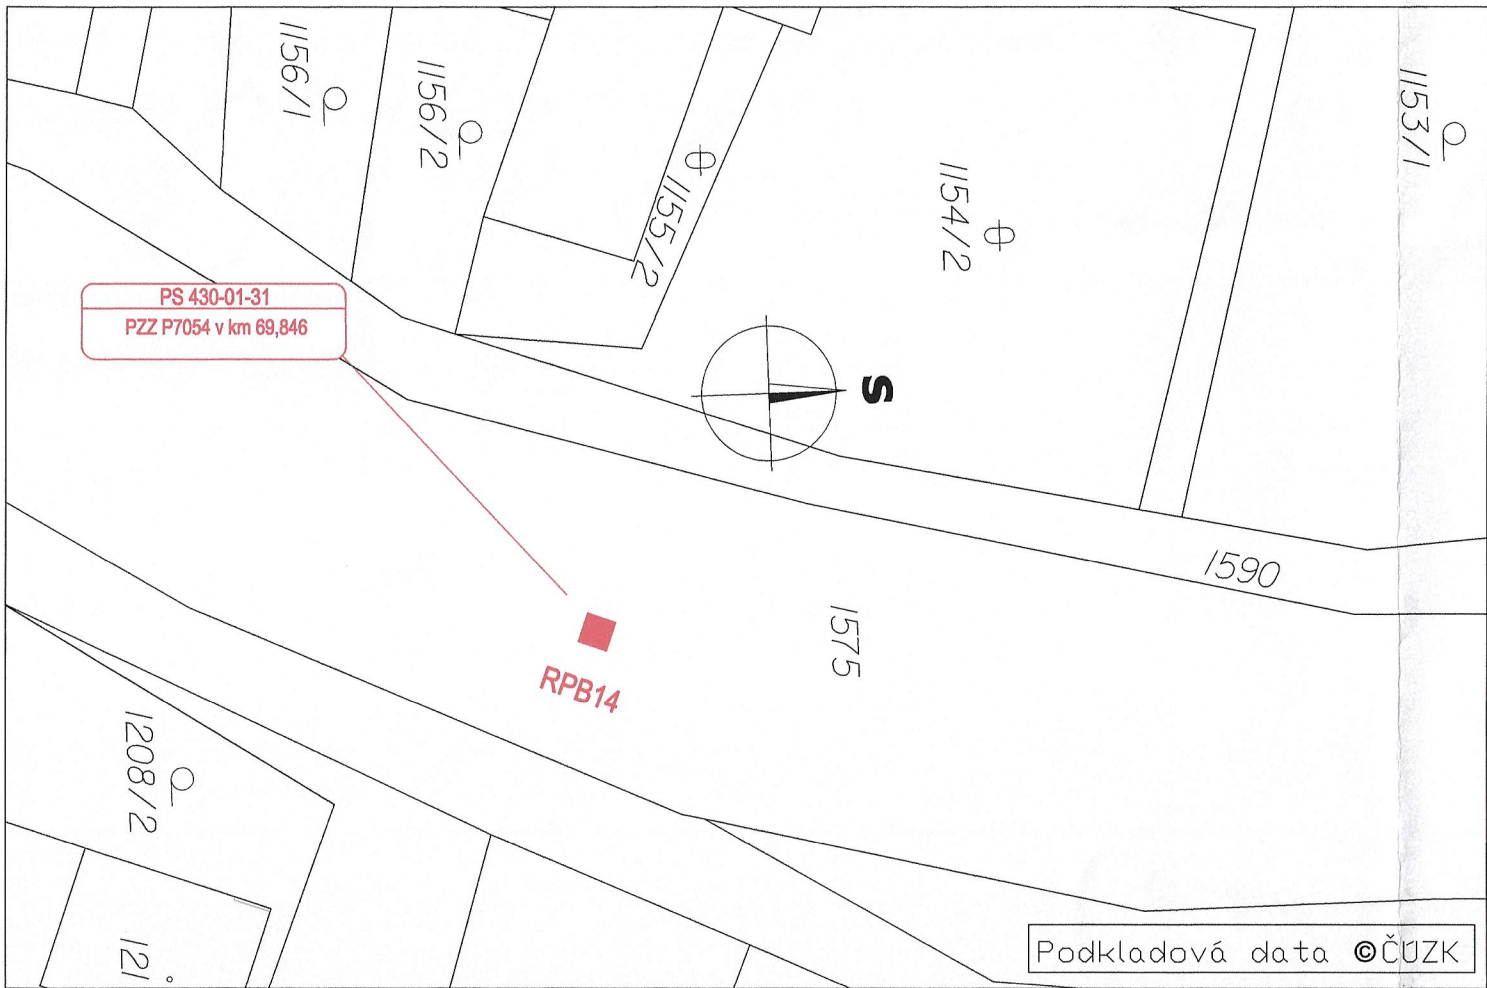

Legenda:

- Z --- zabezpečovací kabelizace
- závora a výstražníky na společném stožáru
- snímač počítače náprav
- rušené zařízení, výstražníky, reléový domek, snímač
- napájecí kabelizace
- prvky uzemnění (podzemní umístění)

- Zatrubnění příkopy a terénní úpravy
- reprofilace příkopu, zatravněovací tvárnice do svahu
- vyrovnání terénu, zeleň; násyp
- zábradlí

dopravní zařízení a značení v oblasti přejezdu

- dopravní zařízení: betonové svodidlo dl. 5m
- dopravní značení: B24b - Zákaz odbočování vlevo
- E13 - dodatková tabulka "VOZIDLA DELŠÍ NEŽ 10 M"
- V12b - Žluté zkřížené čáry
- Svislé dopravní značení bude umístěno na sloup elektrického vedení NN spol. EG.D, s.r.o.

Ostatní prvky:

- hranice parcel
- hranice parcel - vnitřní kresba

Souhlas vlastníka podle § 187 stavebního zákona č. 283/2021 Sb. v platném znění.

Pozemky dotčené stavebním záměrem: parcelní číslo 61/1, 61/2 katastrální území Rožná.

Jméno a příjmení: Anna Klukanová

Datum narození: 22.12.1990

Adresa trvalého pobytu: K Zámečku 1224, Domanínec, 593 01 Bystřice nad Pernštejnem

Dne: 1.10.2025

Podpis: Klukanová

Kontaktní údaje: klukanovaanna@seznam.cz, tel. 777 615 222

Ministerstvo dopravy Státní fond dopravní infrastruktury		Paré:	
Jiná ověření:		Razítko oprávněné osoby:	
Orientační schéma:		Datum:	
Revize:	Datum:	Popis:	Kontroloval:
P01	12.07.2025	Odevzdání dokumentace k připomínkovému řízení	Jaromír Kielor
Stavebník/Investor: Správa železnic, státní organizace			
Adresa: Diážděná 1003/7, 110 00 Praha 1			
Zástupce investora: Stavební správa východ			
Adresa: Nerudova 1, 779 00 Olomouc			
Zhotovitel díla: Signal Projekt s.r.o.			
Adresa: Videňská 55, 639 00 Brno			
Kontakt: T: +420 543 233 962 E: projekce@signalprojekt.cz			
Zhotovitel části/objektu: Signal Projekt s.r.o.			
Adresa: Videňská 55, 639 00 Brno			
Kontakt: T: +420 543 233 962 E: projekce@signalprojekt.cz			
Hlavní projektant (HIP): Jaromír Kielor		Specialista: Ing. Milan Lukášek	
Název stavby/akce:	Doplnění závor na přejezdu P7054 v km 69,846 trati Žďár nad Sázavou - Tišnov		Označení investora: S622300289
Název části:	Situační výkresy		Zakázka: 25-002-35-211
Název objektu/díle části:	Katastrální situační výkres		Označení části: C
Název přílohy:	Katastrální situace		Objekt/Skupina objektů:
Název díle části přílohy:	km 68,940, km 69,200, km 69,850		Podoba: - Úsek: - Razení: - Podoba: -
Odpovědný projektant:	Zpracovatel přílohy:	Měřítko: 1:500	Díle část: Typ: Číslo přílohy:
Ing. Jan Lanča	Ing. Pavla Böhmová	Formáty: 4xA4	C.2 2 001
Kraj:	Katastrální území:	TUDU: 2071 14	Stupeň dokumentace: DPS+PDPS
Vysočina	Rožná [742899]		Smluvní datum zpracování: 12.11.2025
Označení investora: S 6 2 2 3 0 0 2 8 9 - Stupeň dokumentace: Část: P D P S - C 2 X X - Objekt: X X X X X X X X X X X X - Podoba: X X - Razení: 2 - 0 0 1 - Podoba: 1			
Prostor pro další informace			