

VÝŠKOVÝ SYSTÉM Bpv

SOUŘADNICOVÝ SYSTÉM S-JTSK

Číslo změny:	Obsah změny:	Datum změny:
01	PO ZAPRACOVÁNÍ PŘÍPOMÍNEK	02/2019
02	-	-
03	-	-

Objednatel:	Správa železniční dopravní cesty, státní organizace Dlážděná 1003/7, 110 00 Praha 1
	Stavební správa západ Sokolovská 278/1955, 190 00 Praha 9



Generální projektant:	SUDOP PRAHA a.s. Olšanská 1a, 130 80 Praha 3 tel.: +420 267 094 111 fax: +420 224 230 316 e-mail: praha@sudop.cz	Hlavní inženýr projektu: ING. MIROSLAV NEZKUSIL  Garant profese: -
-----------------------	--	--




Středisko: ARCHITEKTURY A POZEMNÍCH STAVEB			
Vedoucí střediska:		Odpovědný projektant SO, IO, PS:	Kontroloval:
ING. ONDŘEJ KAFKA		JAN ČAPEK	JAN ČAPEK

Název akce:	Číslo smlouvy: 18-216.208
Modernizace TNS Týniště nad Orlicí (Voklik)	
Projektový stupeň: DSP	


Část:	Datum: 02/2019
Číslo části: E.1.9.1	
SO 190 TNS TÝNIŠTĚ NAD ORLICÍ, KABELOVOD	

Název přílohy:	Měřítko: 1:500	Počet formátů: 6 x A4
SITUACE		Číslo přílohy: 02

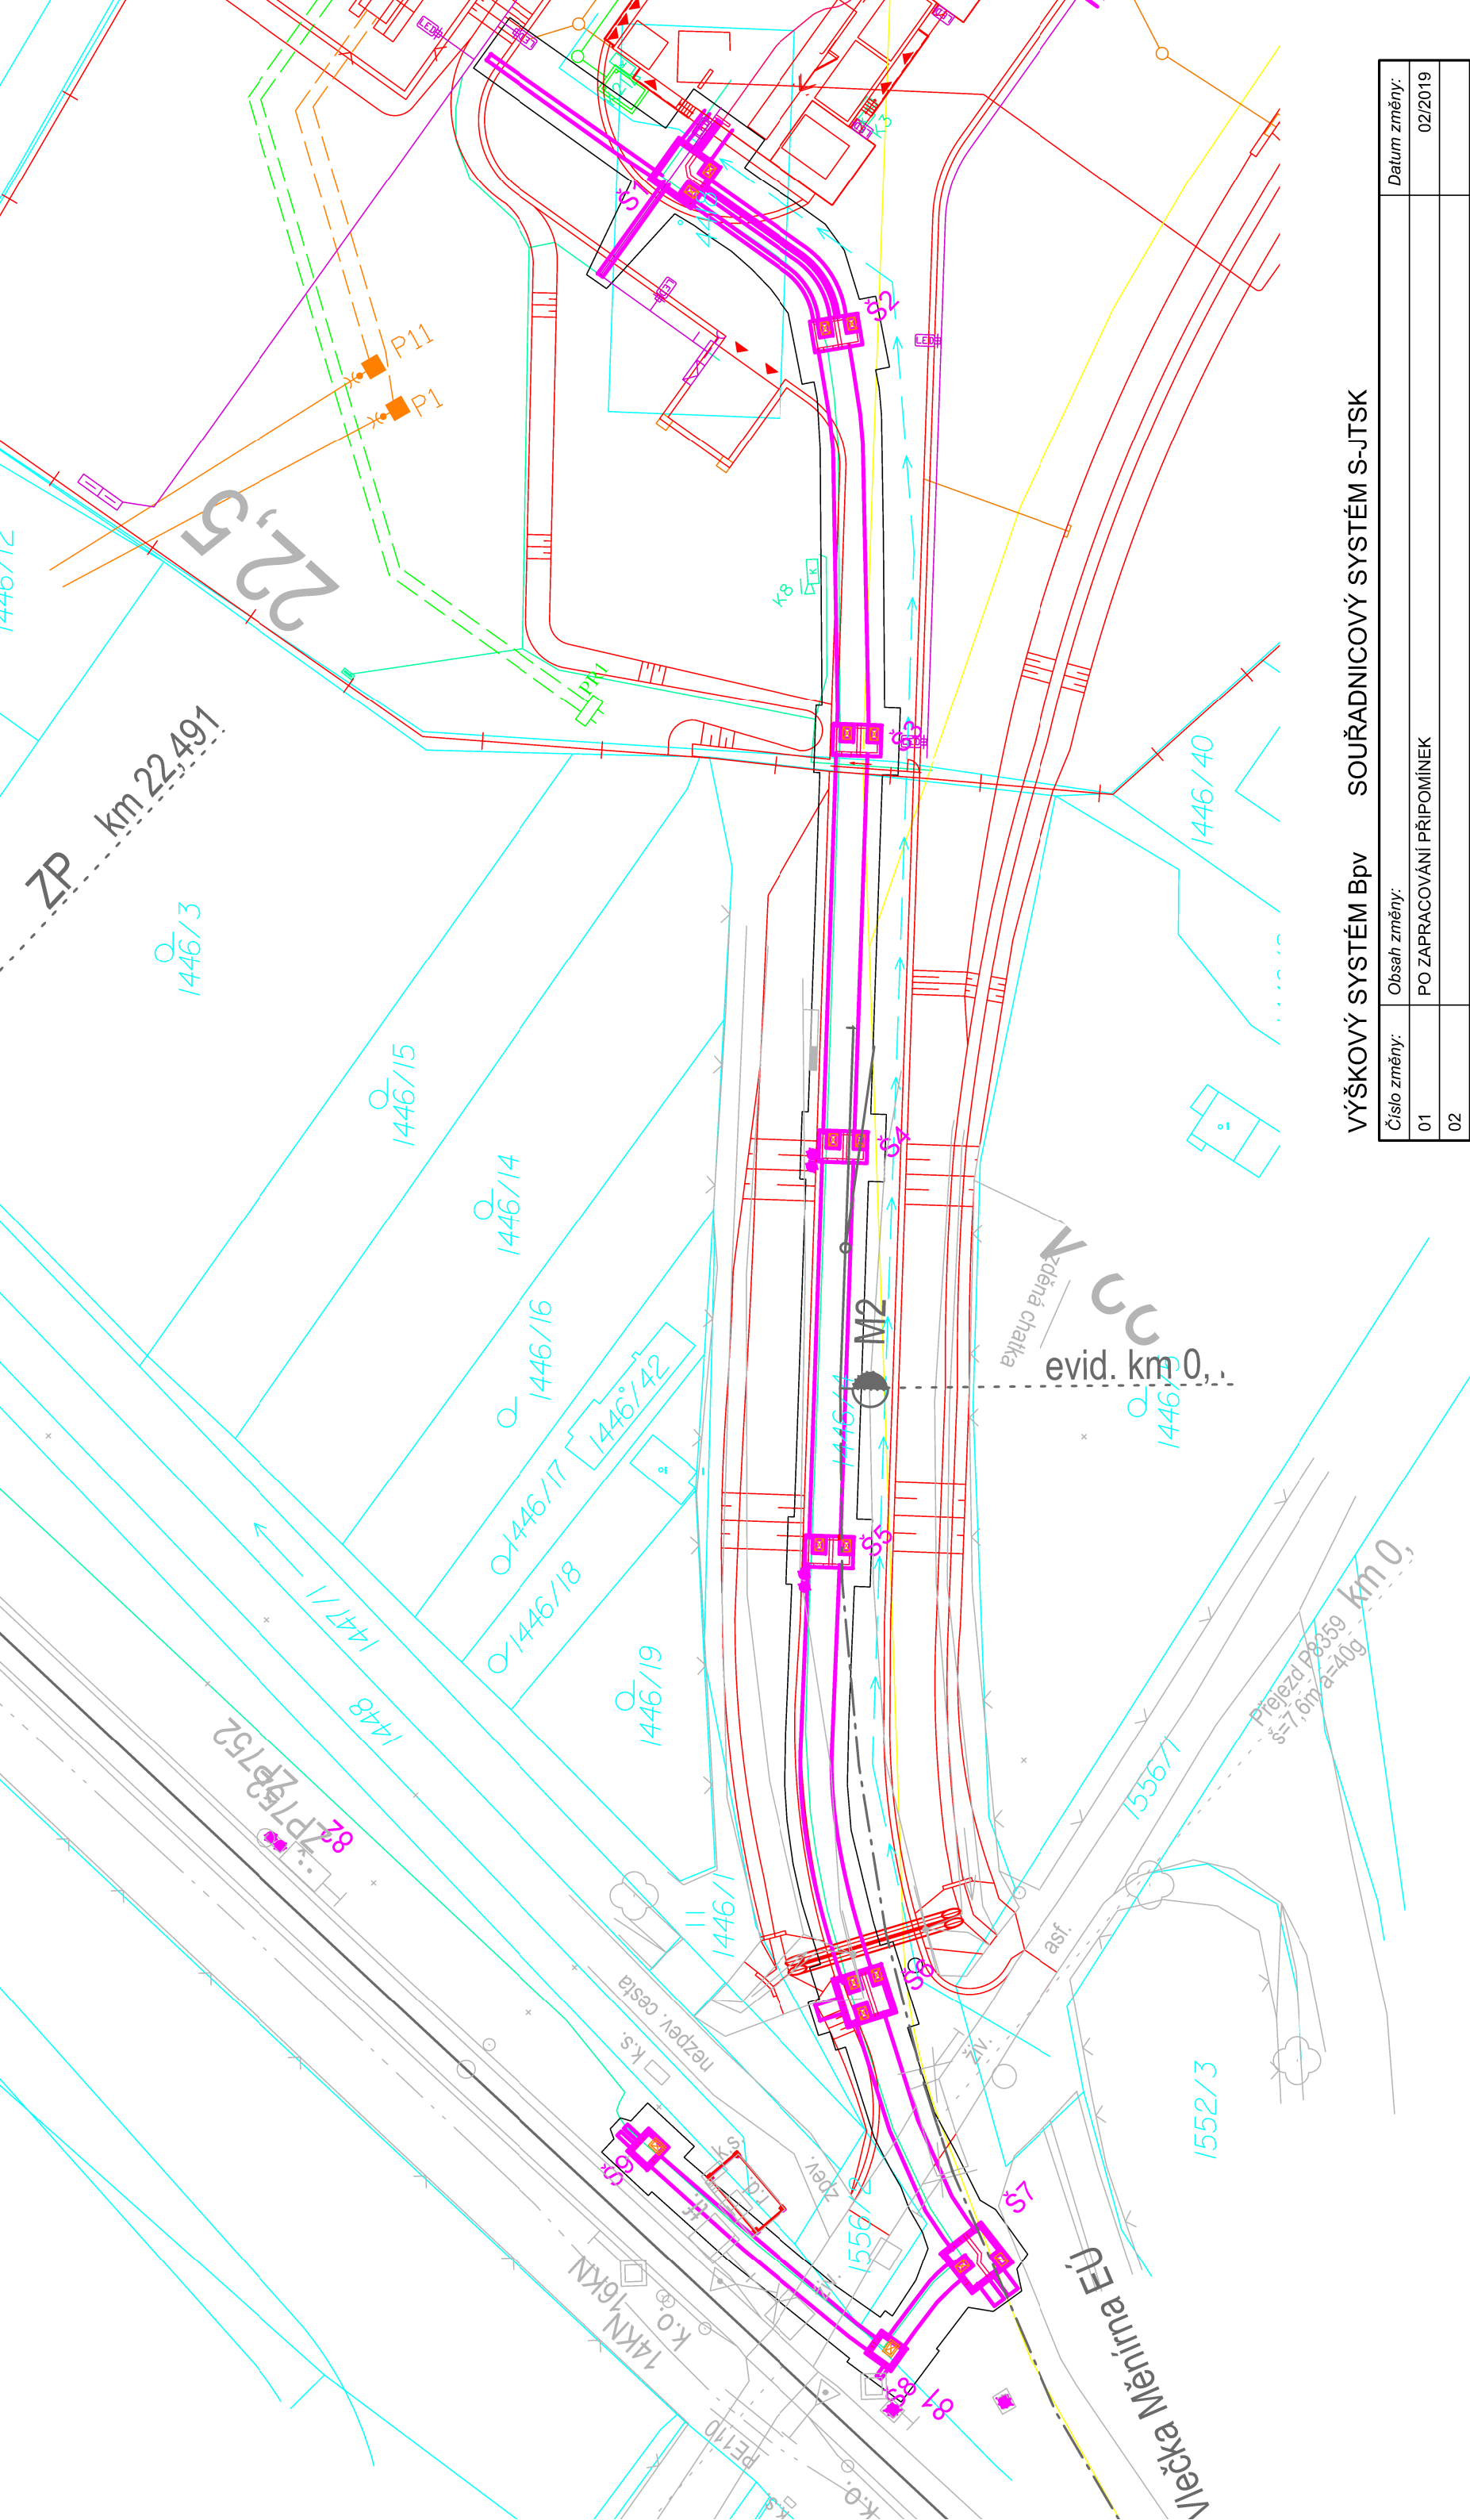


## LEGENDA

NOVÝ KABELOVOD

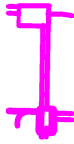

KATASTRÁLNÍ MAPA

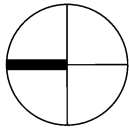


## VÝŠKOVÝ SYSTÉM BpV      SOUŘADNICOVÝ SYSTÉM S-JTSK

Číslo změny:	Obsah změny:	Datum změny:
01	PO ZAPRACOVÁNÍ PŘÍPOMÍNEK	02/2019
02		
03		

Výpracoval:		Kontroloval:	
JAN ČAPEK		ING. ONDŘEJ KAFKA	
Název přílohy:		Měřítko:	Datum:
SO 190 TNS TÝNIŠTĚ NAD ORLICÍ, KABELOVOD		1:500	02/2019
SITUACE ČÁST 1		Číslo části a přílohy:	
		E.1.9.1.2	1

DOKUMENT LZE UŽÍVAT POUZE VE SMYSLU PŘÍSLUŠNÉ SMLOUVY O DÍLO. ŽÁDNÁ JEHO ČÁST NEMŮŽE BÝT DLE ZÁKONA č.121/2000 Sb. KOPÍROVÁNA NEBO JINÝM ZPŮSOBEM ROZŠÍŘOVÁNA. BEZ SOUHLASU SUDOP PRAHA a.s.

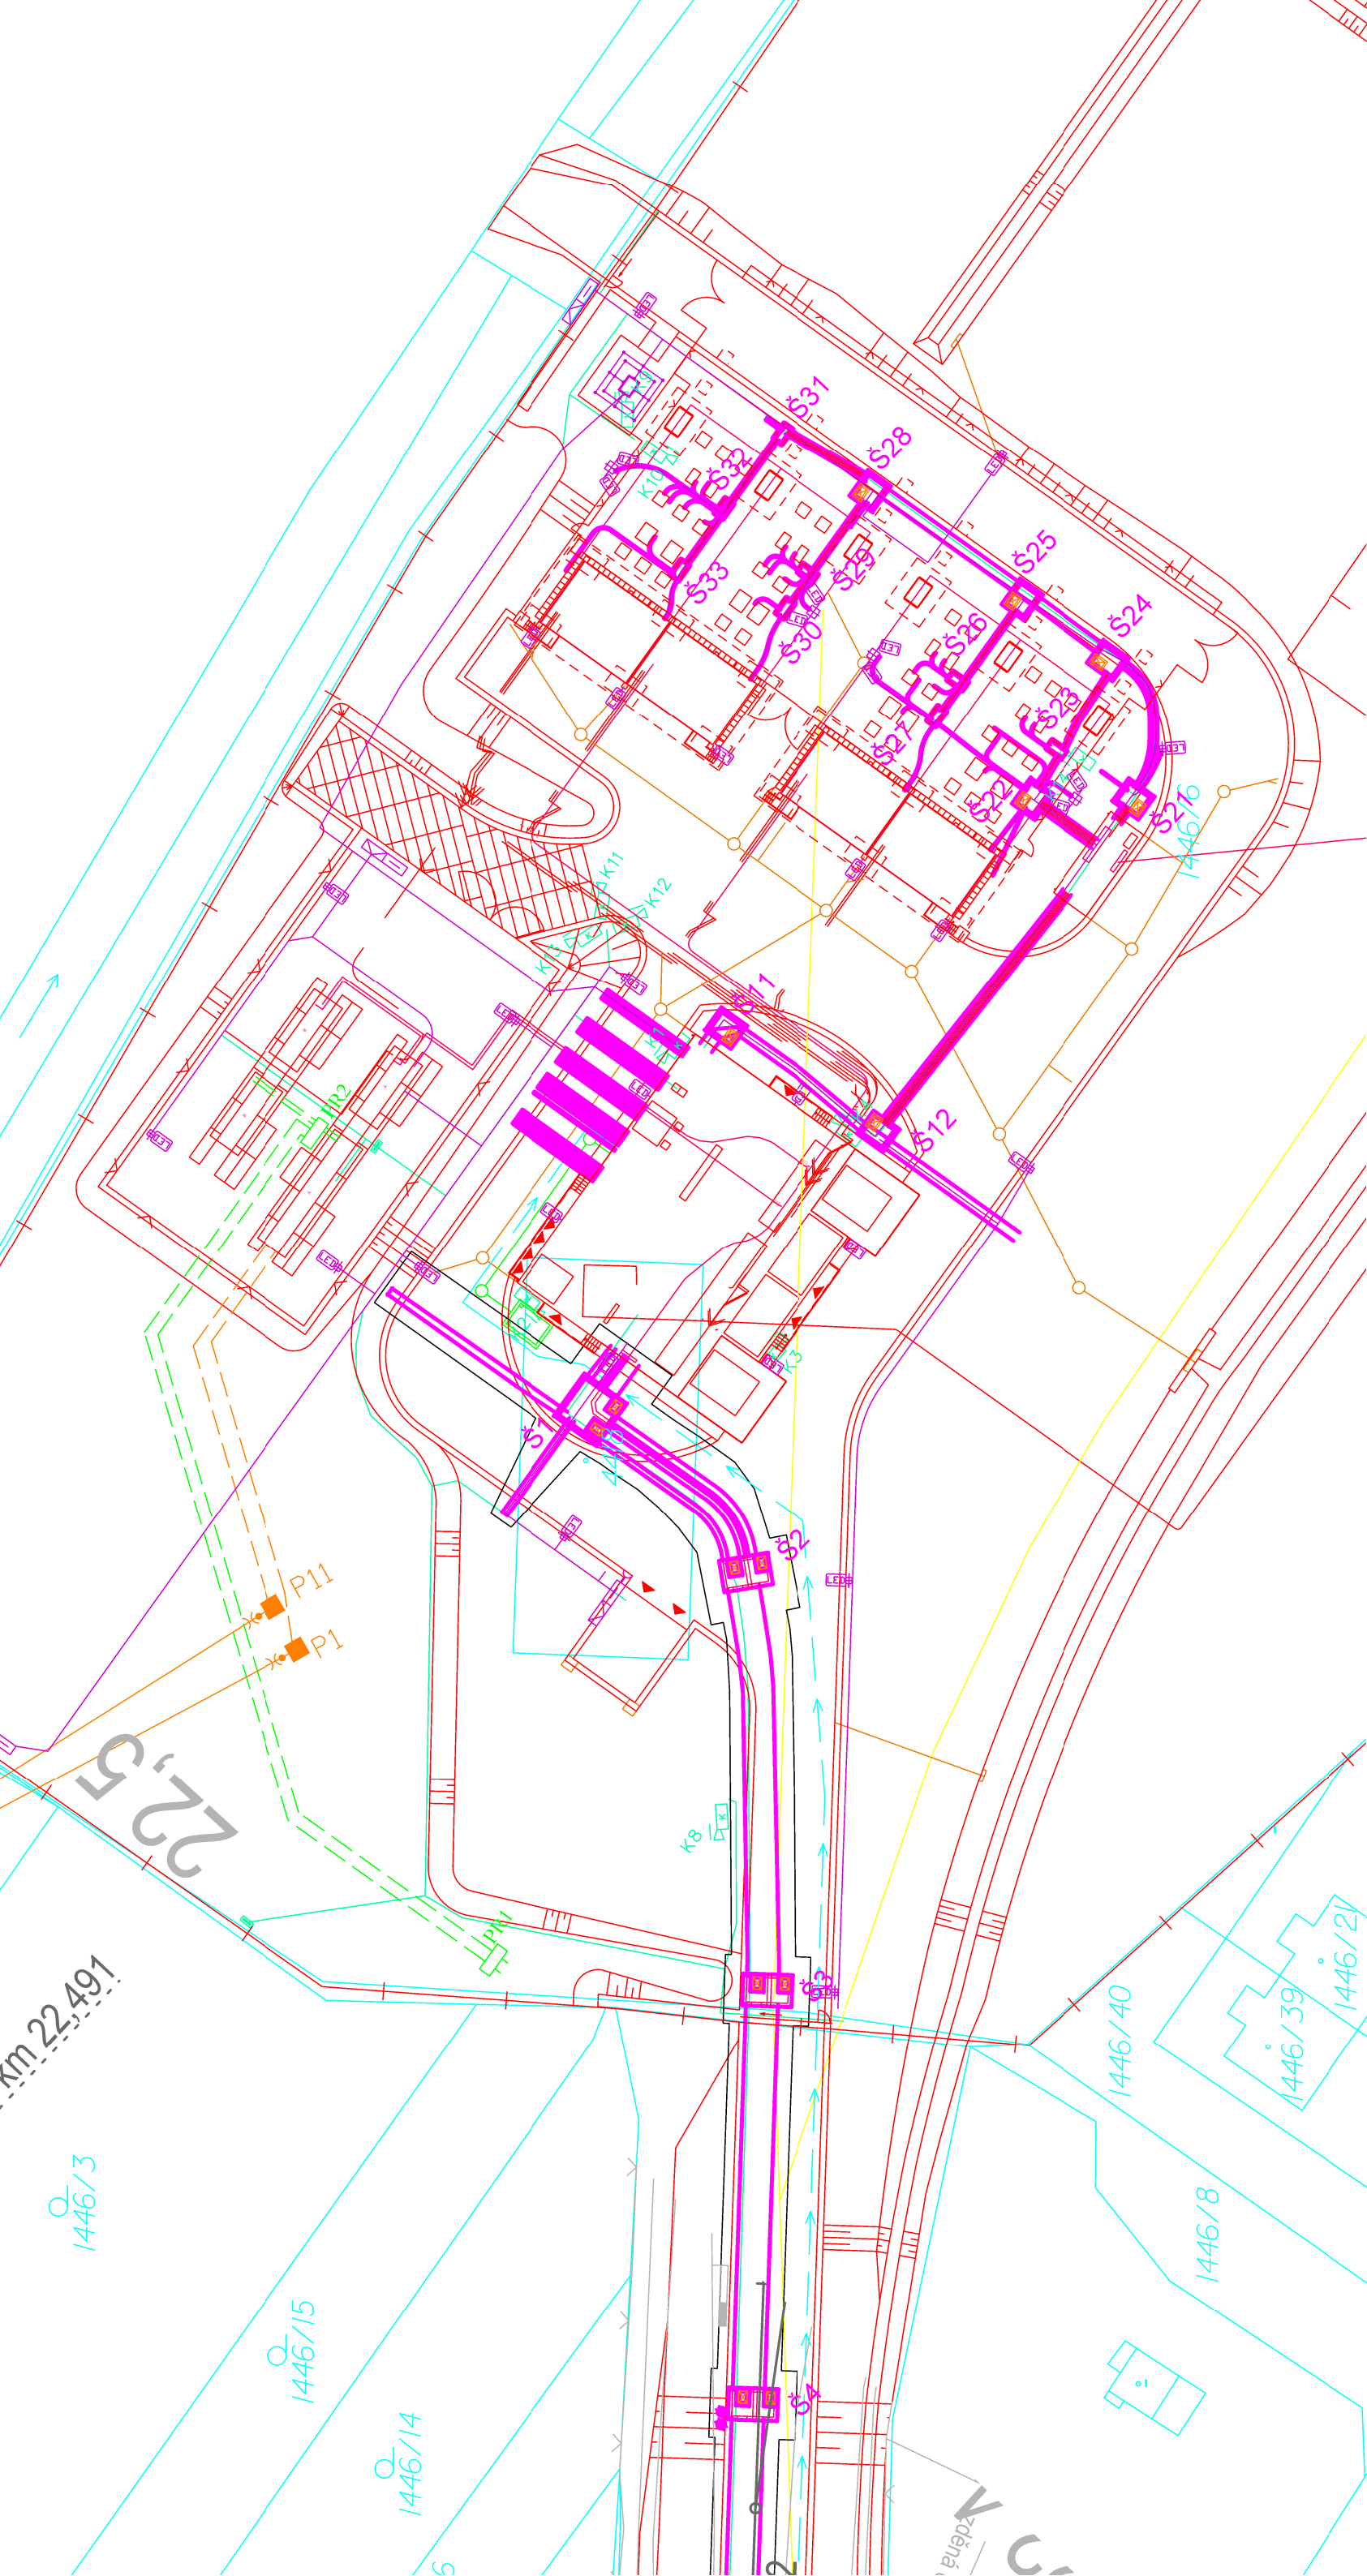



VÝŠKOVÝ SYSTÉM BpV SOUŘADNICOVÝ SYSTÉM S-JTSK

Číslo změny:	Obsah změny:	Datum změny:
01	PO ZAPRACOVÁNÍ PŘÍPOMÍNEK	02/2019
02		
03		


Výpracoval:		Kontroloval:	
JAN ČAPEK		ING. ONDŘEJ KAFKA	
Název přílohy:		Měřítko:	Datum:
SO 190 TNS TÝNIŠTĚ NAD ORLICÍ, KABELOVOD		1:500	02/2019
SITUACE ČÁST 2		Číslo částí a přílohy:	
		E.1.9.1.2 2	

LEGENDA

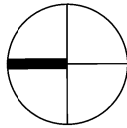

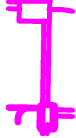

NOVÝ KABELOVOD



KATASTRÁLNÍ MAPA