


Koordinační situace
M 1:500

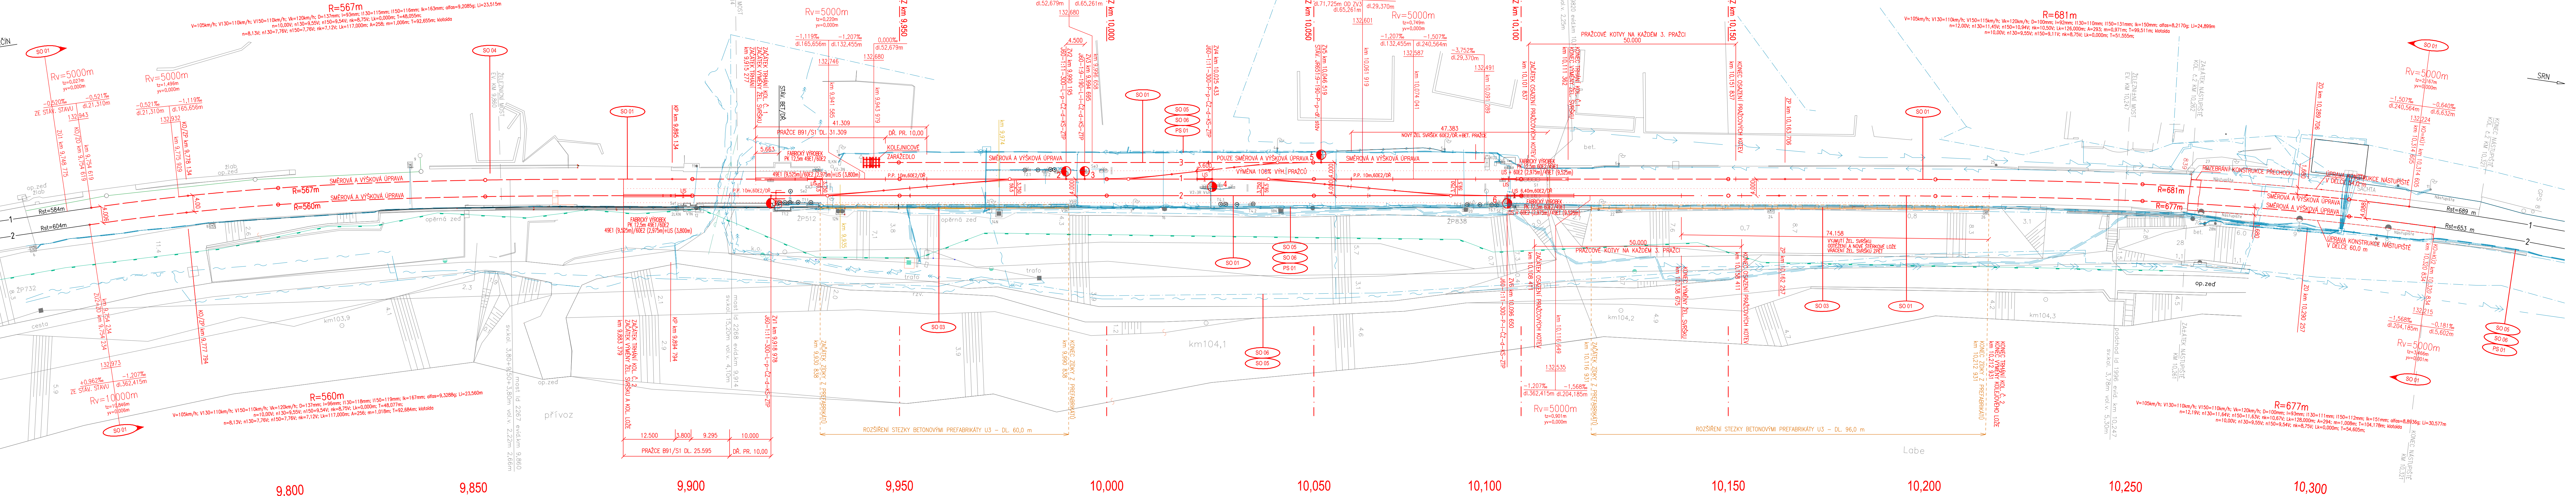

LEGENDA:

- STÁVAJÍCÍ STAV
- SMĚROVÁ A VÝŠKOVÁ ÚPRAVA STÁVAJÍCÍ KOLEJE
- VÝMUTÍ STAV, ŽEL. SVRŠKU A OPĚTVNÉ VRÁCENÍ (Z DŮVODU OPRAVY L-ZÍDKY A VÝMĚNY KOL. LOŽE)
- NOVÝ ŽEL. SVRŠEK 60E2/ NOVE BET. PRAŽCE DL. 2,6m/ PRUŽNÉ UP., roz. "u"
- NOVÝ ŽEL. SVRŠEK 60E2/ NOVE DR. PRAŽCE VE VÝHYBKÁCH VÝHYBKOVÉ
- NOVÝ LIS (v obou pasech)
- PŘECHODOVÁ KOLEJNICE 49E1/60E2
- LIS (v obou pasech) + PŘECHODOVÁ KOLEJNICE - FABRICKÝ VÝROBEK
- STANČENÍ VZTAŽENÉ K 1. KOLEJI
- STAVEBNÍ STANČENÍ JEDNOTLIVÝCH KOLEJÍ (NENÍ VZTAŽENO K 1. KOLEJI)
- SO 03 - NOVÁ POLOHA L-ZÍDKY
- ODTĚŽENÍ STÁVAJÍCÍHO ŠTĚRKOVÉHO LOŽE

LEGENDA SÍTÍ:

- Stávající rozvody NN a osvětlení-SZDC, s.o.
- Stávající rozvod D000-SZDC,s.o.
- Stávající rozvod 6kV-SZDC,s.o.
- Stávající rozvod zab.zaf.-SZDC,s.o.
- Stávající rozvod NN - ČEZ
- Stávající rozvod VN - ČEZ
- Stávající kabelový rozvod telekomunikací (CETIN)
- Stávající nadzemní síť telekomunikací (CETIN)
- Stávající kabelový rozvod (DK+OK) ČD Telematika a SZDC
- Stávající vodovod SZVK

				číslo soupravy
č. změny	datum	popis a zdůvodnění	podpis	

STRABAG

Investor:
STRABAG Rail a.s.
Železničářská 138529, Střekov
400 03 Ústí nad Labem
tel.: +420 475 300 111
e-mail: projekt.ul@strabag.com

Ing. David Růža
Odpov. projektant stavby

Ing. Miroslav Novák
Odpov. projektant PS, SO, šasi

Ing. Jan
Kontroloval

Ing. Miroslav Novák
Vyracoval

PD TSO výhybek v žst. Dolní Žleb

Objekt
SO 01 Úpravy žel. svršku, SO 02 Úpravy žel. spodku

Příloha
Koordinační situace

Místo stavby:
žst. Dolní Žleb

Stupeň
P

Datum
prosinec 2018

Formát
7x44

Měřítko
1:500

Část
E.1.

2