

LEGENDA - NAVRHOVANÝ STAV

STÁVAJÍCÍ STAV	
RUŠENÁ STAVBA	
GEODETICKÉ ZAMĚŘENÍ	
ZÁBOR POZEMKU, LPF+ODNĚTÍ	
HRANICE POZEMKŮ	
HRANICE DRAŽNÍHO POZEMKU	
NAVAZUJÍCÍ SO/PS	
NAVRHOVANÝ STAV	
* KOLEJ UŽITÝ MATERIÁL	
* REKONSTRUKCE GPK STÁVAJÍCÍ KOLEJE	
* REKONSTRUKCE KOLEJNICOVÝCH PASŮ	
* REKONSTRUKCE ŽELEZNIČNÍHO SVRŠKU	
* REKONSTRUKCE ŽELEZNIČNÍHO SPODKU	
* REKONSTRUKCE NÁSTUPIŠTĚ	
* REKONSTRUKCE PŘEJEZDOVÉ KONSTRUKCE	
* REKONSTRUKCE POVRCHU KOMUNIKACE	
* REKONSTRUKCE KOMUNIKACE PRO PĚŠÍ	

VÝPIS VYTÝČOVANÝCH BODŮ

Bod číslo	Y	X	Z	Popis
1.1	685396.018	1095747.345	361.094	Hrana nástupiště+550mm
1.2	685444.955	1095821.968	360.956	Hrana nástupiště+550mm
1.3	685393.702	1095749.405	361.066	Nástupiště-obrubník
1.4	685392.332	1095750.626	361.045	Nástupiště-obrubník
1.5	685393.928	1095751.827	361.045	Nástupiště-obrubník
1.6	685395.729	1095751.555	361.059	Nástupiště-obrubník
1.7	685442.263	1095823.293	360.926	Nástupiště-obrubník
1.8	685391.301	1095747.598	361.002	Chodník-obrubník
1.9	685389.959	1095748.817	360.965	Chodník-obrubník
1.10	685386.078	1095740.672	360.998	Chodník-obrubník
1.11	685384.723	1095741.869	360.962	Chodník-obrubník
1.15	685276.703	1095660.362	360.688	ASP-GPK
1.16	685464.318	1095858.134	360.344	ASP-GPK
1.17	685297.774	1095671.736	360.678	ZP
1.18	685333.393	1095692.023	360.662	ZO
1.19	685433.869	1095797.171	360.470	KO
1.20	685452.517	1095833.675	360.394	KP

POZNÁMKA


Vytýčení bodů, jejichž souřadnice nejsou uvedeny na tomto výkresu, lze řešit předáním tohoto výkresu v digitální formě odpovědnému geodetovi, který z něj může přímo přebírat souřadnice v JTSK pro tyto body.
Informace k bodům ZP - viz. Geodetická část.

Km polohy vztaženy k hm 36,4.

Při realizaci nutno dodržet polohu nástupištní hrany od přilehlé koleje:

- * výška nástupištní hrany +550mm nad spojnici TK
- * vzdálenost nástupištní hrany 1680mm od osy koleje, rovnoběžná se spojnici TK

REKONSTRUKCE NÁSTUPIŠŤ NA ZASTÁVKÁCH TRATI SVĚTLÁ NAD SÁZAVOU - ČERČANY

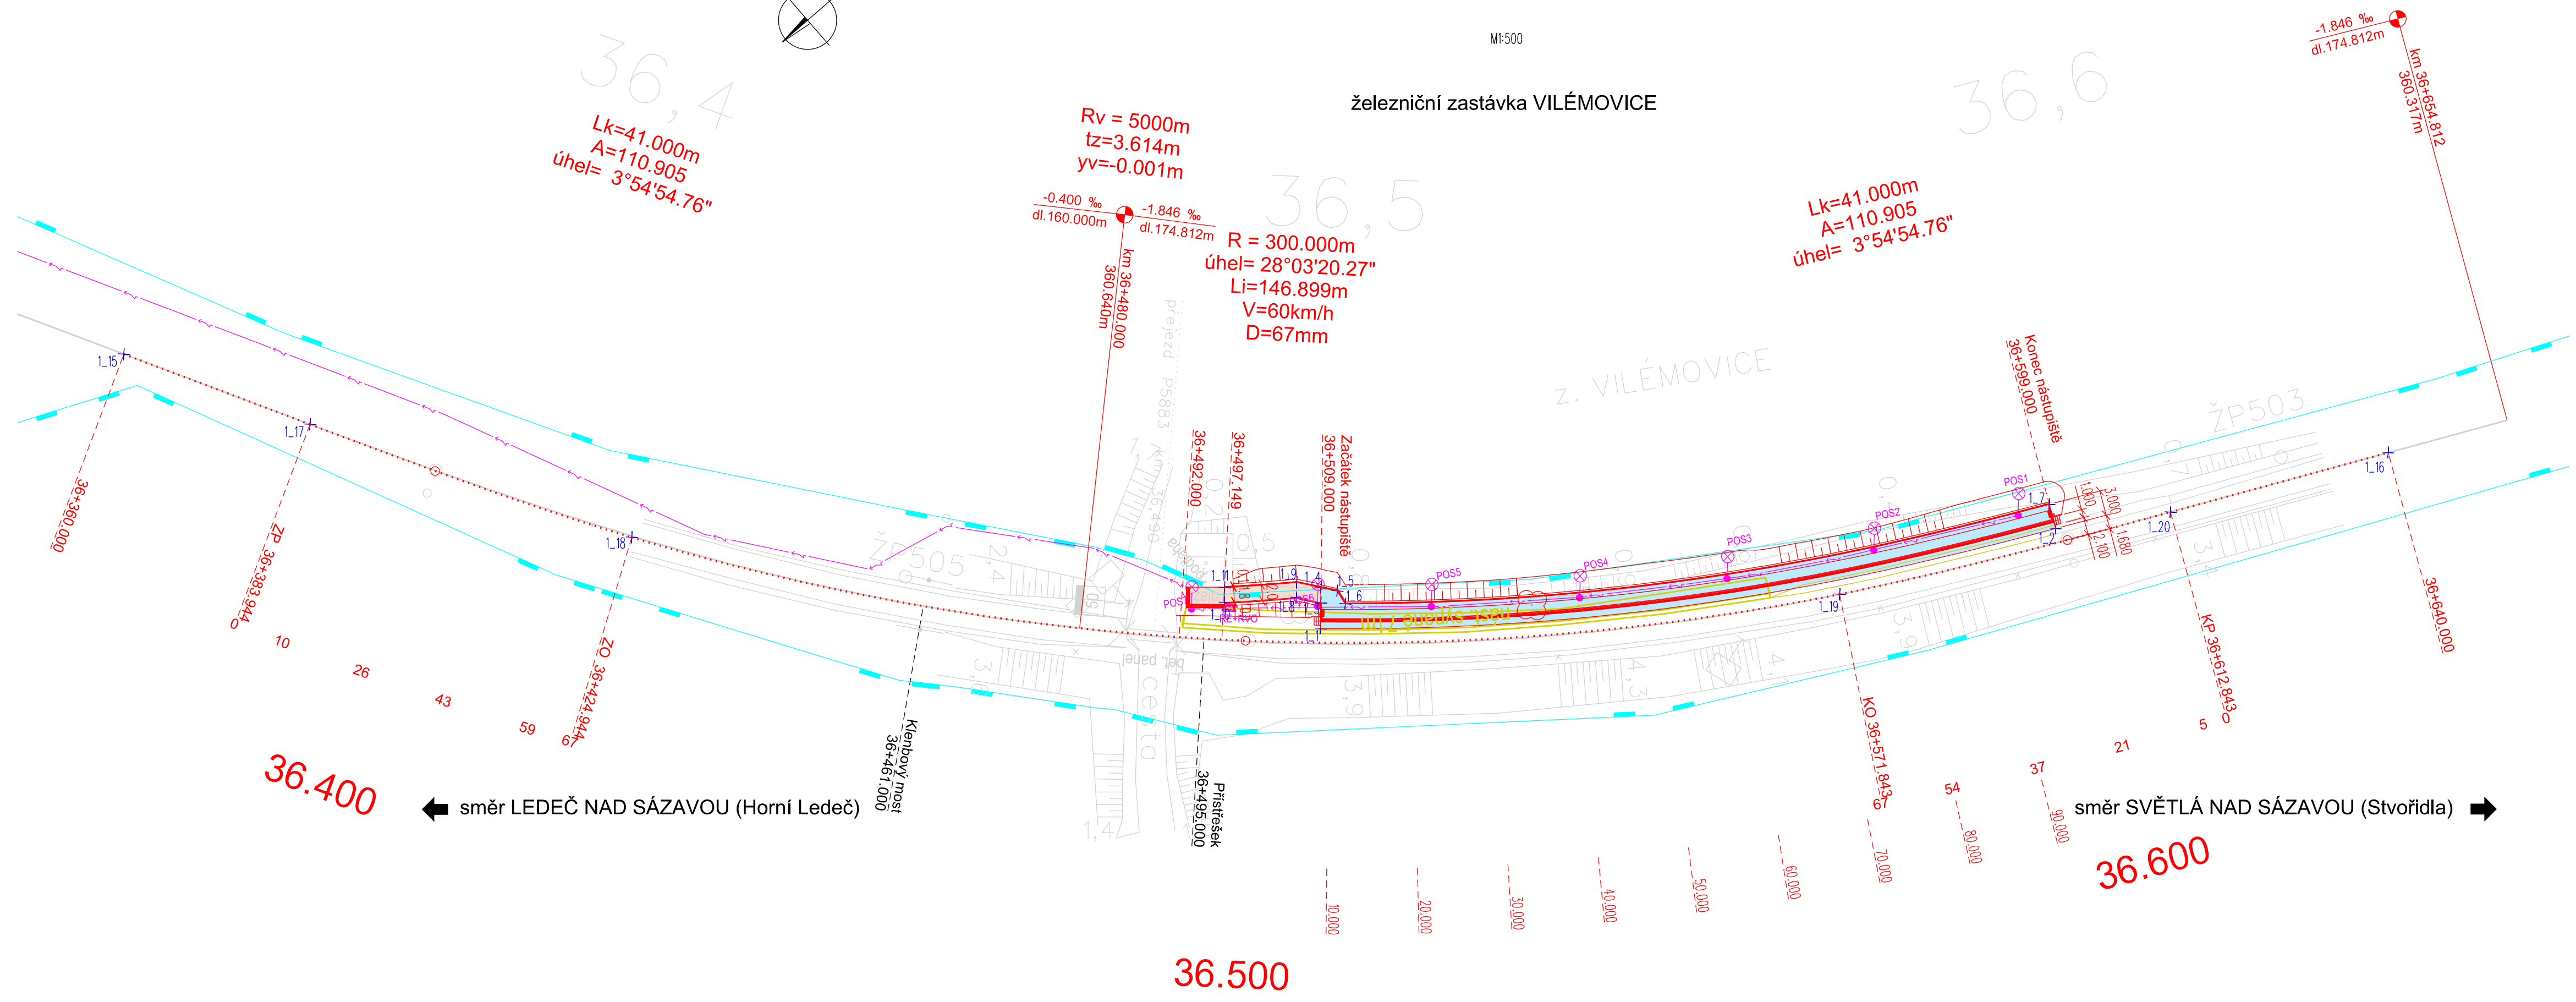

PO PŘIPOMÍNKOVÉM ŘÍZENÍ XII/2017

			ČÍSLO SOUPRAVY
ZMĚNA	DATUM	POPIS	

INVESTOR SZDC Správa železniční dopravní cesty, státní organizace Dlážděná 1003/7, 110 00 Praha 1		
ZODP. PROJEKTANT ING. KAREL SMOLÍK	NAVRHL / VYPRACOVAL ING. KAREL SMOLÍK	N.O.R.T. ING. KAREL SMOLÍK ING. DRAHOMÍRA SMOLÍKOVÁ železnice & komunikace 751 22 OSEK NAD BEČVOU 383 tel:581 225 002 www.nort.cz e-mail:nort@nort.cz
KRAJ VYSOČINA	POVĚŘENÝ OÚ SVĚTLÁ NAD SÁZAVOU	OBEC VILÉMOVICE
STAVBA:		ÚČEL PROJEKT/DSP
OBJEKT/SOUBOR: SO 1 - zast.Vilémovice SO 1-01-zast.Vilémovice, železniční svršek a spodek SO 1-03-zast.Vilémovice, přístupová komunikace SITUACE-vytýčované body - zastávka Vilémovice		ARCH.ČÍSLO 170511
		Č.REVIZE -
		DATUM IX/2017
		FORMÁT 5x A4
		MĚŘÍTKO 1:500
		ČÁST PŘÍLOHA
		E. 1-04