


PŮDORYS 1.NP - STÁVAJÍCÍ STAV, BOURÁNÍ, M 1 : 50

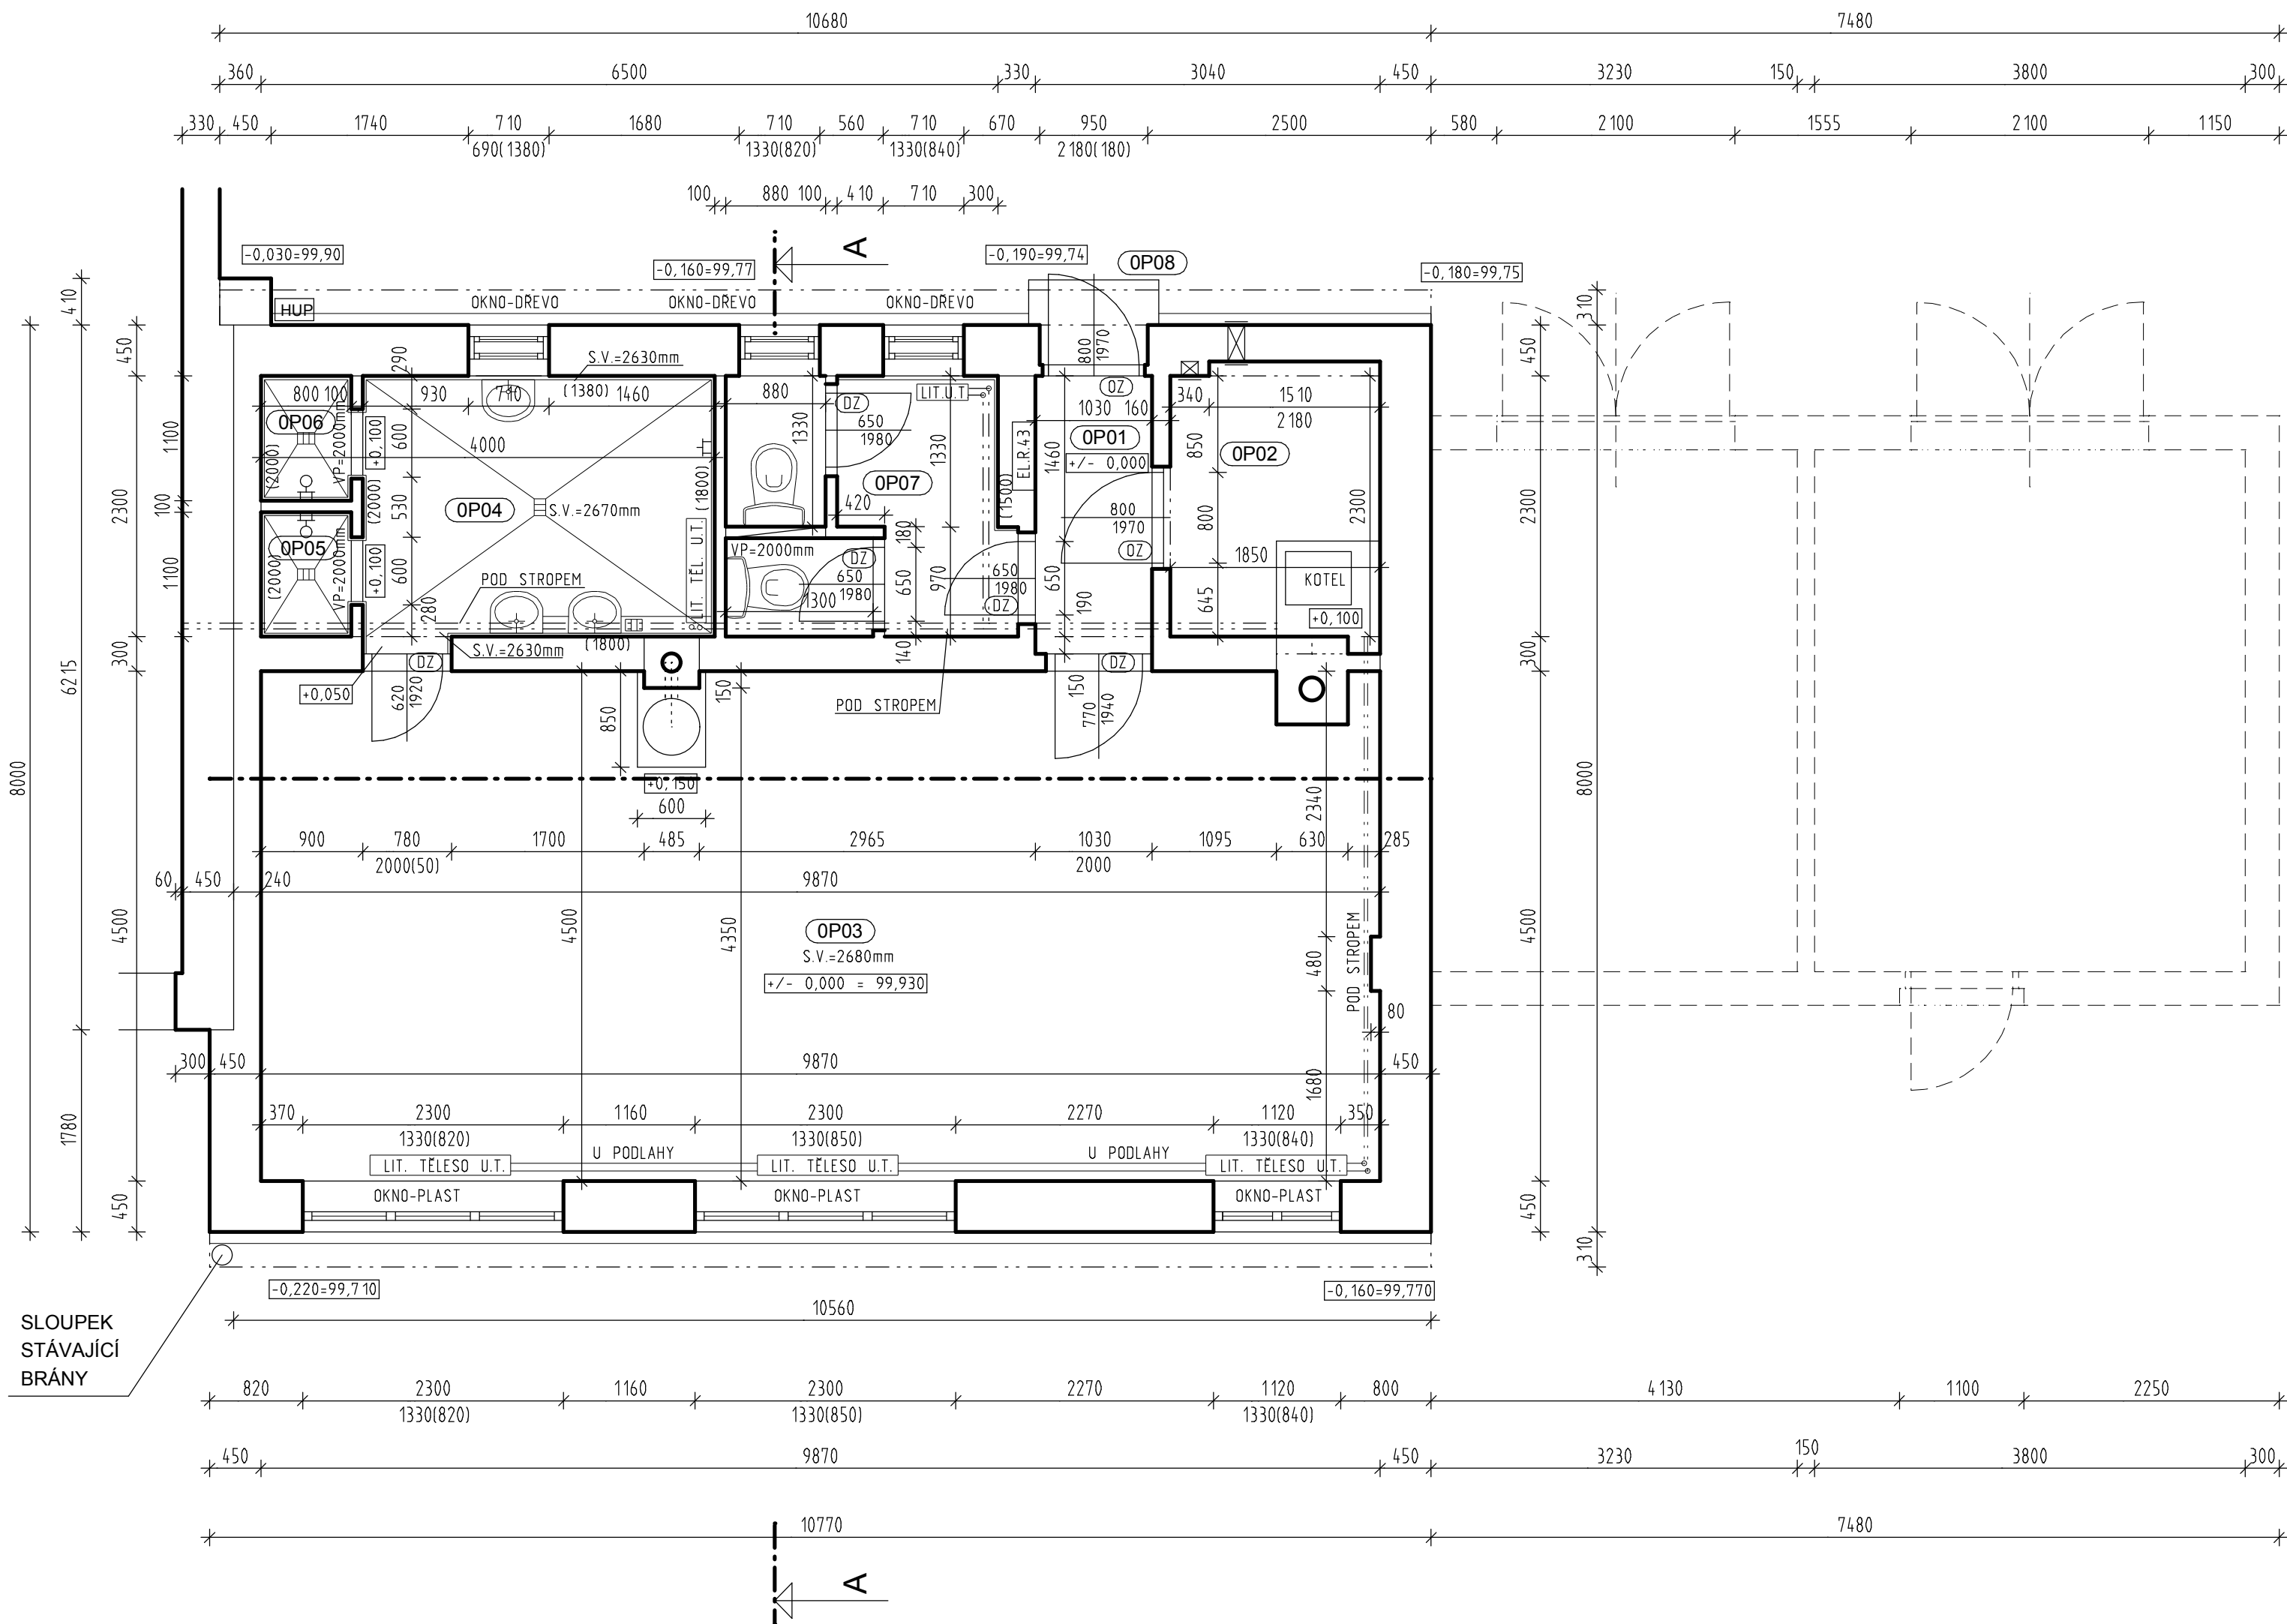

LEGENDA MÍSTNOSTÍ


ČÍSLO	NÁZEV MÍSTNOSTI	PLOCHA	PODLAHA	STĚNA	LIŠTA	STROP	POZNÁMKA
OP01	ZÁDVEŘÍ	2.52	HLÁZENÝ BETON	OMÍTKA		OMÍTKA	
OP02	TECHNICKÁ MÍSTNOST	4.49	HLÁZENÝ BETON	OMÍTKA		OMÍTKA	
OP03	DENNÍ MÍSTNOST - RELAX	44.11	PVC	OMÍTKA		OMÍTKA	
OP04	KOUPELNA	7.13	KERAMICKÁ DLAŽBA	KER. OBKL. - 1500mm		OMÍTKA	
OP05	SPRCHA	0.94	KERAMICKÁ DLAŽBA	KER. OBKL. - 2100mm		OMÍTKA	
OP06	SPRCHA	0.94	KERAMICKÁ DLAŽBA	KER. OBKL. - 2100mm		OMÍTKA	
OP07	WC	5.49	HLÁZENÝ BETON	OMÍTKA		OMÍTKA	ČÁSTEČNÝ OBKL. PŘEDSÍNKY 1500mm
OP08	VSTUPNÍ PODESTA	0.79	HLÁZENÝ BETON	OMÍTKA			

PLOCHA MÍSTNOSTÍ CELKEM: 66.41

LEGENDA HMOT

- STÁVAJÍCÍ ZDĚNÉ KONSTRUKCE Z PLNÝCH CIHEL
- PŘEDPOKLÁDANÉ BETONOVÉ ZÁKLADY

- OCELOVA ZÁRUBEŘ
- DŘEVĚNÁ RAMOVÁ ZÁRUBEŘ

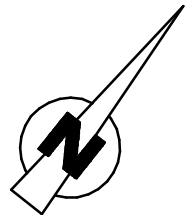

+/- 0,000=100,000 - STÁVAJÍCÍ-NEMĚNÍ SE

GENERÁLNÍ PROJEKTANT PROJEKT 505, spol. s r.o. Jižní svahy 12, 621 00 Brno - Ivanovice Ing. Vladimír Res +420 608 966 283 Ing. arch. Dalibor Res +420 606 575 025		PROJEKTANT ČÁSTI PD PROJEKT 505, spol. s r.o. Jižní svahy 12, 621 00 Brno - Ivanovice Ing. Vladimír Res +420 608 966 283 Ing. arch. Dalibor Res +420 606 575 025		AUTORIZAČNÍ RAZÍTKO	
INVESTOR SPRÁVA ŽELEZNIČNÍ DOPRAVNÍ CESTY STÁTNÍ ORGANIZACE Dlažďená 1003/7 110 00 Praha 1 - Nové Město		ZODPOVĚDNÝ PROJEKTANT Ing. Vladimír Res +420 608 966 283 e-mail: r.vladimir@volny.cz		DATUM 08 / 2018	STUPEŇ PD DPS
		VYPRACOVAL Ing. Vladimír Res +420 608 966 283 e-mail: r.vladimir@volny.cz			
ČÁST PD D 1.1. - ARCHITEKTONICKO - STAVEBNÍ ŘEŠENÍ					
NÁZEV STAVBY ZNOJMO MeS ÚTULEK TO - CELKOVÁ OPRAVA PARC.Č 5641/11, K.Ú. ZNOJMO - MĚSTO, INVENTÁRNÍ ČÍSLO: IC6000318578				FORMÁT 6 A 4	
				ČÍSLO ZAKÁZKY 18/639200164	
OBJEKT SO-01 ZNOJMO MeS, ÚTULEK TO , PARC.Č 5641/11, K.Ú. ZNOJMO - MĚSTO INVENTÁRNÍ ČÍSLO: IC6000318578				MĚŘÍTKO 1 : 50	
NÁZEV PŘÍLOHY PŮDORYS 1.NP, ŘEZ A-A - STÁVAJÍCÍ STAV, BOURÁNÍ				ČÍSLO PŘÍLOHY 02	