


PŮDORYS STŘECHY, M 1 : 50


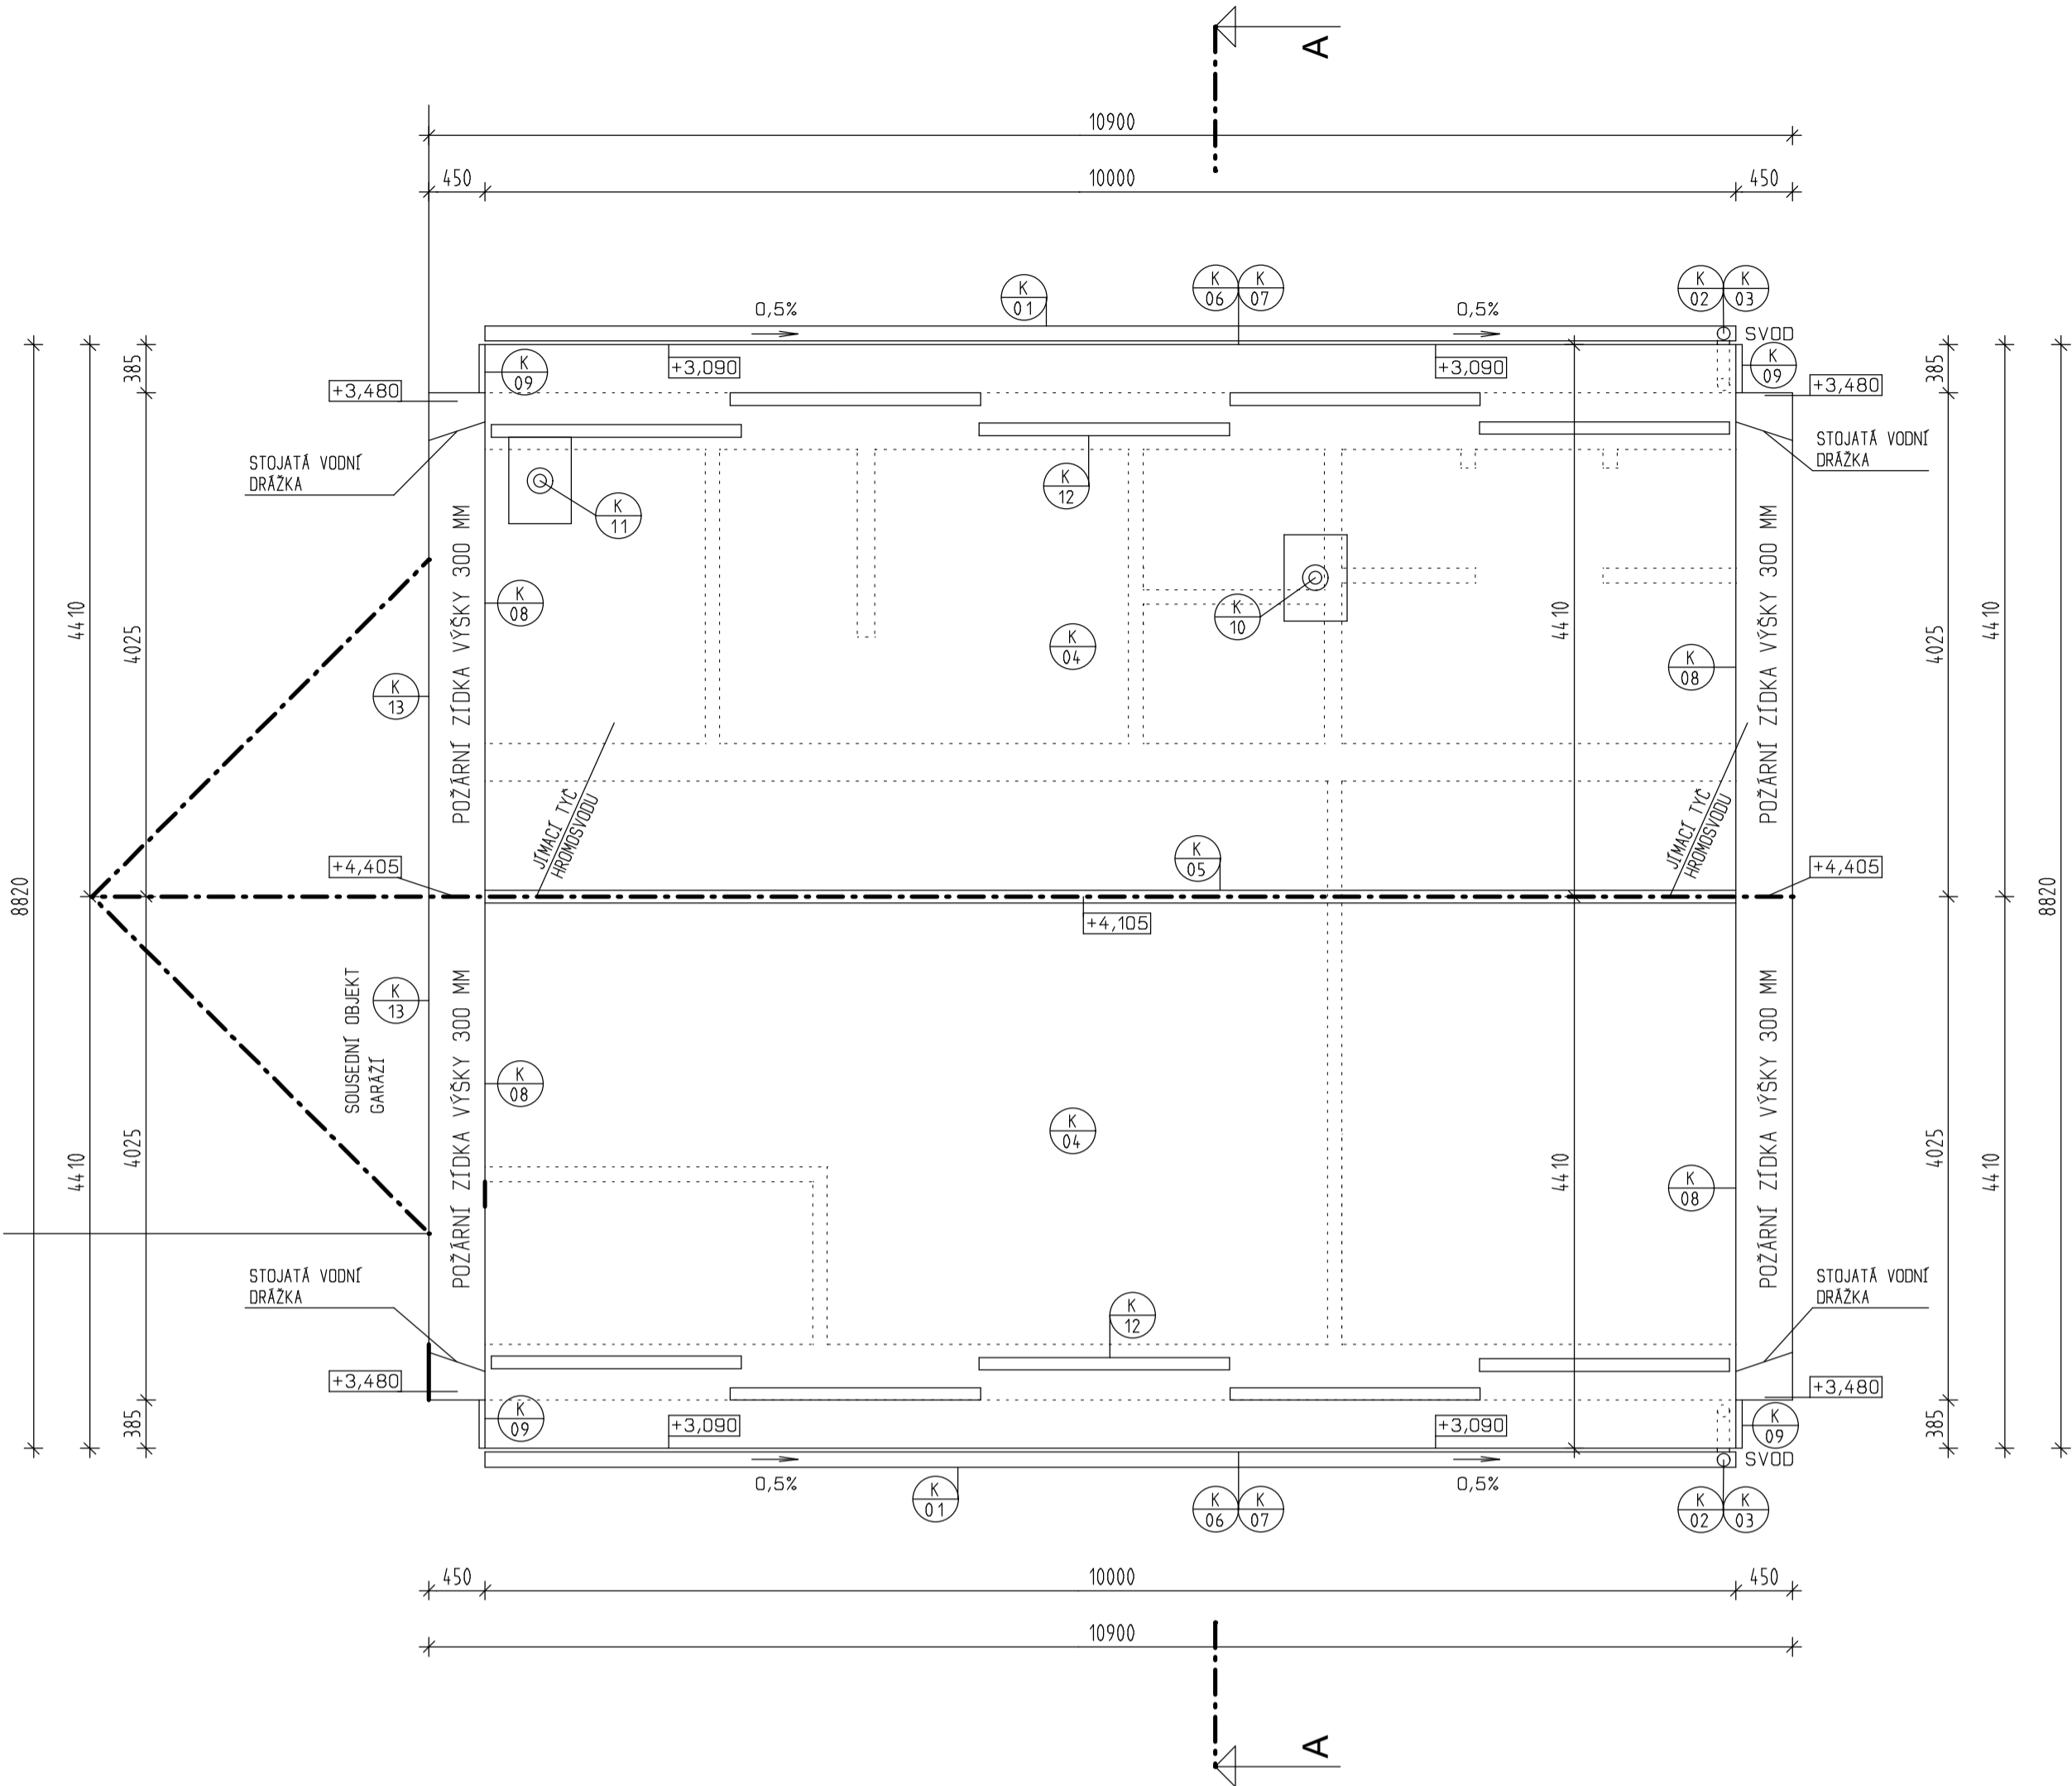


POZNÁMKA:

SKUTEČNOU DÉLKU TRAPÉZOVÝCH STŘEŠNÍCH PLECHŮ
JE NUTNÉ OVĚŘIT PŘI REALIZACI STAVBY !!
PROSTUPY PROVÉST DLE PROJEKTŮ JEDNOTLIVÝCH
PROFESÍ.

PLOCHY STŘECHY

POPIS	PLOCHA	POZNÁMKA
PLOCHA STŘEŠNÍ KRYTINY	91,00	KRYTINA SATJAM SAT 35 - MATERIÁL ALUZINEK TL. - 0,63 MM
PLOCHA OPLECHOVÁNÍ POŽÁRNÍCH ZIDEK	16,00	SATJAM PLECH TABULE - MATERIÁL ALUZINEK TL. - 0,63 MM
ÚPRAVA STÁVAJÍCÍ PLECHOVÉ KRYTINY SOUSEDNÍHO OBJEKTU GARÁŽE	5,30	POZINKOVANÝ PLECH - ATYPICKÁ ÚPRAVA STŘECHY NAVAZUJÍCÍHO OBJEKTU

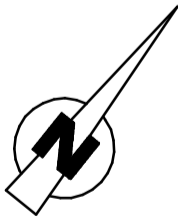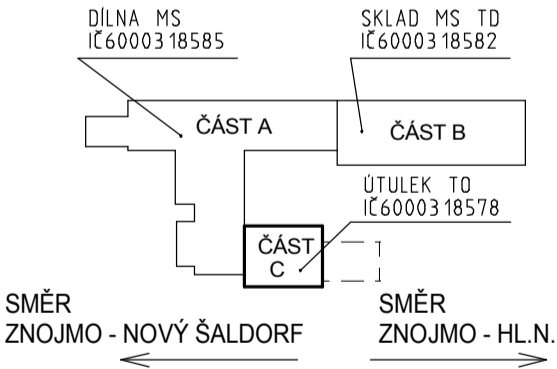

+/- 0,000=100,000 - STÁVAJÍCÍ-NEMĚNÍ SE

GENERÁLNÍ PROJEKTANT PROJEKT 505, spol. s r.o. Jižní svahy 12, 621 00 Brno - Ivanovice Ing. Vladimír Res +420 608 966 283 Ing. arch. Dalibor Res +420 606 575 025	PROJEKTANT ČÁSTI PD PROJEKT 505, spol. s r.o. Jižní svahy 12, 621 00 Brno - Ivanovice Ing. Vladimír Res +420 608 966 283 Ing. arch. Dalibor Res +420 606 575 025	AUTORIZAČNÍ RAZÍTKO	
INVESTOR SPRÁVA ŽELEZNIČNÍ DOPRAVNÍ CESTY STÁTNÍ ORGANIZACE Dlážděná 1003/7 110 00 Praha 1 - Nové Město	ZODPOVĚDNÝ PROJEKTANT Ing. Vladimír Res +420 608 966 283 e-mail: r.vladimir@volny.cz	DATUM 08 / 2018	
ČÁST PD D 1.1 - ARCHITEKTONICKO - STAVEBNÍ ŘEŠENÍ	VYPRACOVAL Ing. Vladimír Res +420 608 966 283 e-mail: r.vladimir@volny.cz	STUPEŇ PD DPS	
NÁZEV STAVBY ZNOJMO MeS ÚTULEK TO - CELKOVÁ OPRAVA PARC.Č 5641/11, K.Ú. ZNOJMO - MĚSTO, INVENTÁRNÍ ČÍSLO: IC6000318578	FORMÁT 4 A 4		ČÍSLO ZAKÁZKY 18/639200164
OBJEKT SO-01 ZNOJMO MeS, ÚTULEK TO , PARC.Č 5641/11, K.Ú. ZNOJMO - MĚSTO INVENTÁRNÍ ČÍSLO: IC6000318578	MĚŘÍTKO 1 : 50		
NÁZEV PŘÍLOHY PŮDORYS STŘECHY	ČÍSLO PŘÍLOHY 08		