



POHLED M 1:50

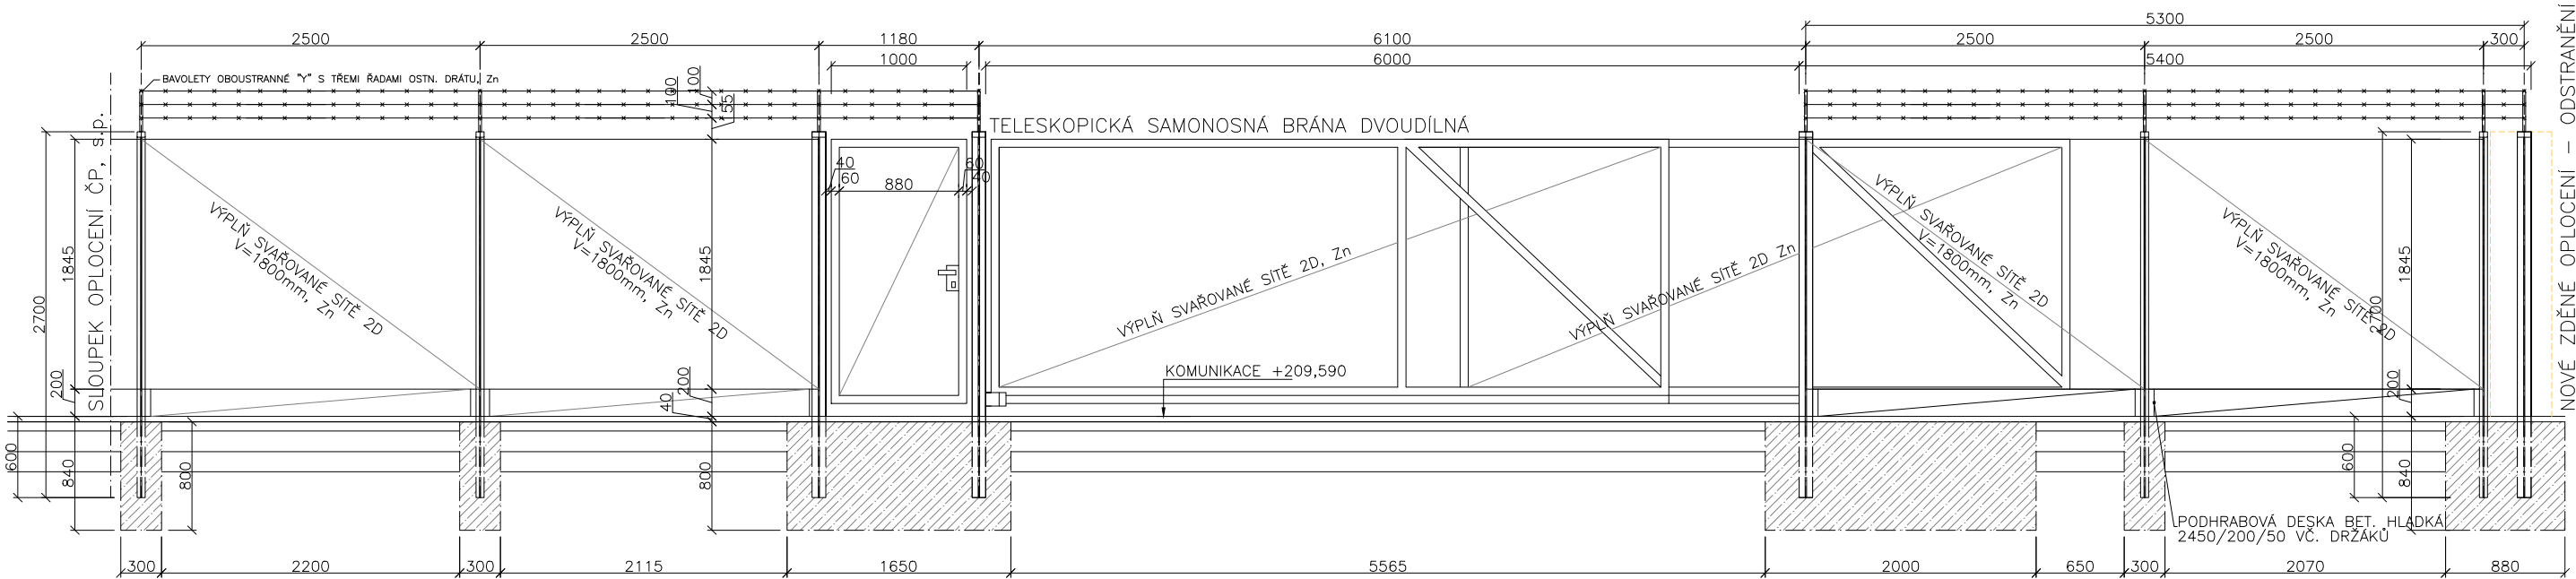

PŮDORYS M 1:50

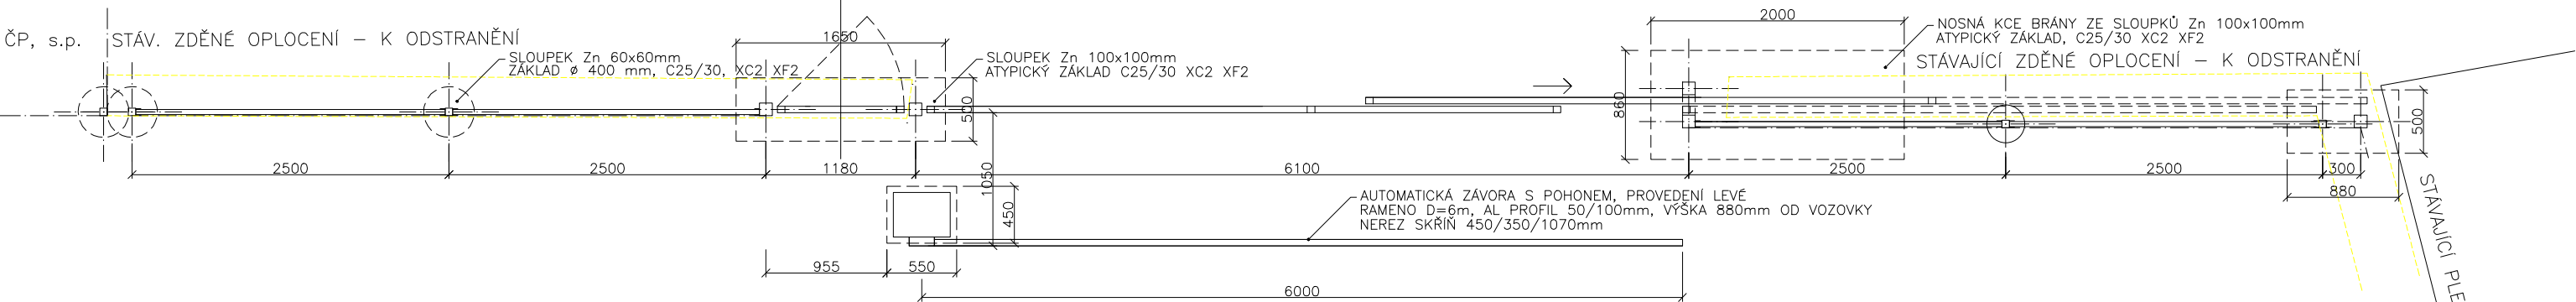

LEGENDA

- NOVÉ KONSTRUKCE
- DEMOLICE


| | | | |
|-----------|-------|-------|-----------------|
| | | | ČÍSLO SOUPRAVY: |
| | | | |
| | | | |
| | | | |
| REVIZE Č. | DATUM | ZMĚNA | |

MORAVIA CONSULT Olomouc a.s.
LEGIONÁŘSKÁ 1085/8 , 779 00 Olomouc

tel.: +420 585 570 444
ID schránky: kjee9md
e-mail: moravia@moravia.cz
http://www.moravia.cz

OBJEDNATEL

Správa železniční dopravní cesty, státní organizace
v zastoupení: SZDC, s.o., Stavební správa východ, Nerudova 1, 772 58 Olomouc

| | | | | | | |
|---|-------------------------|------------------|-------------------------|---|---------------|-------------|
| JTSK | | | | ±0,00 = 209,39 m n.n. | | Bpv |
| PROJEKTOVÁ, INŽENÝRSKÁ A KONZULTAČNÍ ORGANIZACE | | | |  | | |
| CERTIFIKÁT ISO 9001 | | | | | | |
| DÍČ CZ60193280 | | | | | | |
| VPÚ DECO PRAHA a.s., PODBABSKÁ 1014/20, 160 00 PRAHA 6 | | | | www.vpupraha.cz | | |
| PROJEKTANT | VYPRACOVAL | KONTROLA | HIP | ATELIÉR POZEMNÍCH STAVEB | | |
| Ing. Jan Polívka | Ing. arch. Z. Rajkovová | Ing. Jan Polívka | Ing. arch. J. Böserlová | | | |
| AKCE | | | | ČÍSLO ZAKÁZKY 2-0474-00/40 | | |
| REKONSTRUKCE AREÁLU HZS OSTRAVA SO 06_ Úpravy oplocení areálu Díl A00 – Architektonicko stavební řešení | | | | DOKUMENTACE DSP–DPS | | |
| | | | | MĚŘÍTKO 1:50 | | |
| | | | | DATUM 02.2018 | | |
| | | | | POČET FORMÁTŮ 3 x A4 | | |
| OBSAH PŘÍLOHY | | | | ČÁST | ČÍSLO PŘÍLOHY | ČÍSLO KOPIE |
| Oplocení vjezdová brána | | | | E | 08 | |
| | | | | KÓD | | |
| DOKUMENTACI LZE UŽÍVAT POUZE VE SMYSLU PŘÍSLUŠNÉ SMLOUVY O DÍLO. VÝKRES, ČI JEHO ČÁST, MŮŽE BÝT KOPÍROVÁN NEBO JINÝM ZPŮSOBEM ROZŠÍŘOVÁN POUZE PO PŘEDCHOZÍM SOUHLASU VPÚ DECO PRAHA a.s. | | | | | | |