



Spolufinancováno Evropskou unií

Nástroj pro propojení Evropy

Projekt "Optimalizace tratového úseku Lysá nad Labem (mimo) – Čelákovice (mimo)"
je spolufinancovaný EU z programu Nástroj pro propojení Evropy (CEF)

Za tuto publikaci odpovídá pouze její autor. Evropská unie nenese odpovědnost za jakékoli využití informací v ní obsažených.


ČISTOPIS 05/2018


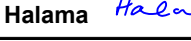
Změna:	Název změny:	Datum:	Provedl:	Podpis:



Investor, objednatel:	Správa železniční dopravní cesty, státní organizace
	Dlážděná 1003/7 110 00 Praha 1
	kontaktní adresa: Správa železniční dopravní cesty, s.o. Stavební správa západ Sokolovská 278/1955, 190 00 Praha 9


Účastníci Společnosti "MP+SP+SEU - Lysá - Čelákovice"	  
---	---







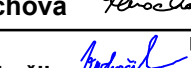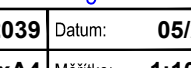

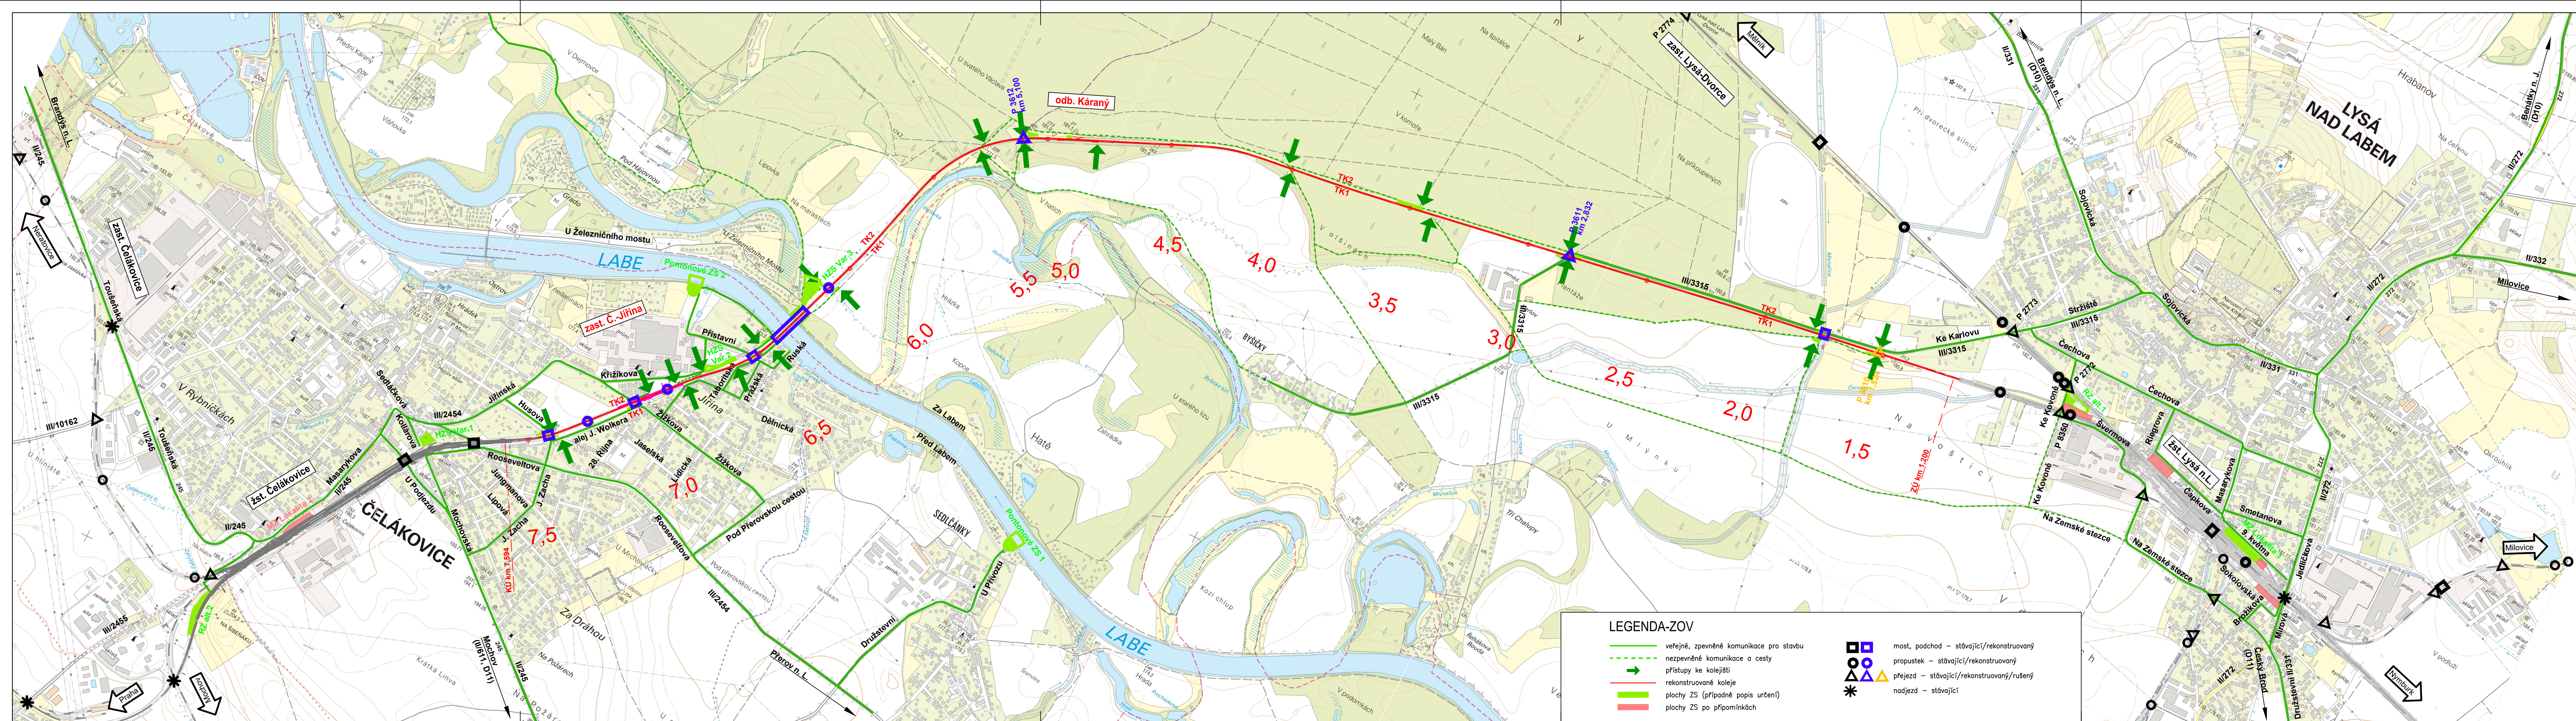

METROPROJEKT Praha a.s. nám. I. P. Pavlova 2/1786 120 00 Praha 2 generální ředitel: Ing. David Krása tel.: +420 296 154 105 www.metroprojekt.cz info@metroprojekt.cz		Suprava číslo:
--	---	----------------

HP: Ing. Jiří ŮLEHLA tel.: +420 296 154 304 Specialista profese: Ing. Miroslav Halama Stupeň: PROJEKT (DSP)	Podpis:  Podpis: 	Název a účel díla: Optimalizace tratového úseku Lysá nad Labem (mimo) – Čelákovice (mimo)
--	--	---

Zpracovatelství útvár: STŘEDISKO S60 tel.: +420 296 154 247 Vedoucí útvár: Ing. Petr Zobal Odpovědný projektant: Ing. Miroslav Halama	Podpis:  Podpis: 	Název části díla: Zásady organizace výstavby Situace	F F.2
--	---	--	----------

Vypracoval: Hana Ranochová Kontroloval: Ing. Petr Vyskočil Stav: V20/2039 Datum: 05/2018 Formát: 6x4A4 Měřítko: 1:10 000 ICD:	Podpis:  Podpis:  Podpis: Podpis:	Název přílohy: Přehledná situace	Změna: - Číslo příl.: 201
---	--	--	---



LEGENDA-ZOV	
	veřejné, zpevněné komunikace pro stavbu
	nezpevněné komunikace a cesty
	přístupy ke kolejišti
	rekonstruované koleje
	plochy ZS (případně popis určení)
	plochy ZS po připomínkách
	most, podchod – stávající/rekonstruovaný
	propustek – stávající/rekonstruovaný
	přejezd – stávající/rekonstruovaný/rušený
	nadjezd – stávající
