


MOST V ev. km 13,096

TVAR PLOVOUCÍCH DESEK – PŮDORYS M 1:100

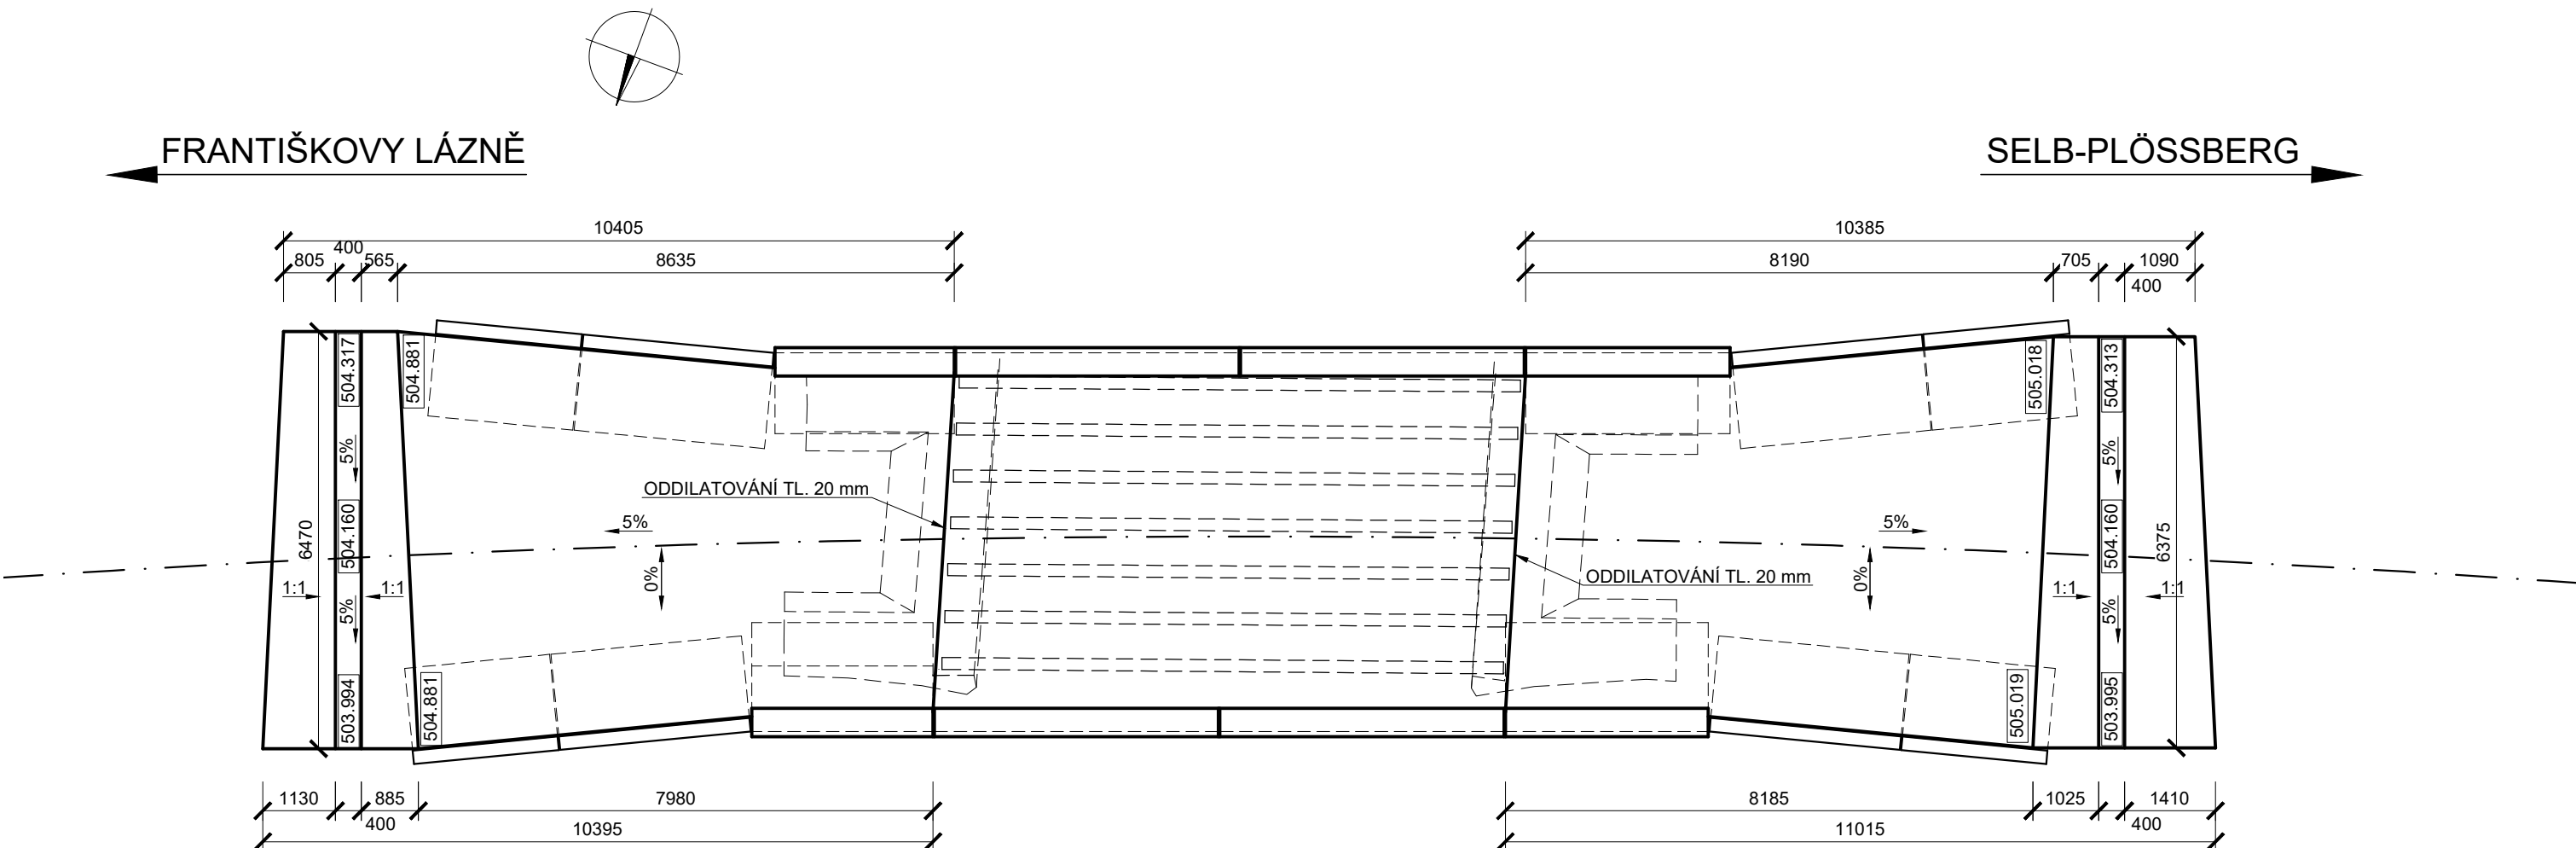

				číslo soupravy
-	-	-	-	
č. změny	datum	popis a zdůvodnění	podpis	

BETON C30/37 - XC4, XF3
DESKA SMĚR FR. L. 10,1 m³
DESKA SMĚR SELB..... 10,6 m³

VÝZTUŽ: KARI SÍŤ Ø8, 100 x 100 mm
 $4 \times 70,0 \text{ m}^2 \times 8 \text{ kg/m}^2 \times 1,2 = 2\,688 \text{ kg}$
 - sítě budou rozmístěny při dolním i horním povrchu

		STRABAG Rail a.s. Železničářská 1385/29 400 03 Ústí nad Labem - Střekov tel.: +420 475 300 111 e-mail: projekt.ul@strabag.com	Investor:  Správa železniční dopravní cesty
Odpov. projektant stavby <i>D. Růža</i> Ing. David Růža	Odpov. projektant PS, SO, části <i>M. Klominský</i> Ing. Martin Klominský	Kontroloval <i>D. Růža</i> Ing. David Růža	Vypracoval <i>M. Klominský</i> Ing. Martin Klominský
Stavba Příprava a zpracování projektů staveb pro SMT na rok 2017			Místo stavby: traťový úsek č. 0221
Objekt Objekt 8 - Most v km 13,096 TÚ č. 0221 Fr. Lázně - Selb-Ploßberg (DBAG)			Stupeň P
			Datum 04/2017
			Formát 3xA4
Příloha Tvar plovoucích desek			Měřítko 1:100
			Část Příloha 10