


SITUACE M 1:1000

LEGENDA:

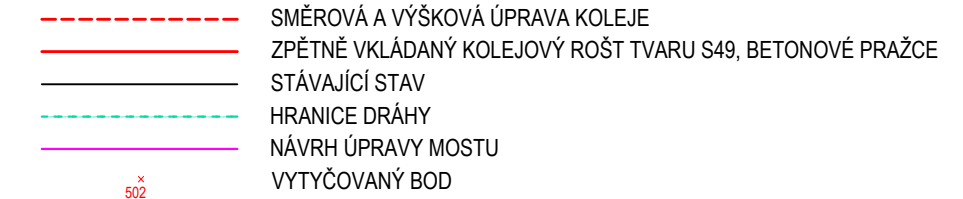

TABULKA VYTYČOVANÝCH BODŮ

| Číslo | Y | X | Poznámka |
|-------|------------|-------------|----------------|
| 501 | 889677,698 | 1013558,385 | ZO |
| 502 | 889678,261 | 1013558,835 | LN/km 13,0 |
| 503 | 889742,210 | 1013597,630 | LN/zač. trhaní |
| 504 | 889765,461 | 1013606,796 | km 13,1 |
| 505 | 889774,011 | 1013609,608 | konec trhaní |
| 506 | 889863,658 | 1013622,975 | km 13,2 |
| 507 | 889878,687 | 1013622,493 | KO/LN |

| | | | |
|----------|-------|--------------------|----------------|
| | | | číslo soupravy |
| | | | |
| | | | |
| | | | |
| | | | |
| | | | |
| - | - | - | - |
| č. změny | datum | popis a zdůvodnění | podpis |

| | | | | | |
|---|--|--|--|--|--|
|  | | STRABAG Rail a.s. Železničářská 1385/29 400 03 Ústí nad Labem - Střekov tel.: +420 475 300 111 e-mail: projekt.ul@strabag.com | | Investor: | |
| Odpov. projektant stavby Ing. David Růža  | | Odpov. projektant PS, SO, části Ing. Martin Klominský  | | Kontroloval Ing. David Růža  | |
| Stavba Příprava a zpracování projektů staveb pro SMT na rok 2017 | | Místo stavby: traťový úsek č. 0221 | | Vypracoval Lukáš Harvan, DiS.  | |
| Objekt Objekt 8 - Most v km 13,096 TÚ č. 0221 Fr. Lázně - Selb-Plößberg (DBAG) | | Stupeň P | | Datum 04/2017 | |
| | | Formát 3xA4 | | Měřítko 1:1000 | |
| | | Část Příloha 2 | | | |
| Příloha Situace | | | | | |