




POHLED ZLEVA M 1:50

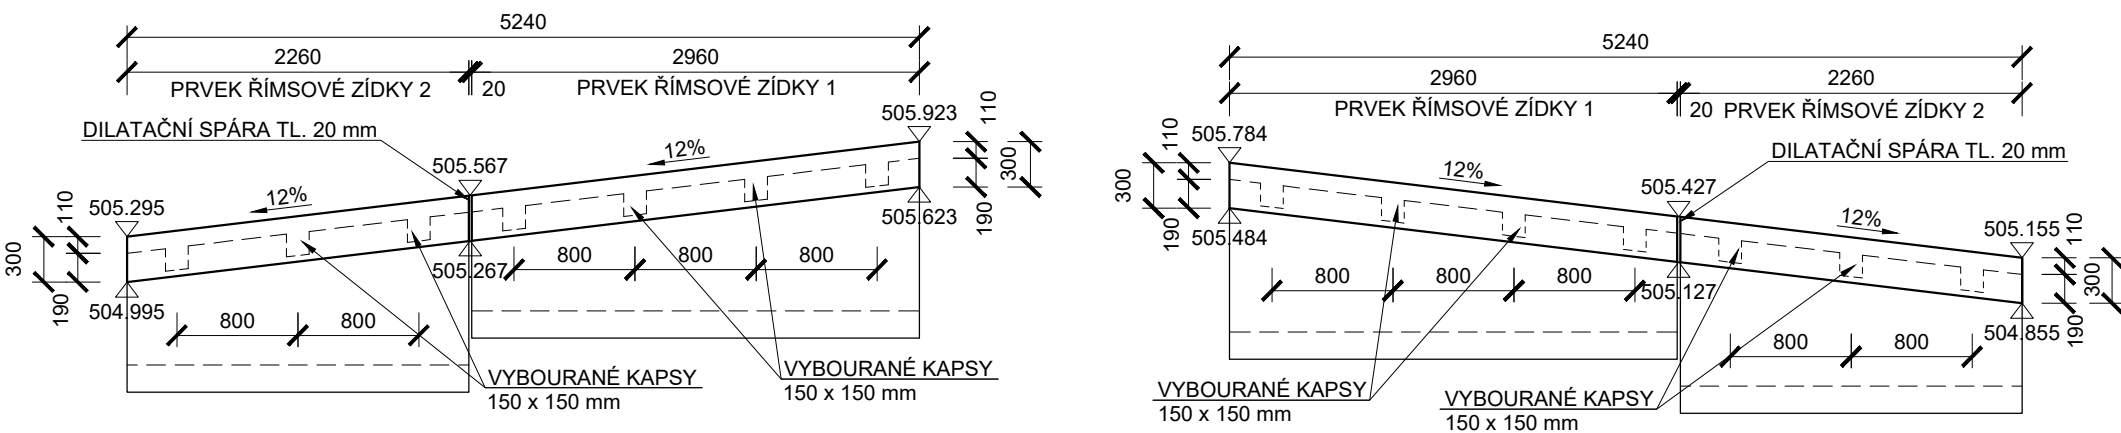


POHLED ZPRAVA M 1:50

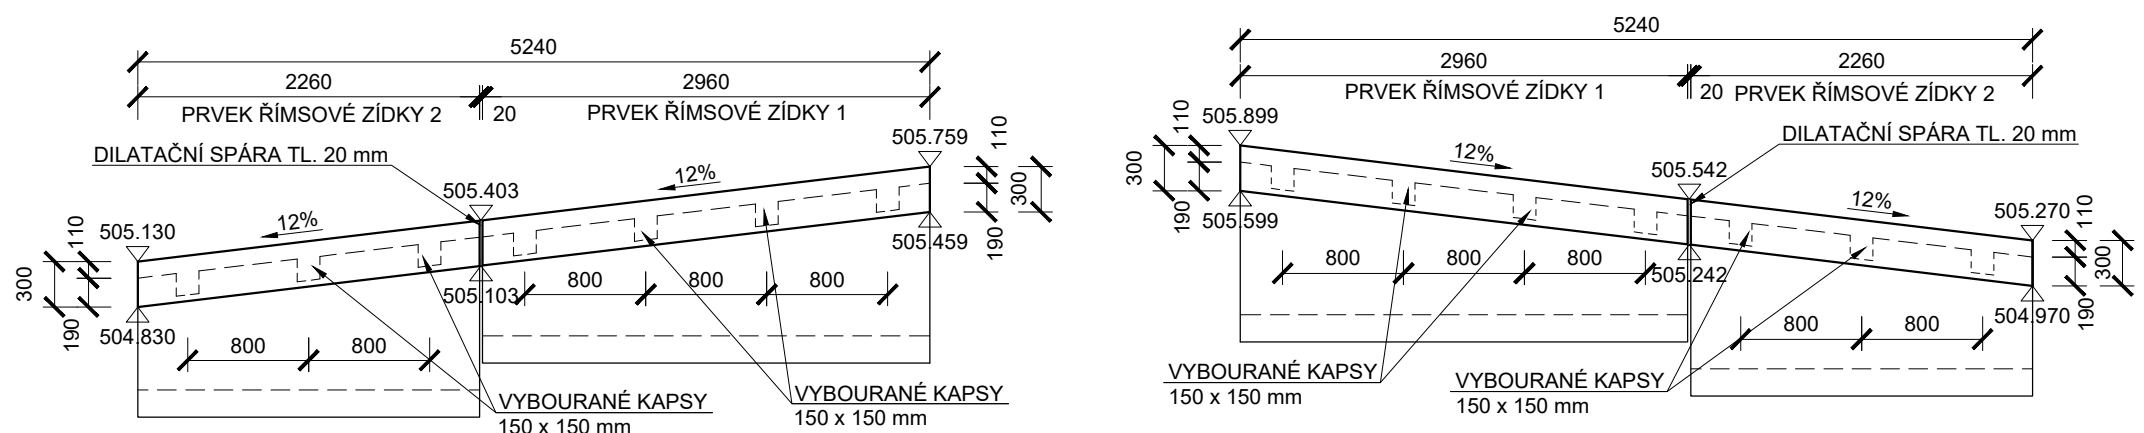


PŘÍČNÝ ŘEZ M 1:10

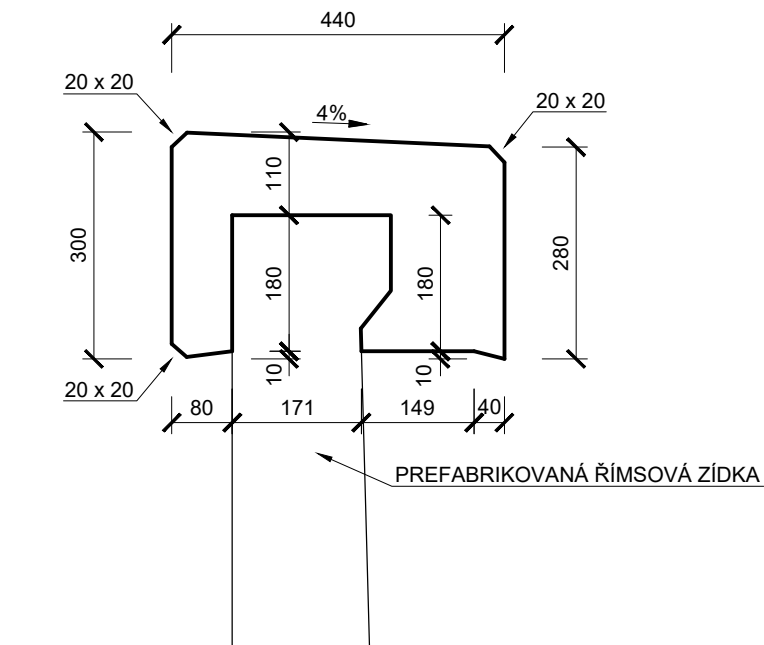


PŮDORYS VÝZTUŽE ŘÍMSY PRVKU 1 M 1:20

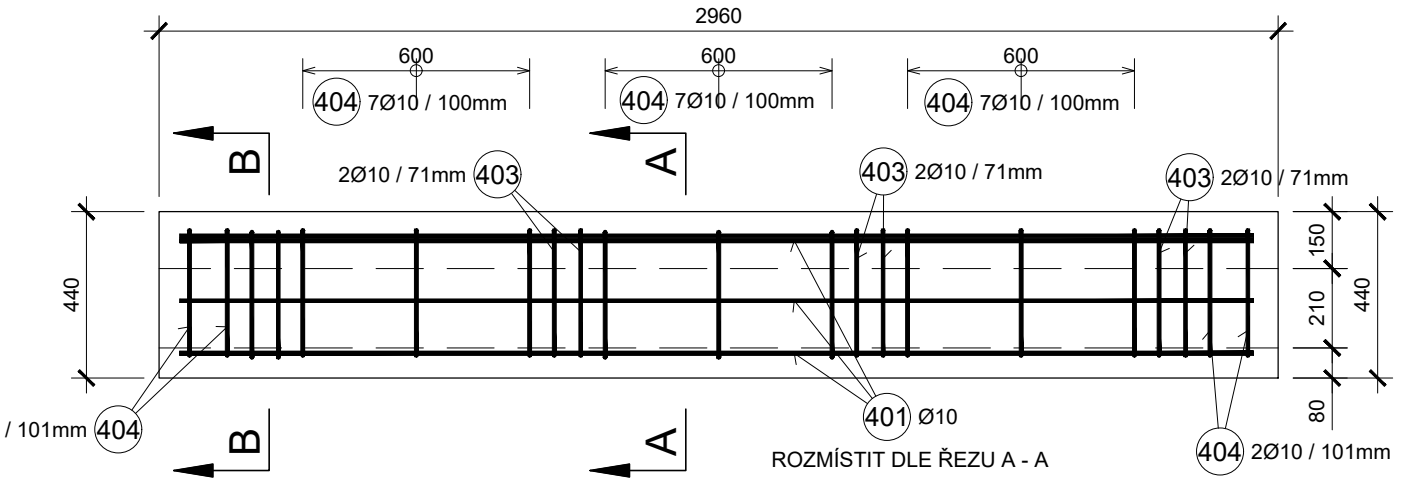


PŮDORYS VÝZTUŽE ŘÍMSY PRVKU 2 M 1:20

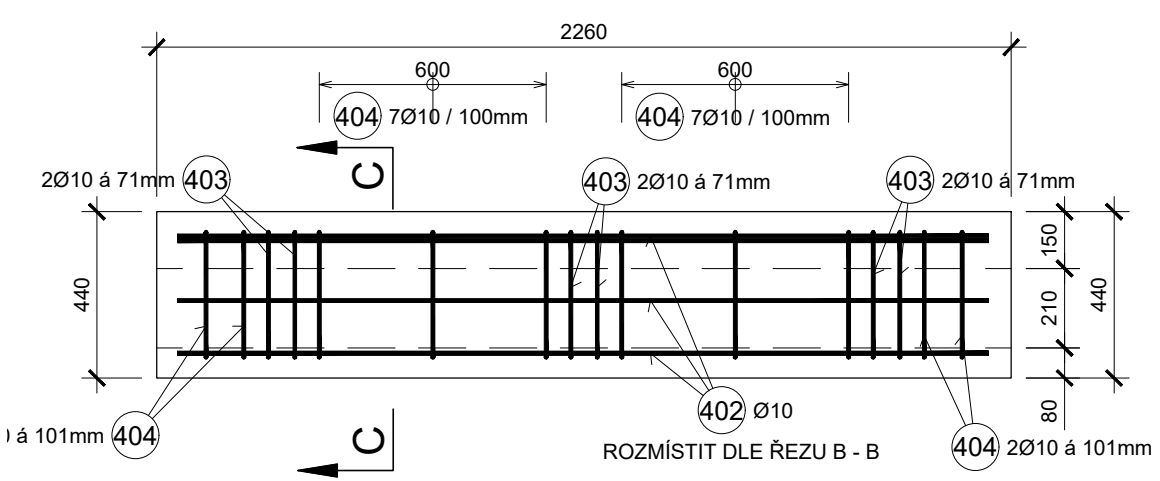


ŘEZ A - A M 1:10

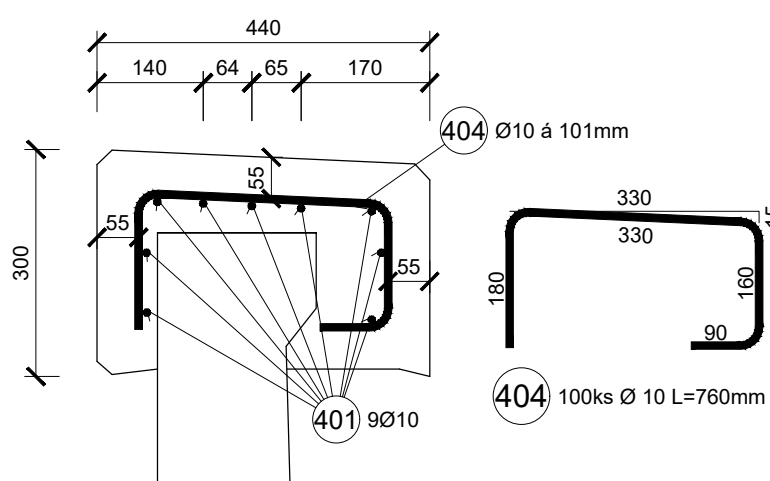


ŘEZ B - B M 1:10

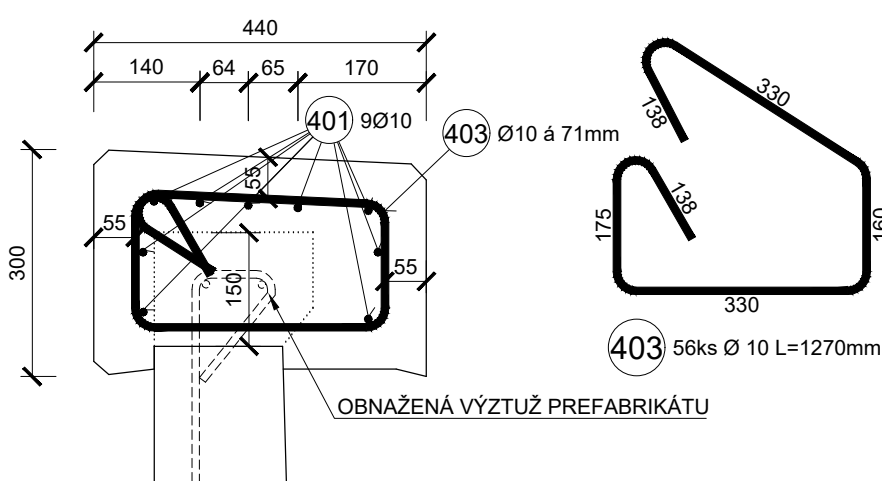


NEJMENŠÍ VNITŘNÍ PRŮMĚRY
ZAKŘIVENÍ VLOŽEK dr
PODLE ČSN EN 1992-1-1

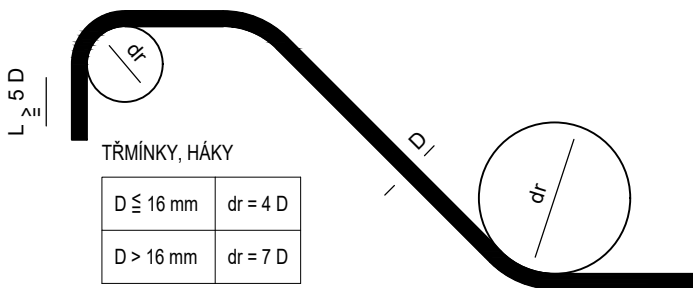


POHLED NA VÝZTUŽ ŘÍMSY PRVKU 1 M 1:20

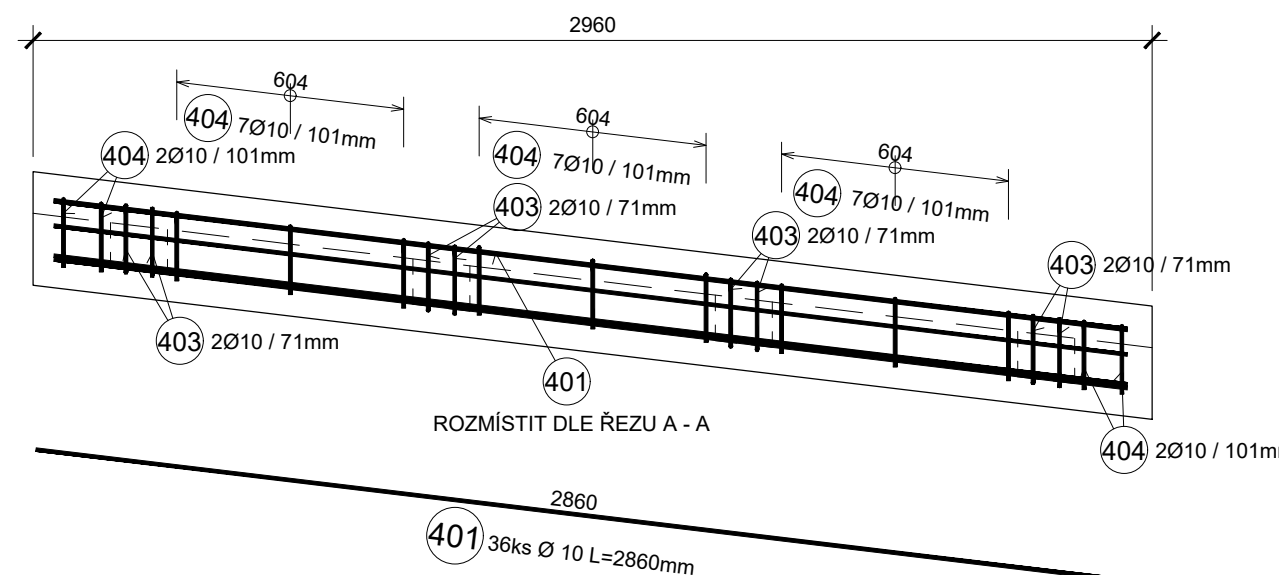

POHLED NA VÝZTUŽ ŘÍMSY PRVKU 2 M 1:20

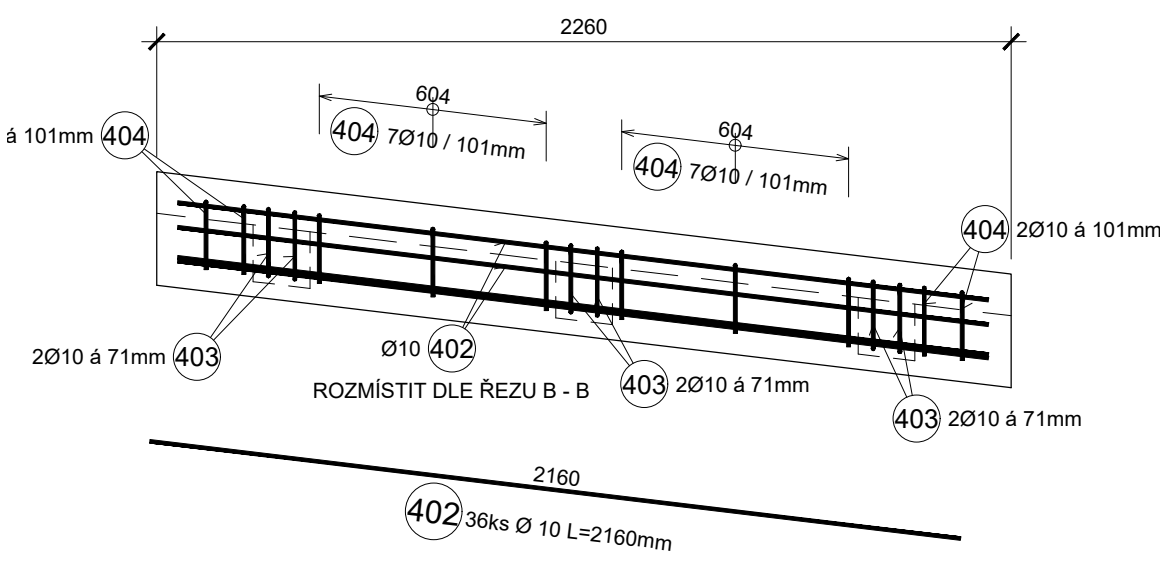

ŘEZ C - C M 1:10

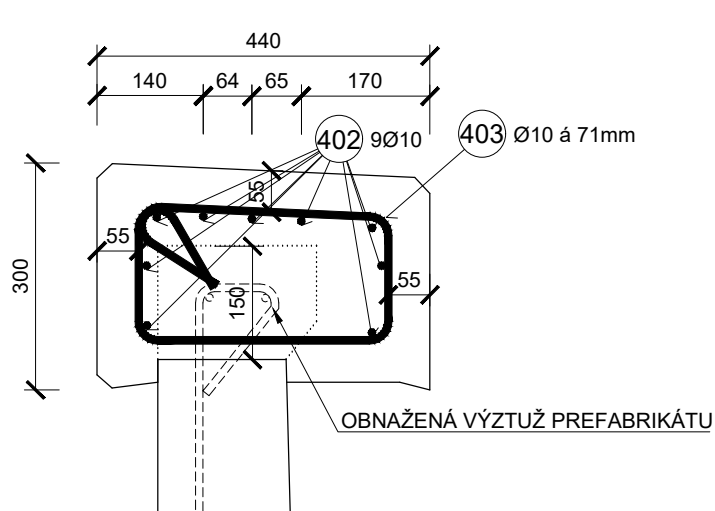

TABULKA VÝZTUŽE ŘÍMS				
Č.	D	Délka	Počet	Délka
pol.	[mm]	[m]	ks.	B500B
401	10	2.860	36	102.960
402	10	2.160	36	77.760
403	10	1.270	56	71.120
404	10	0.760	172	130.720
Celková délka				382.560
Specifická hmotnost				0.617
Hmotnost [kg]				236.040
Hmotnost celkem				236.040

POZNÁMKA:

Výztuž je vykázána pro čtyři prvky římsové zídky 1 a pro čtyři prvky římsové zídky 2

ROZMĚRY VÝZTUŽE JSOU
KÓTOVÁNY DO OSY PRUTŮ!

KRYTÍ

MINIMÁLNÍ KRYTÍ VÝZTUŽE 40 mm
MINIMÁLNÍ KRYTÍ MUSÍ BÝT DODRŽENO PRO VEŠKEROU VÝZTUŽ

JMENOVITÉ KRYTÍ 50 mm
JMENOVITÉ KRYTÍ = TLOUŠŤKA PODKLADU

OCEL B 500B (10 505)

BETON C30/37 - XC4, XF2

KUBATURA BETONU: 2,00 m³

				číslo soupravy
č. změny	datum	popis a zdůvodnění	podpis	

STRABAG Rail a.s. Železničářská 1385/29 400 03 Ústí nad Labem - Střekov tel.: +420 475 300 111 e-mail: projekt.ul@strabag.com			Investor:
Odpov. projektant stavby Ing. David Růža			Odpov. projektant PS, SO, části Ing. Martin Klominský
Kontroloval Ing. David Růža			Vypracoval Ing. Martin Klominský
Stavba Příprava a zpracování projektů staveb pro SMT na rok 2017			Místo stavby: traťový úsek č. 0221
Objekt Objekt 8 - Most v km 13,096 TÚ č. 0221 Fr. Lázně - Selb-Plöbberg (DBAG)			Stupeň P
Příloha Tvar a výztuž nasazených říms			Datum 04/2017
			Formát 5x4
			Měřítko 1:50, 20, 10
			Část Příloha
			9