



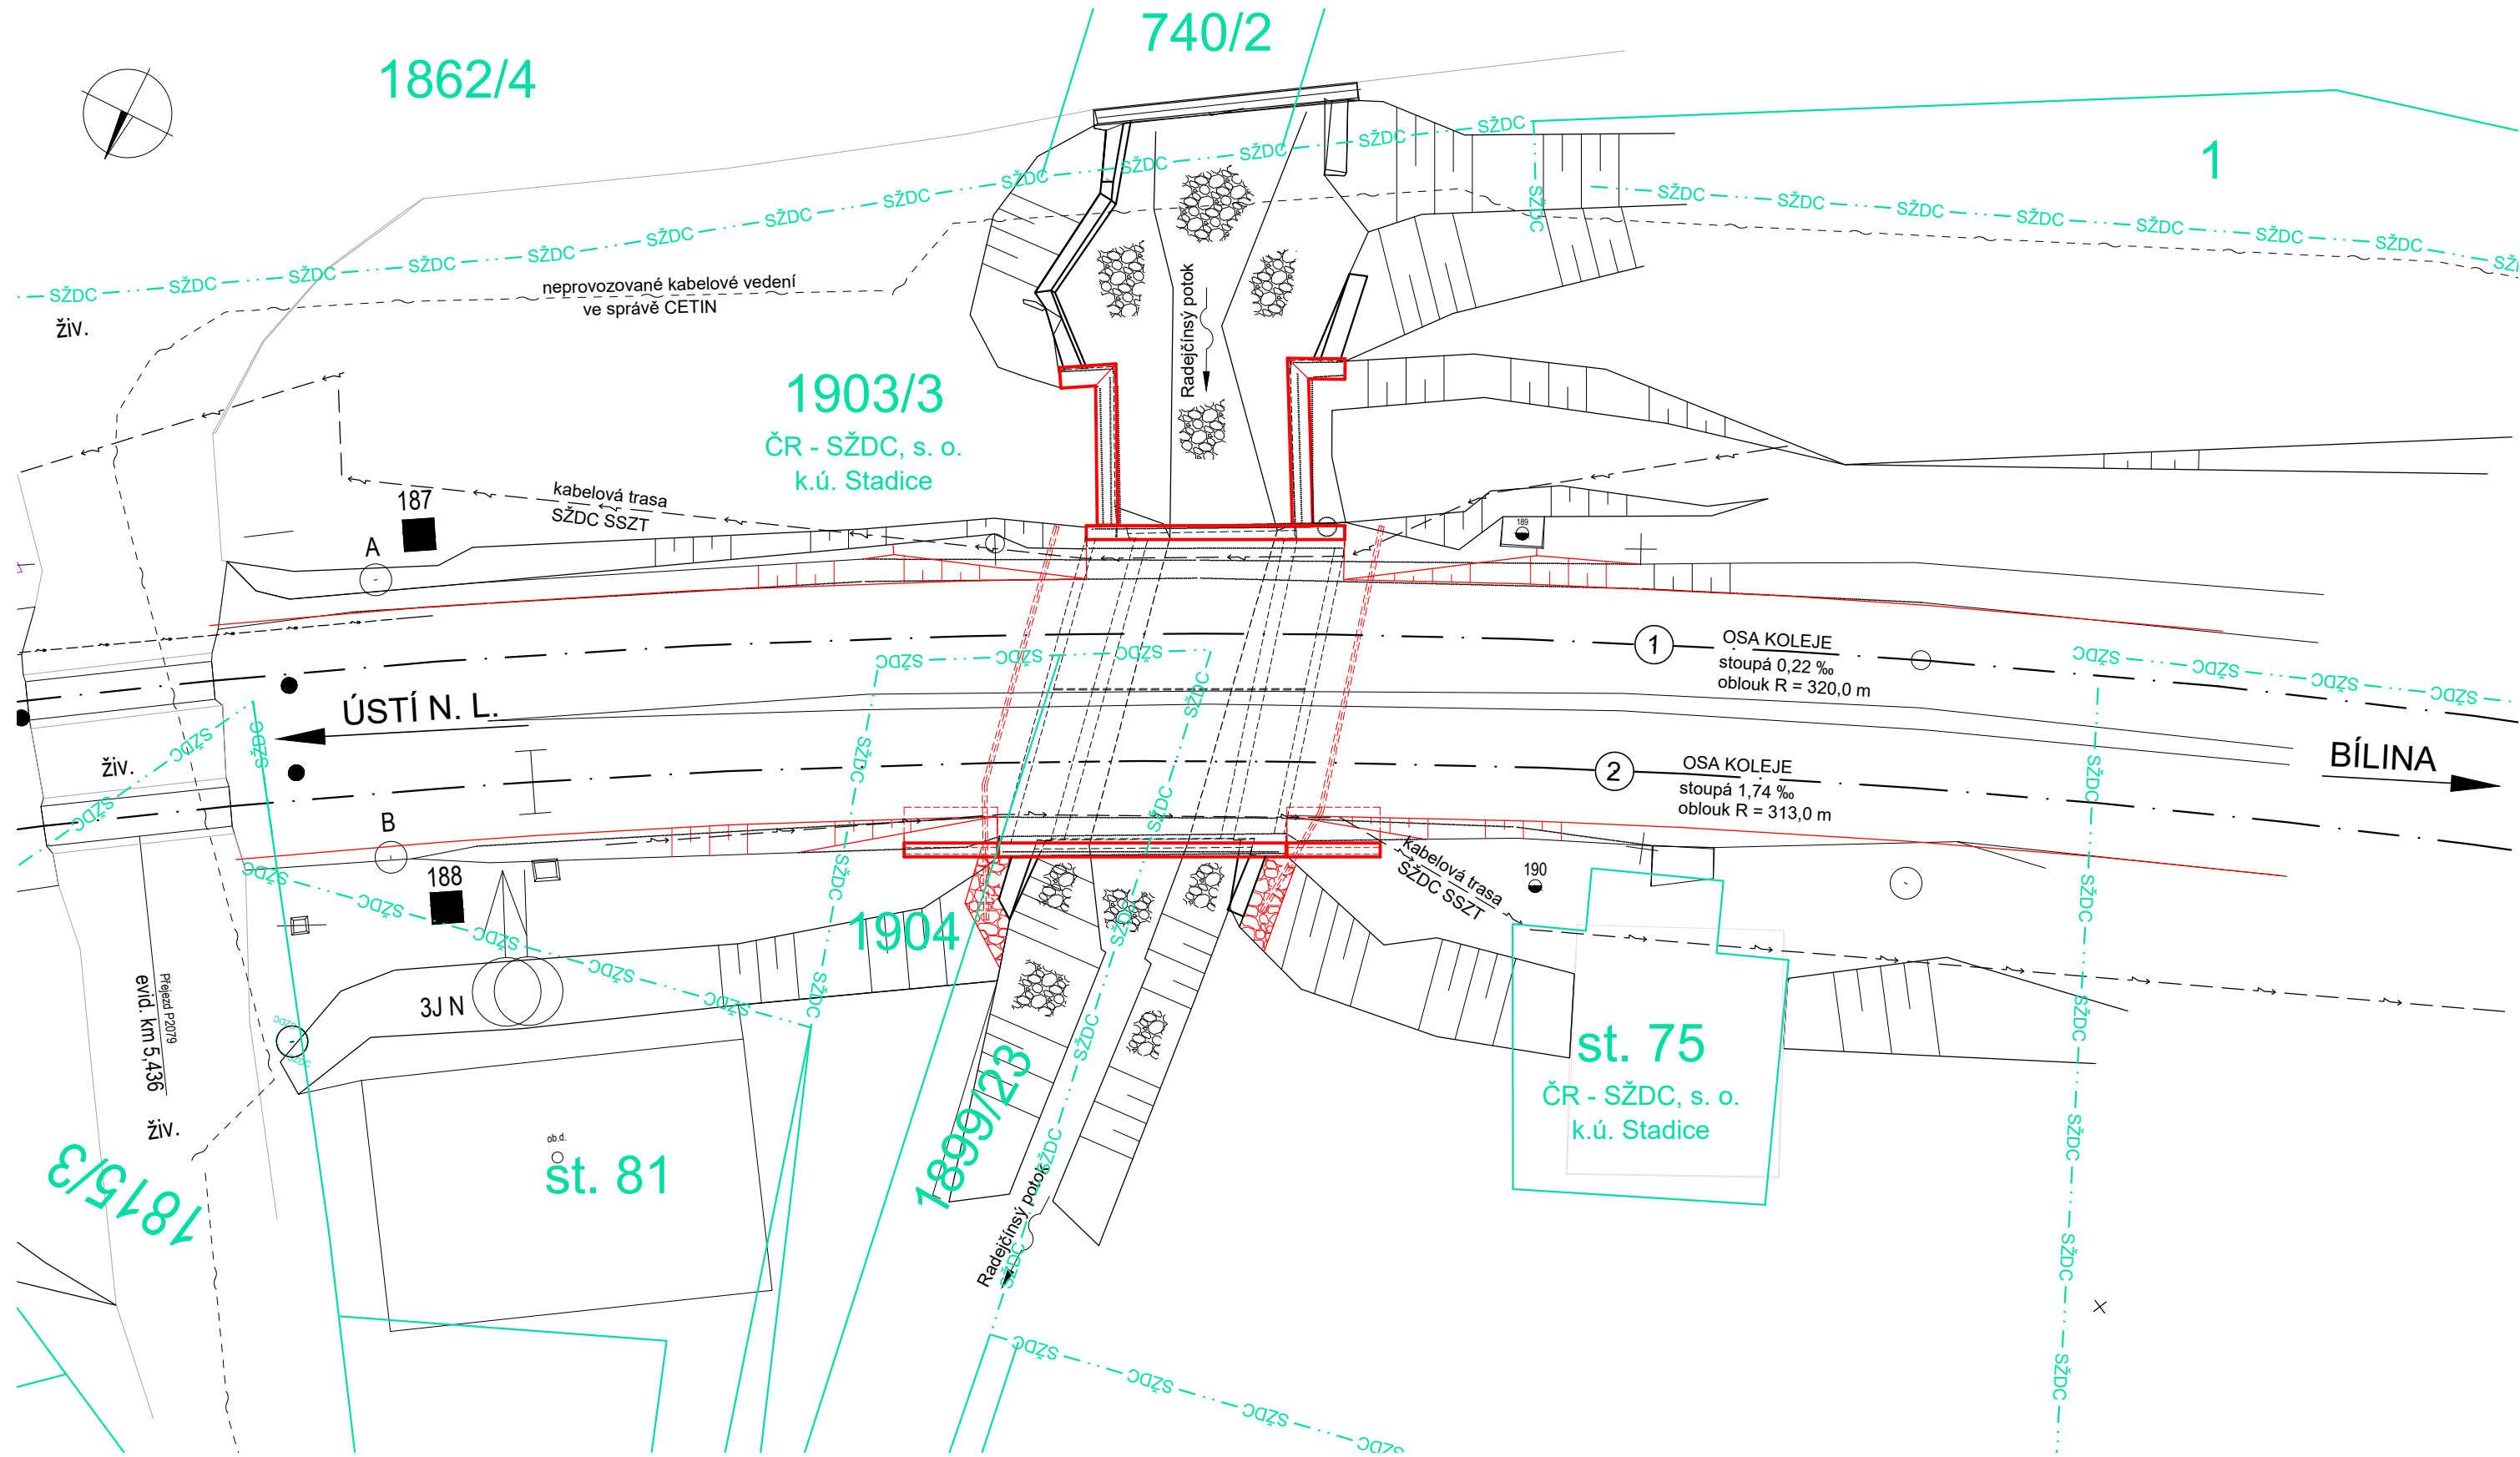

MOST V ev. km 5,470  
SITUACE M 1:200

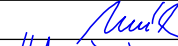

|   |  |   |   |   |
|---|--|---|---|---|
| Odpovědný projektant:   | Ing. Miroslav Novák  |  | <br>SPOL. S R. O. .... |   |
| Vypracoval:   | Ing. Martin Klomínský  |   |   |  |
| Kontroloval:  | Ing. Miroslav Novák  |   |   |   |
| Objednatel:   | Správa železniční dopravní cesty, státní organizace<br>OŘ Ústí nad Labem, Železničářská 1386/31, Ústí n/L 400 03 |   |   | Žukovova 79/60, 400 03 Ústí nad Labem<br>projekce@progi.cz<br>Tel: 411 198 004        |
| Stavba:   |  |   | Číslo projektu:   | 37/2018   |
| <b>Příprava a zpracování projektů staveb pro SMT na rok 2019</b><br><br>OBJEKT 13<br>Projekt stavby na opravu mostu v ev. km 5,470<br>TÚ č. 0661 Ústí n.L. západ - Bílina |  |   | Datum:  | 04/2019   |
|   |  |   | Stupeň:   | P   |
|   |  |   | Měřítko:  | 1:200   |
|   |  |   | Část:   | Číslo výkresu:  |
| SITUACE   |  |   |   | 2   |