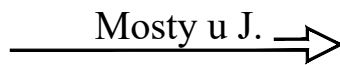


Bohumín



Mosty u J.



LEGENDA:

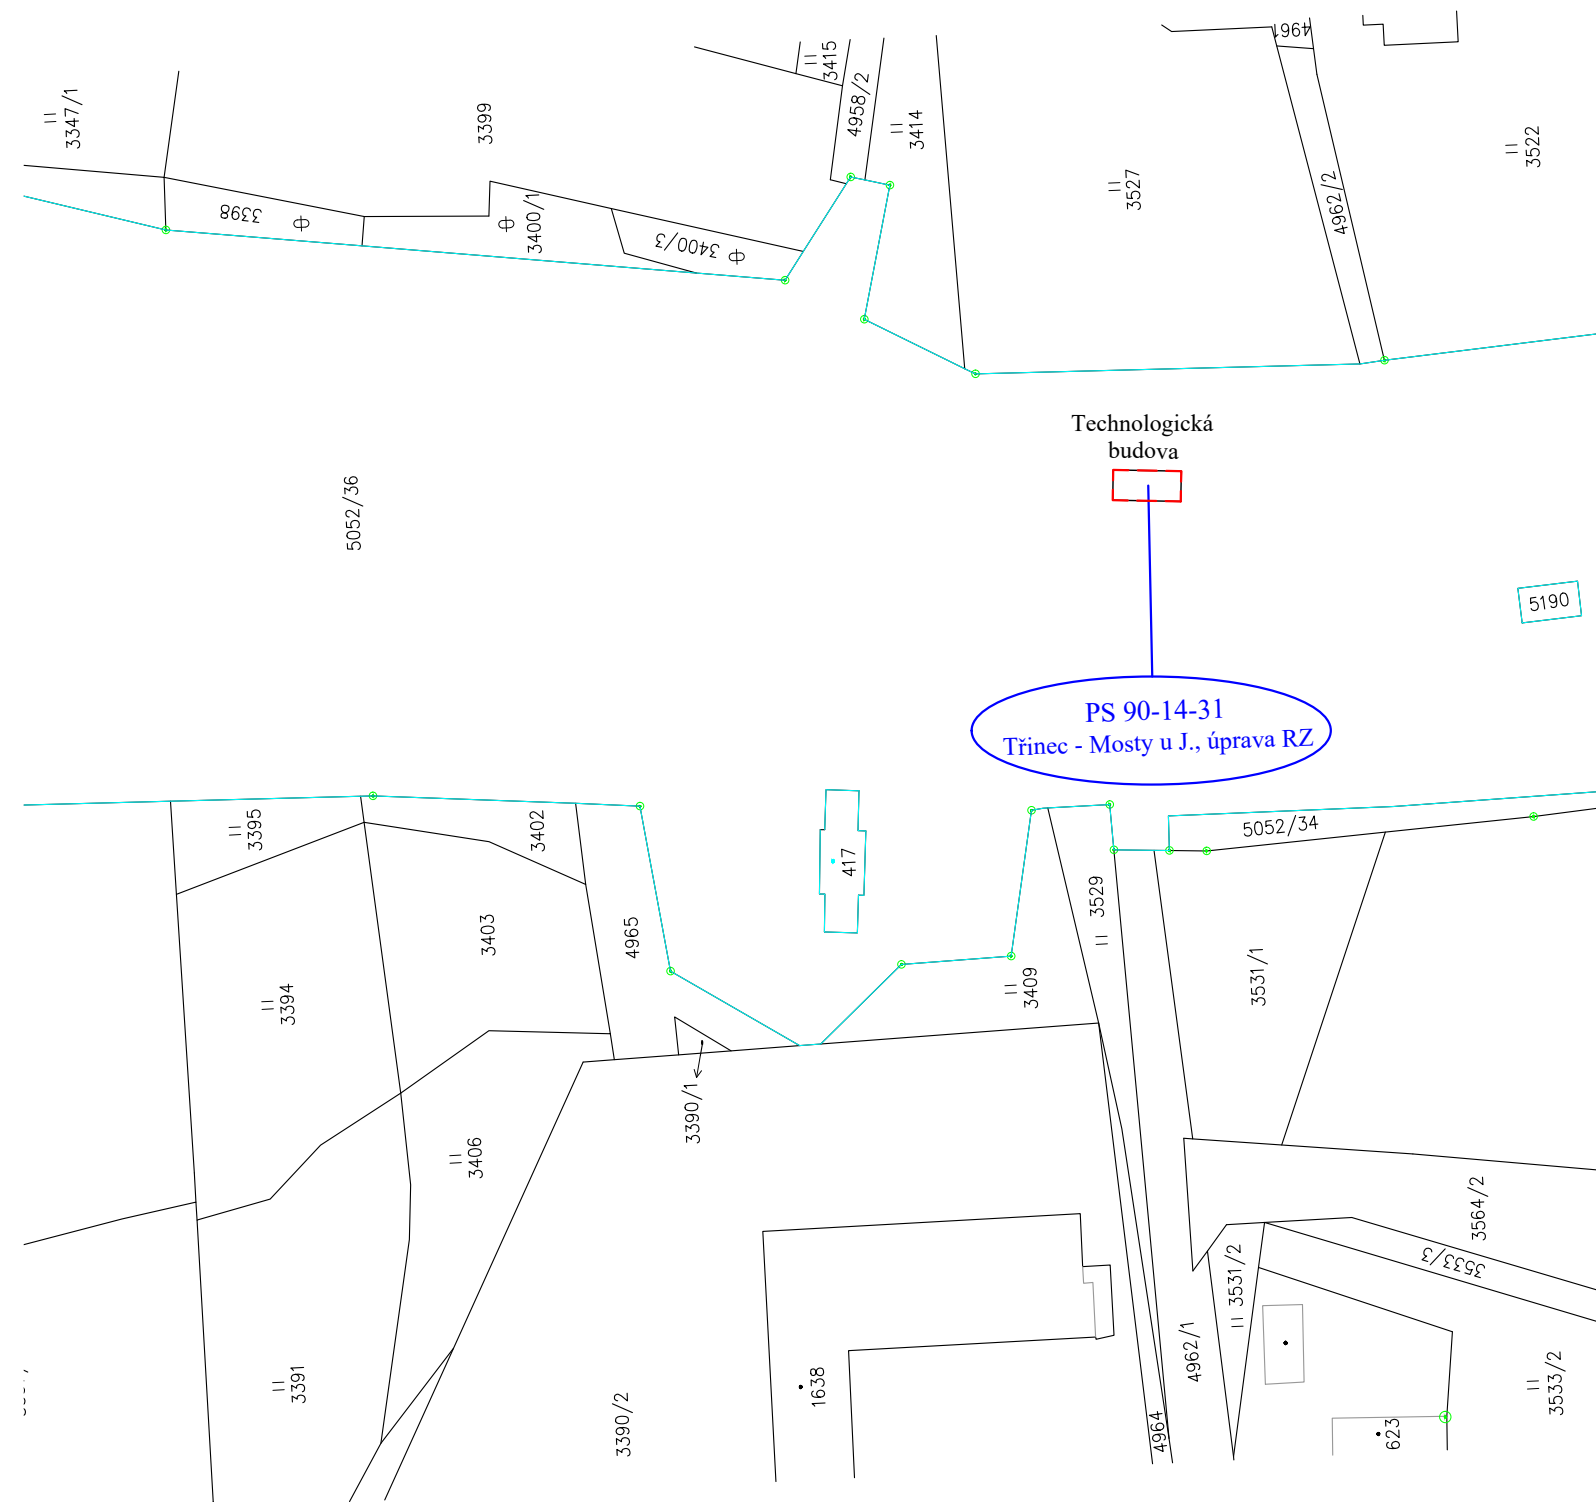
Stávající stav

Katastrální mapa

Pozemek SŽDC

Nový stav



 
 
 
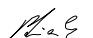
Drážní objekty dotčené stavbou



k.ú. Mosty u Jablunkova

PO PŘIPOMÍNKÁCH 08/2018

Revize č.:	Datum:	Popis:

Investor, objednatel :  Správa železniční dopravní cesty, státní organizace Dlážděná 1003/7, 110 00 Praha 1 Stavební správa východ, Nerudova 1, 772 58 Olomouc		Souprava č.:	
Generální projektant:  Signal Projekt s.r.o., Vídeňská 55, 639 00 Brno			
Hlavní inženýr projektu:  Mgr. Radek Böhm	Odpovědný projektant:  Mgr. Radek Böhm	Vypracoval:  Mgr. Radek Böhm	Kontroloval:  Ing. Milan Ptáček
STAVBA: DOZ Ostrava Svinov - Petrovice u Karviné st. hr. a Dětmárovice (mimo) - Mosty u Jablunkova st. hr. (II. etapa)			Stupeň dok.: DSP
			Zak. číslo: 18-029-30-513
			Datum: 5/2018
ČÁST: Situace stavby			Číslo části: C.
PŘÍLOHA: Katastrální situace stavby - Mosty u Jablunkova zastávka			Měřítko: 1:1000
			C3-14