


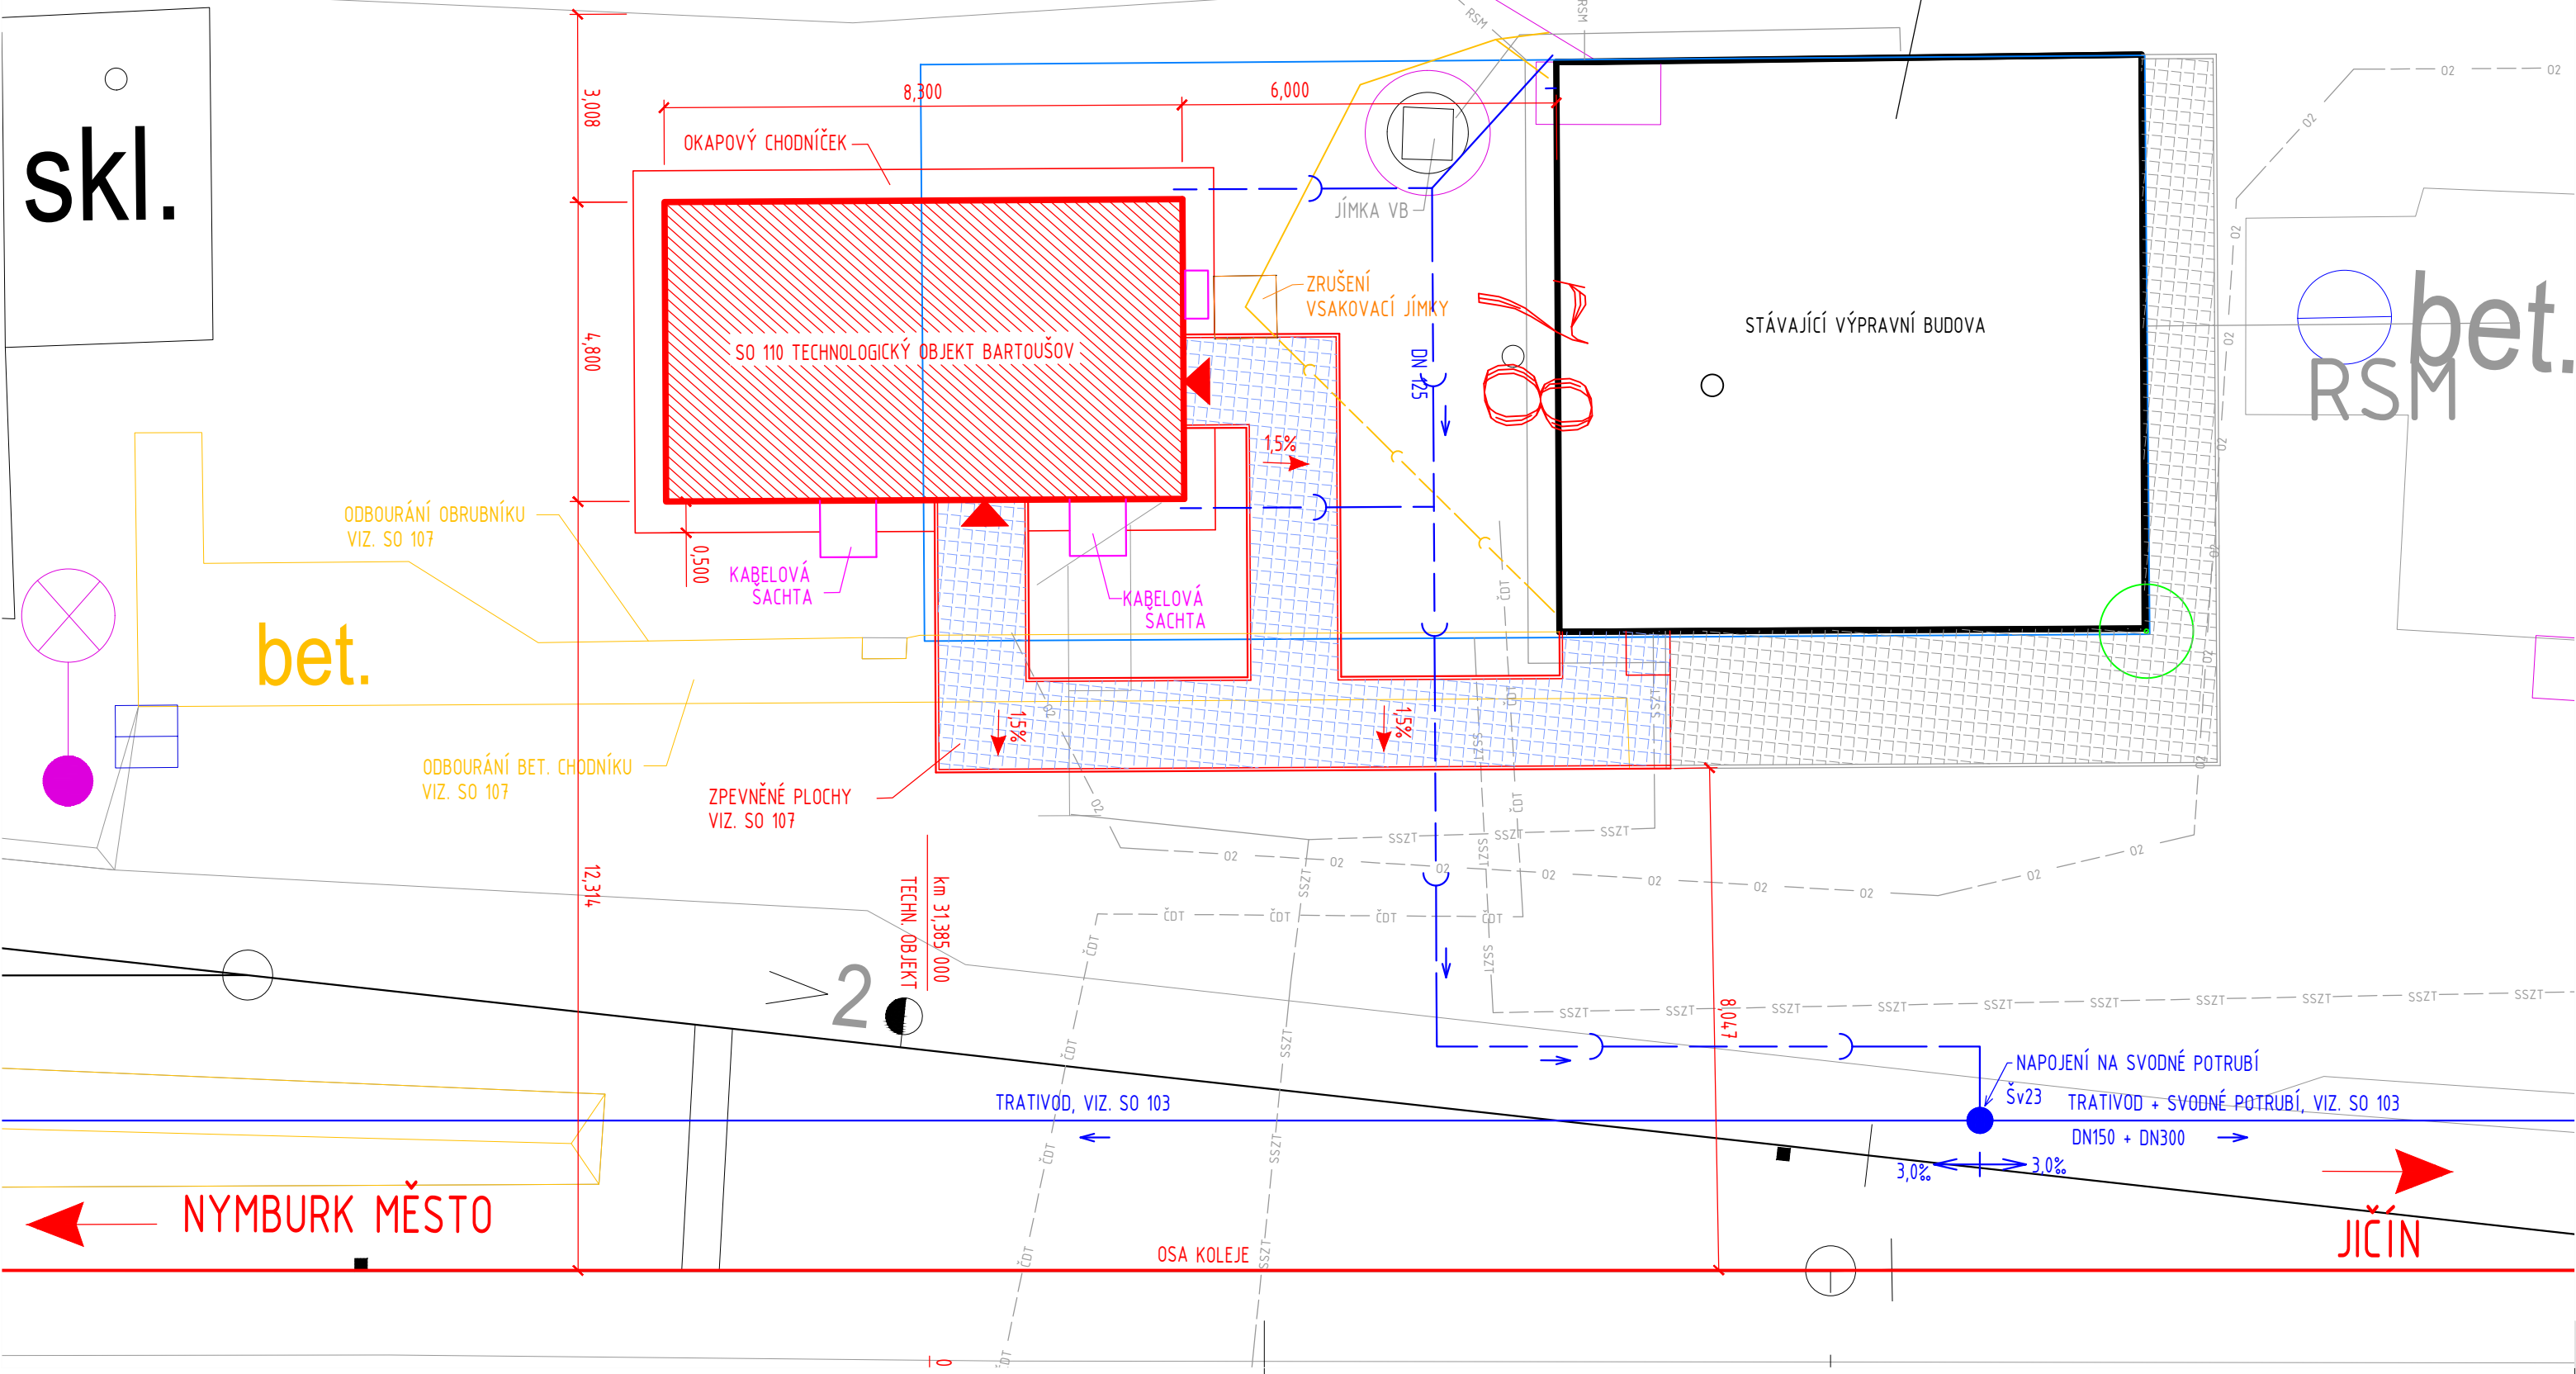


"ZŘÍZENÍ VÝHYBNY BARTOUSHOV"  
SO 110 TECHNOLOGICKÝ OBJEKT BARTOUSHOV  
SITUACE STAVBY SO 110  
M 1:100



- LEGENDA:
- NOVÝ STAV
  - STARÝ STAV
  - RUŠENÉ KONSTRUKCE
  - ODVODNĚNÍ - DEŠŤOVÁ KANLIZACE
  - HRANICE PARCEL KATASTRU NEMOVITOSTÍ
  - POCHOZÍ PLOCHY SO 107
  - TECHNOLOGICKÝ OBJEKT

				<div><div>SGJW</div><div>Hradec Králové spol.s.r.o.</div><div>NA DŮCHODĚ 1674 500 02 HRADEC KRÁLOVÉ TEL.: 495510987 E-MAIL: INFO@SGJW.CZ WWW.SGJW.CZ</div></div>		
REVIZE:	NÁZEV ZMĚNY:	DATUM:	PODPIS:			
OBJEDNATEL		Správa železniční dopravní cesty, státní organizace Dlážděná 1003/7, 110 00 Praha 1				
ZODP. PROJEKTANT		VYPRACOVAL	KONTROLOVAL			
Ing. Vladimír Jeníček 		Jiří Novosad DiS. 	Ing. Vladimír Jeníček 			
KRAJ: Královéhradecký		OBEC: Jičíněves – část obce Bartoušov			ÚČEL DUR	
STAVBA:  "ZŘÍZENÍ VÝHYBNY BARTOŮŠOV" SO 110 Technologický objekt Bartoušov					Č. ZAKÁZKY 07 220917	
					DATUM 04/2018	PARÉ
					FORMÁT 3xA4	
					MĚŘÍTKO 1:100	
PŘÍLOHA: Situace stavby SO 110					ČÁST E.2.3	PŘÍL. 2.2