



LEGENDA

Ⓐ


Strukturovaná tenkovrstvá probarvená omítka na bázi silikonu, zrnitost 2 mm, s obsahem uhlíkových vláken, s vysokou difúzní schopností, voděodpudivá, stálobarevná. Aktivní samočistící efekt a zvýšená dlouhodobá ochrana proti primárnímu napadení mikroorganismy (řasy, houby) zajištěna pomocí fotokatalýzy. Difúze vodních par W1 - vysoká, nasákavost vody W3 - nízká, přilnavost ≥ 0,3 Mpa. Barevnost: odstín Madeira 14 L78 C30 H55.

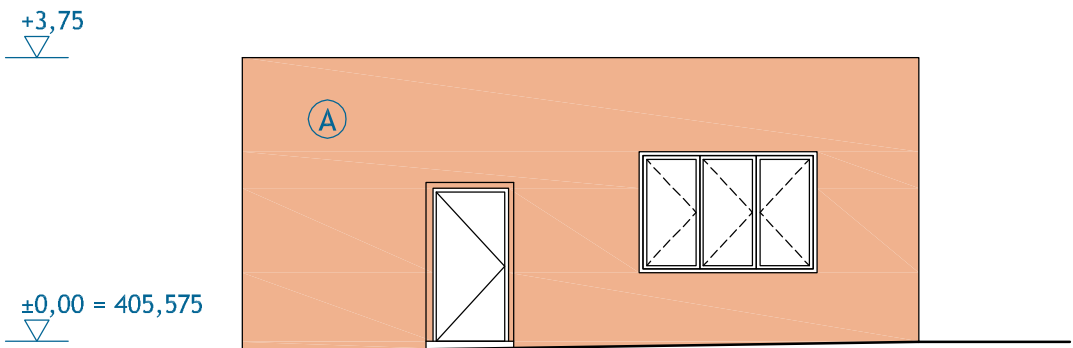

POHLED JIHOVÝCHODNÍ

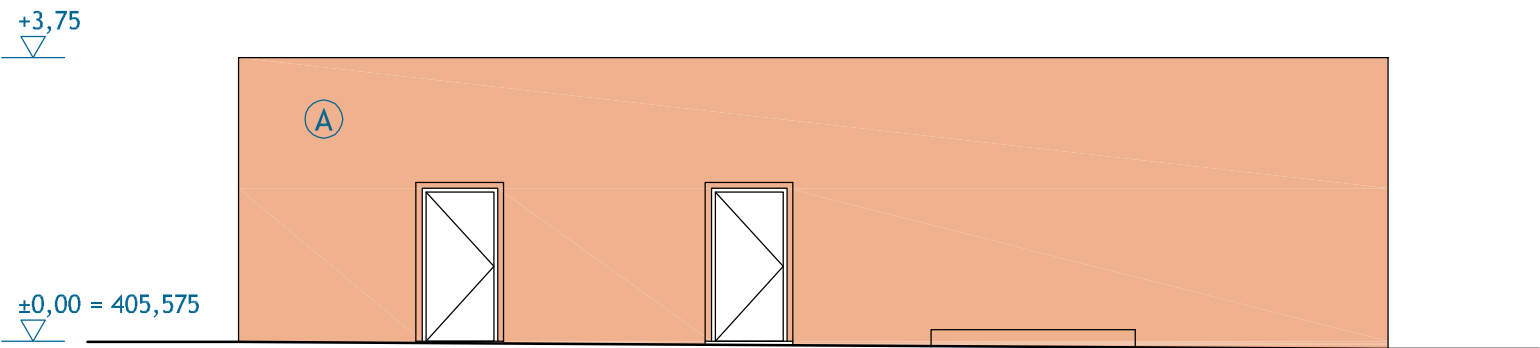

POHLED SEVEROVÝCHODNÍ

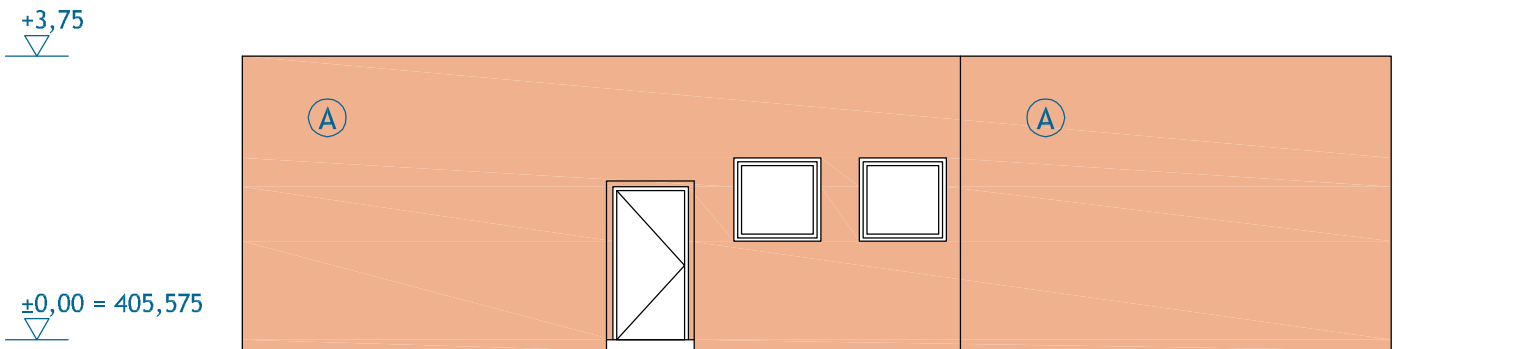

POHLED JIHOZÁPADNÍ




POHLED SEVEROZÁPADNÍ

DOKUMENTACE SE ZAPRACOVANÝMI PŘIPOMÍNKAMI

Výškový systém Bpv
Souřadnicový systém S-JTSK

2.	Zpracování připomínek SZDC 09.2017	30.11.2017	M. Smrž	<i>M. Smrž</i>
1.	Zpracování připomínek města Kladna	30.6.2017	M. Smrž	<i>M. Smrž</i>
Změna:	Název změny:	Datum:	Provedl:	Podpis:

Investor, objednatel:	Inženýrská činnost:		
 Správa železniční dopravní cesty, státní organizace Dlážděná 1003/7 110 00 Praha 1 <small>Správa železniční dopravní cesty</small>	METROPROJEKT Praha a.s. nám. I. P. Pavlova 2/1786 120 00 Praha 2 www.metroprojekt.cz info@metroprojekt.cz <small>kontaktní adresa: Správa železniční dopravní cesty, s.o. Stavební správa západ Sokolovská 1955/278, 190 00 Praha 9</small>		

METROPROJEKT Praha a.s. nám. I. P. Pavlova 2/1786 120 00 Praha 2 generální ředitel: Ing. David Krása tel.: +420 296 154 105 www.metroprojekt.cz info@metroprojekt.cz	 METROPROJEKT	Souprava číslo:
--	--	-----------------

HIP:	Podpis:	Název a účel díla:
Ing. Jan Nosek	<i>Jan Nosek</i>	Modernizace trati
tel.: +420 296 154 221		Kladno (včetně) - Kladno-Ostrovec (včetně)
Stupeň: PŘÍPRAVNÁ DOKUMENTACE/ DOKUMENTACE PRO ÚZEMNÍ ROZHODNUTÍ		

Zpracovatelský útvar:	Název části díla:	
Kotas & Partners, s.r.o.	Situace stavby	
tel.: (+420) 224 942 588	Výkresy architektonického řešení stavby	
Vedoucí útvaru: <i>Patrik Kotas</i> doc. Ing. arch. Patrik Kotas	nebo význačných objektů	
	Architektonicko - urb. řešení - zast. Kladno - město	
	C	C.3
	C.3.2	

Odpovědný projektant: <i>Patrik Kotas</i> Podpis: <i>Patrik Kotas</i> doc. Ing. arch. Patrik Kotas		Název přílohy: Úprava stávající budovy na technologickou							Změna: Z2	
Vypracoval: <i>Martin Smrz</i> Podpis: <i>Martin Smrz</i> Ing. arch. Martin Smrz		Pohledy							Číslo příl.: 006	
Skart. znak: V20/2038	Datum: 01/2017									
Počet formátů: 3xA4	Měřítko: 1:100	IČD:	13	6090	03	03	02	00		