


POHLED P1-P1', 1:50
NOVÝ STAV

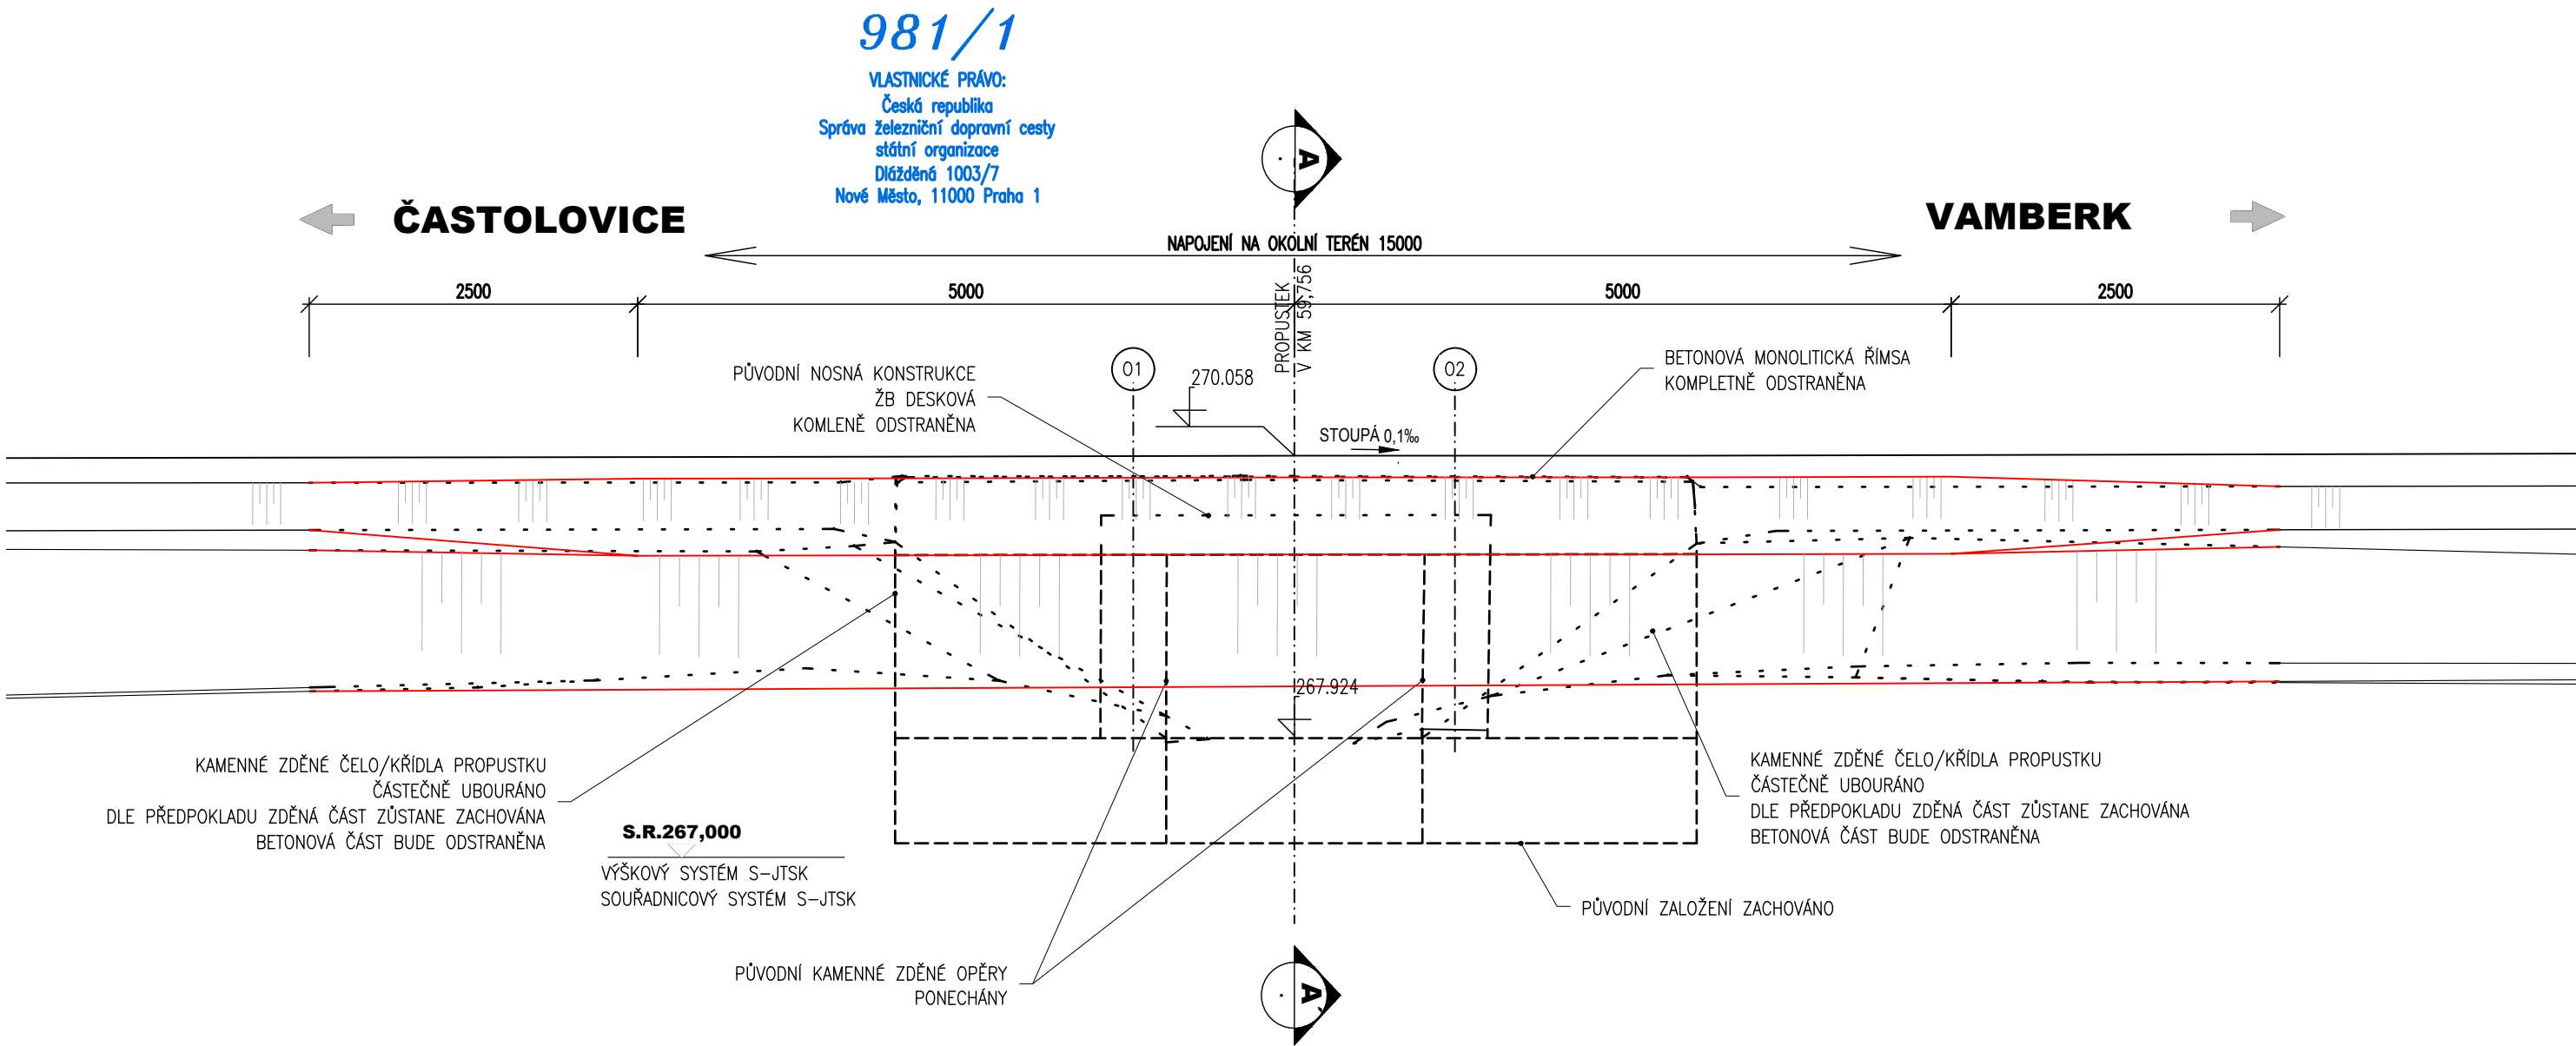

LEGENDA MATERIÁLU:

- KAMENNÉ ZDIVO (ŘEZ)
- BETONOVÉ KONSTRUKCE (ŘEZ)
- ŠTĚRKOVÉ KOLEJOVÉ LOŽE (ŘEZ)
- PŮVODNÍ ZEMINA (ŘEZ)
- KAMENNÉ OPEVNĚNÍ DO BETONU (POHLED, PŮDORYS)
- BETONOVÉ PLOCHY (POHLED)

POZNÁMKY:


- VÝŠKOVÝ SYSTÉM BpV, POLOHOVÝ SYSTÉM S-JTSK
- ROZMĚRY JSOU VYNÁŠENY Z GEODETICKÉHO ZAMĚŘENÍ
- TLOUŠTKY A DIMENZE SKRYTÝCH KONSTRUKCÍ BYLY ODHADNUTY PŘÍP. ODVOZENY Z ARCHIVNÍ DOKUMENTACE
- DĚLKOVÉ KÓTY JSOU ZAOKROUHLINY NA 5 mm
- PŘED ZAHÁJENÍM STAVBY ZHOTOVITEL STAVBY ZAJISTÍ VYTÝČENÍ VŠECH SÍTÍ
- BĚHEM STAVBY JE NUTNÉ DODRŽOVAT PODMINKY SPRÁVCŮ SÍTÍ UVEDENÉ V JEJICH VYJÁDRĚNÍCH

NA VÝKRESU NEJSOU ZAKRESLENY INŽENÝRSKÉ SÍTĚ
- JEJICH VÝSKYT JE NUTNO OVĚRIT NA NÁSLEDNĚ PŘED REALIZACÍ NA STAVBĚ VYTÝČIT

POUŽITÉ KONSTRUKČNÍ MATERIÁLY

BETONY BUDOU PROVEDENY DLE ČSN EN 206 A TKP 18 STAVEB STÁTNÍCH DRAH
ZÁSYP PŮVODNÍ KONSTRUKCE:
ZHUTNĚNÝ ZÁSYP ŠTĚRKODRŤ (ŠTERKOPÍSEK) FRAKCE 0-32MM

POHLED P2-P2', 1:50
NOVÝ STAV

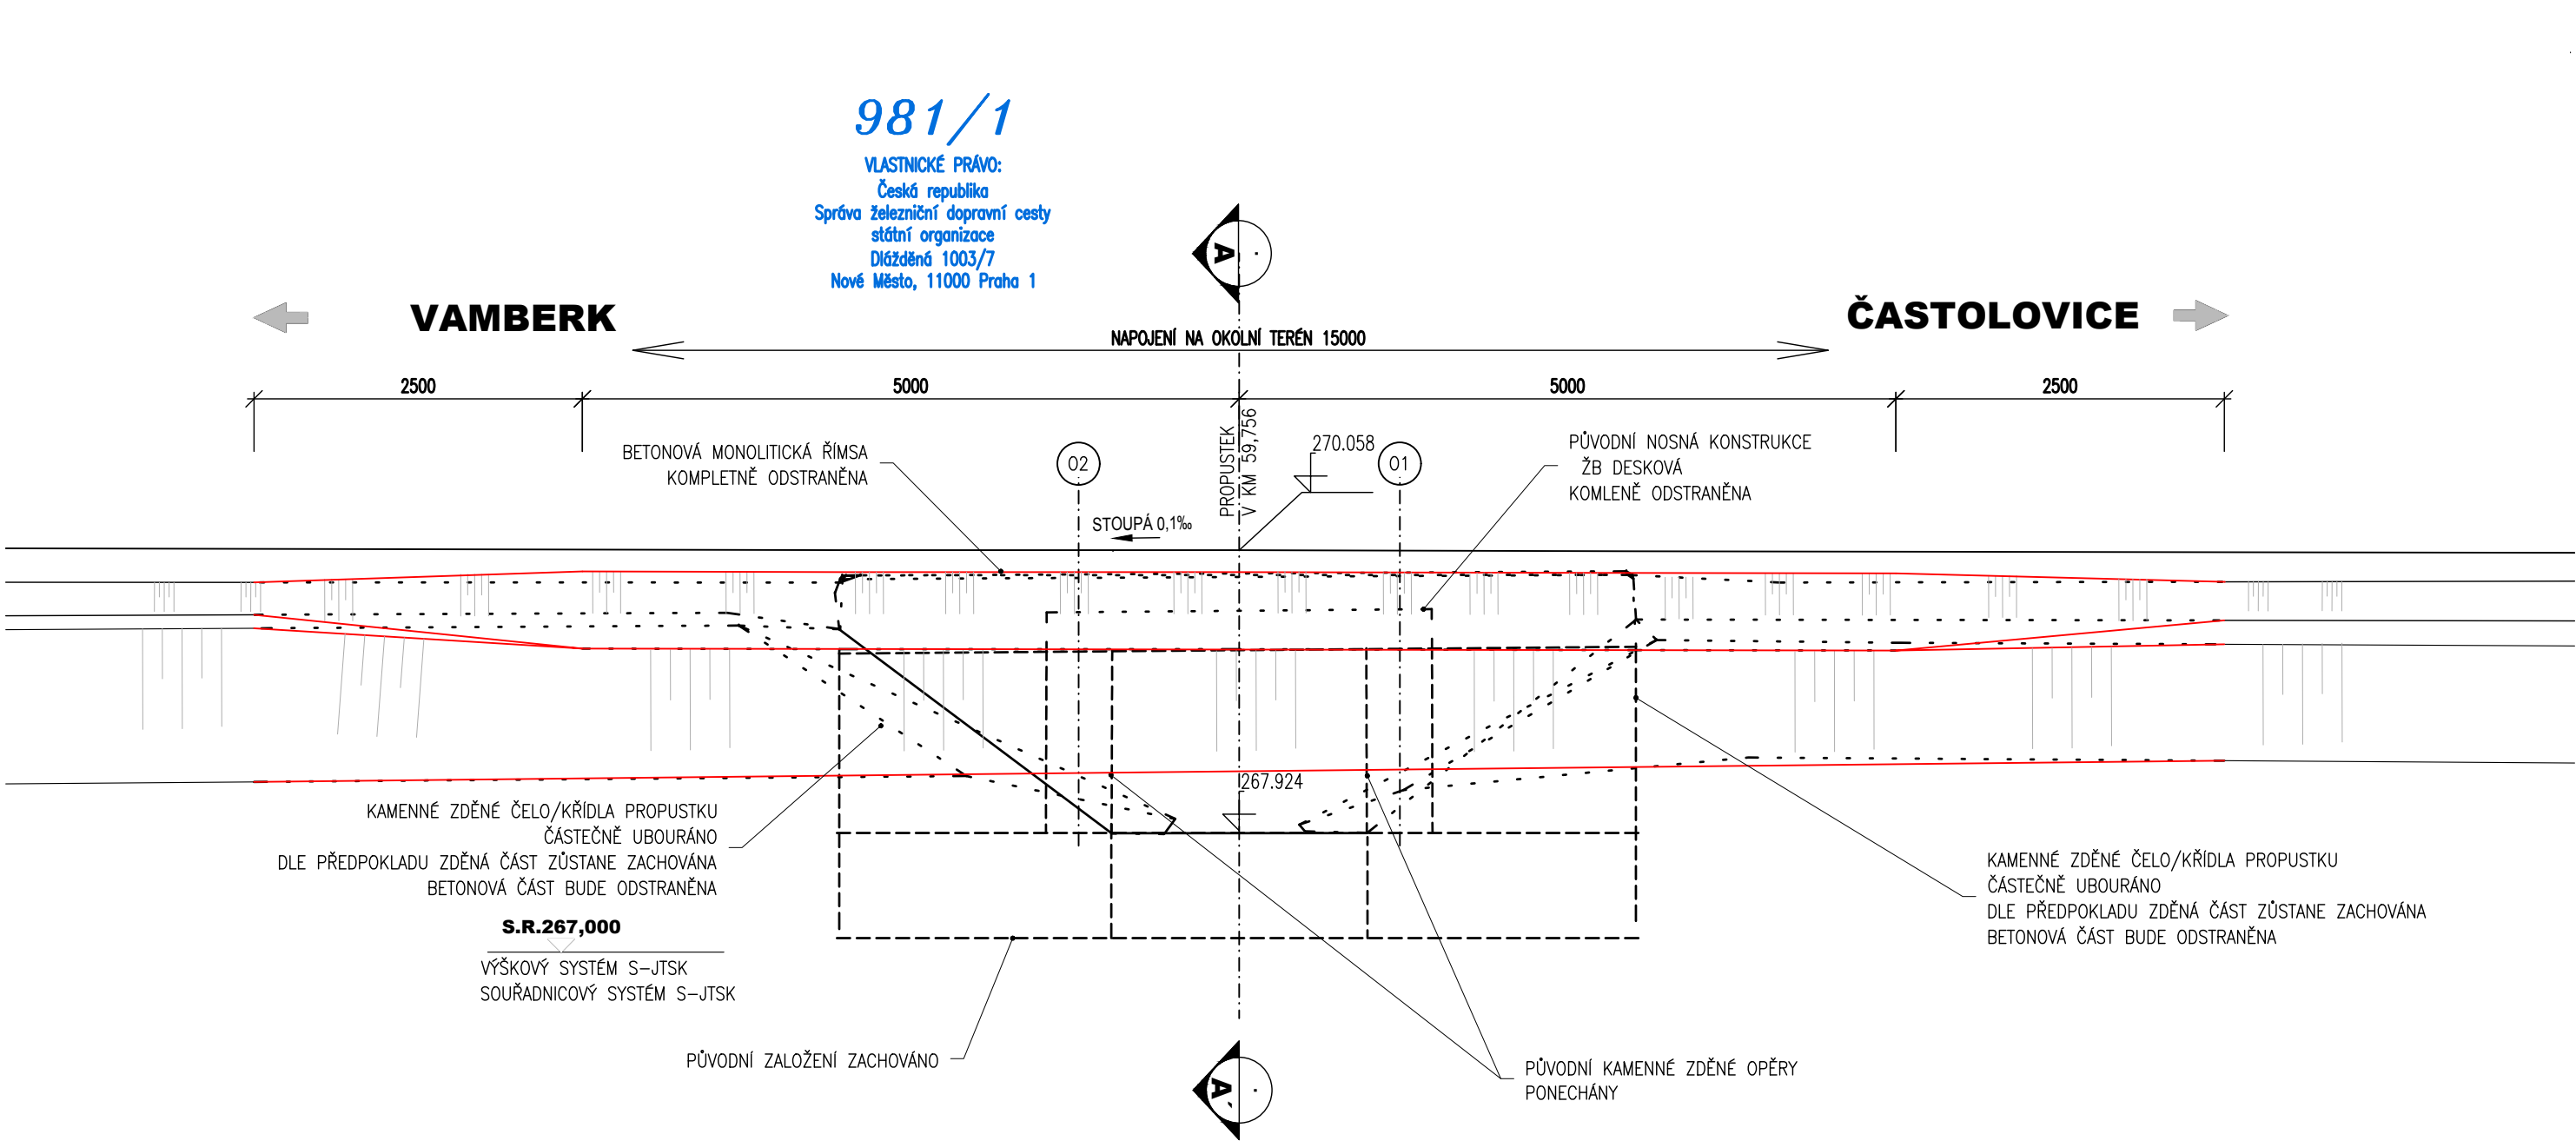

Generální projektant:

PRODIN A.S.
JIRÁSKOVA 169
530 02 PARDUBICE

WWW.PRODIN.CZ
DIČ: CZ25292161
IČO: 25292161

Zpracovatel dílčí části dokumentace:			Souřadnicový systém S-JTSK, Výškový systém BpV		
Vypracoval:	Zodp. projektant:	Kontroloval:	Formát – Datum 04/2019 Účel DSP/PDPS Č. zakázky Změna Č. kopie Měřítko 1:50 Část dokumentace Č. výkresu		
Ing. Jan Dobrovolný	ing. Martin Havelka	Ing. Martin Havelka			
Kraj:	Traťový úsek/Obec:				
Královéhradecký	TU 1302 Chlumec n.C. – Lichkov				
Investor					
SŽDC s.o., Dlážděná 1003/7, 110 00 Praha 1					
Akce:					
Oprava propustků v km 59,756; km 60,897 a km 60,914 na trati Chlumec nad Cidlinou – Lichkov					
SO-01 PROPUSTEK V KM 59,756					
Obsah výkresu:			Č. výkresu		
NOVÝ STAV – POHLEDY			E. 1.4.1.7.		