



PŮDORYS PŘÍZEMÍ

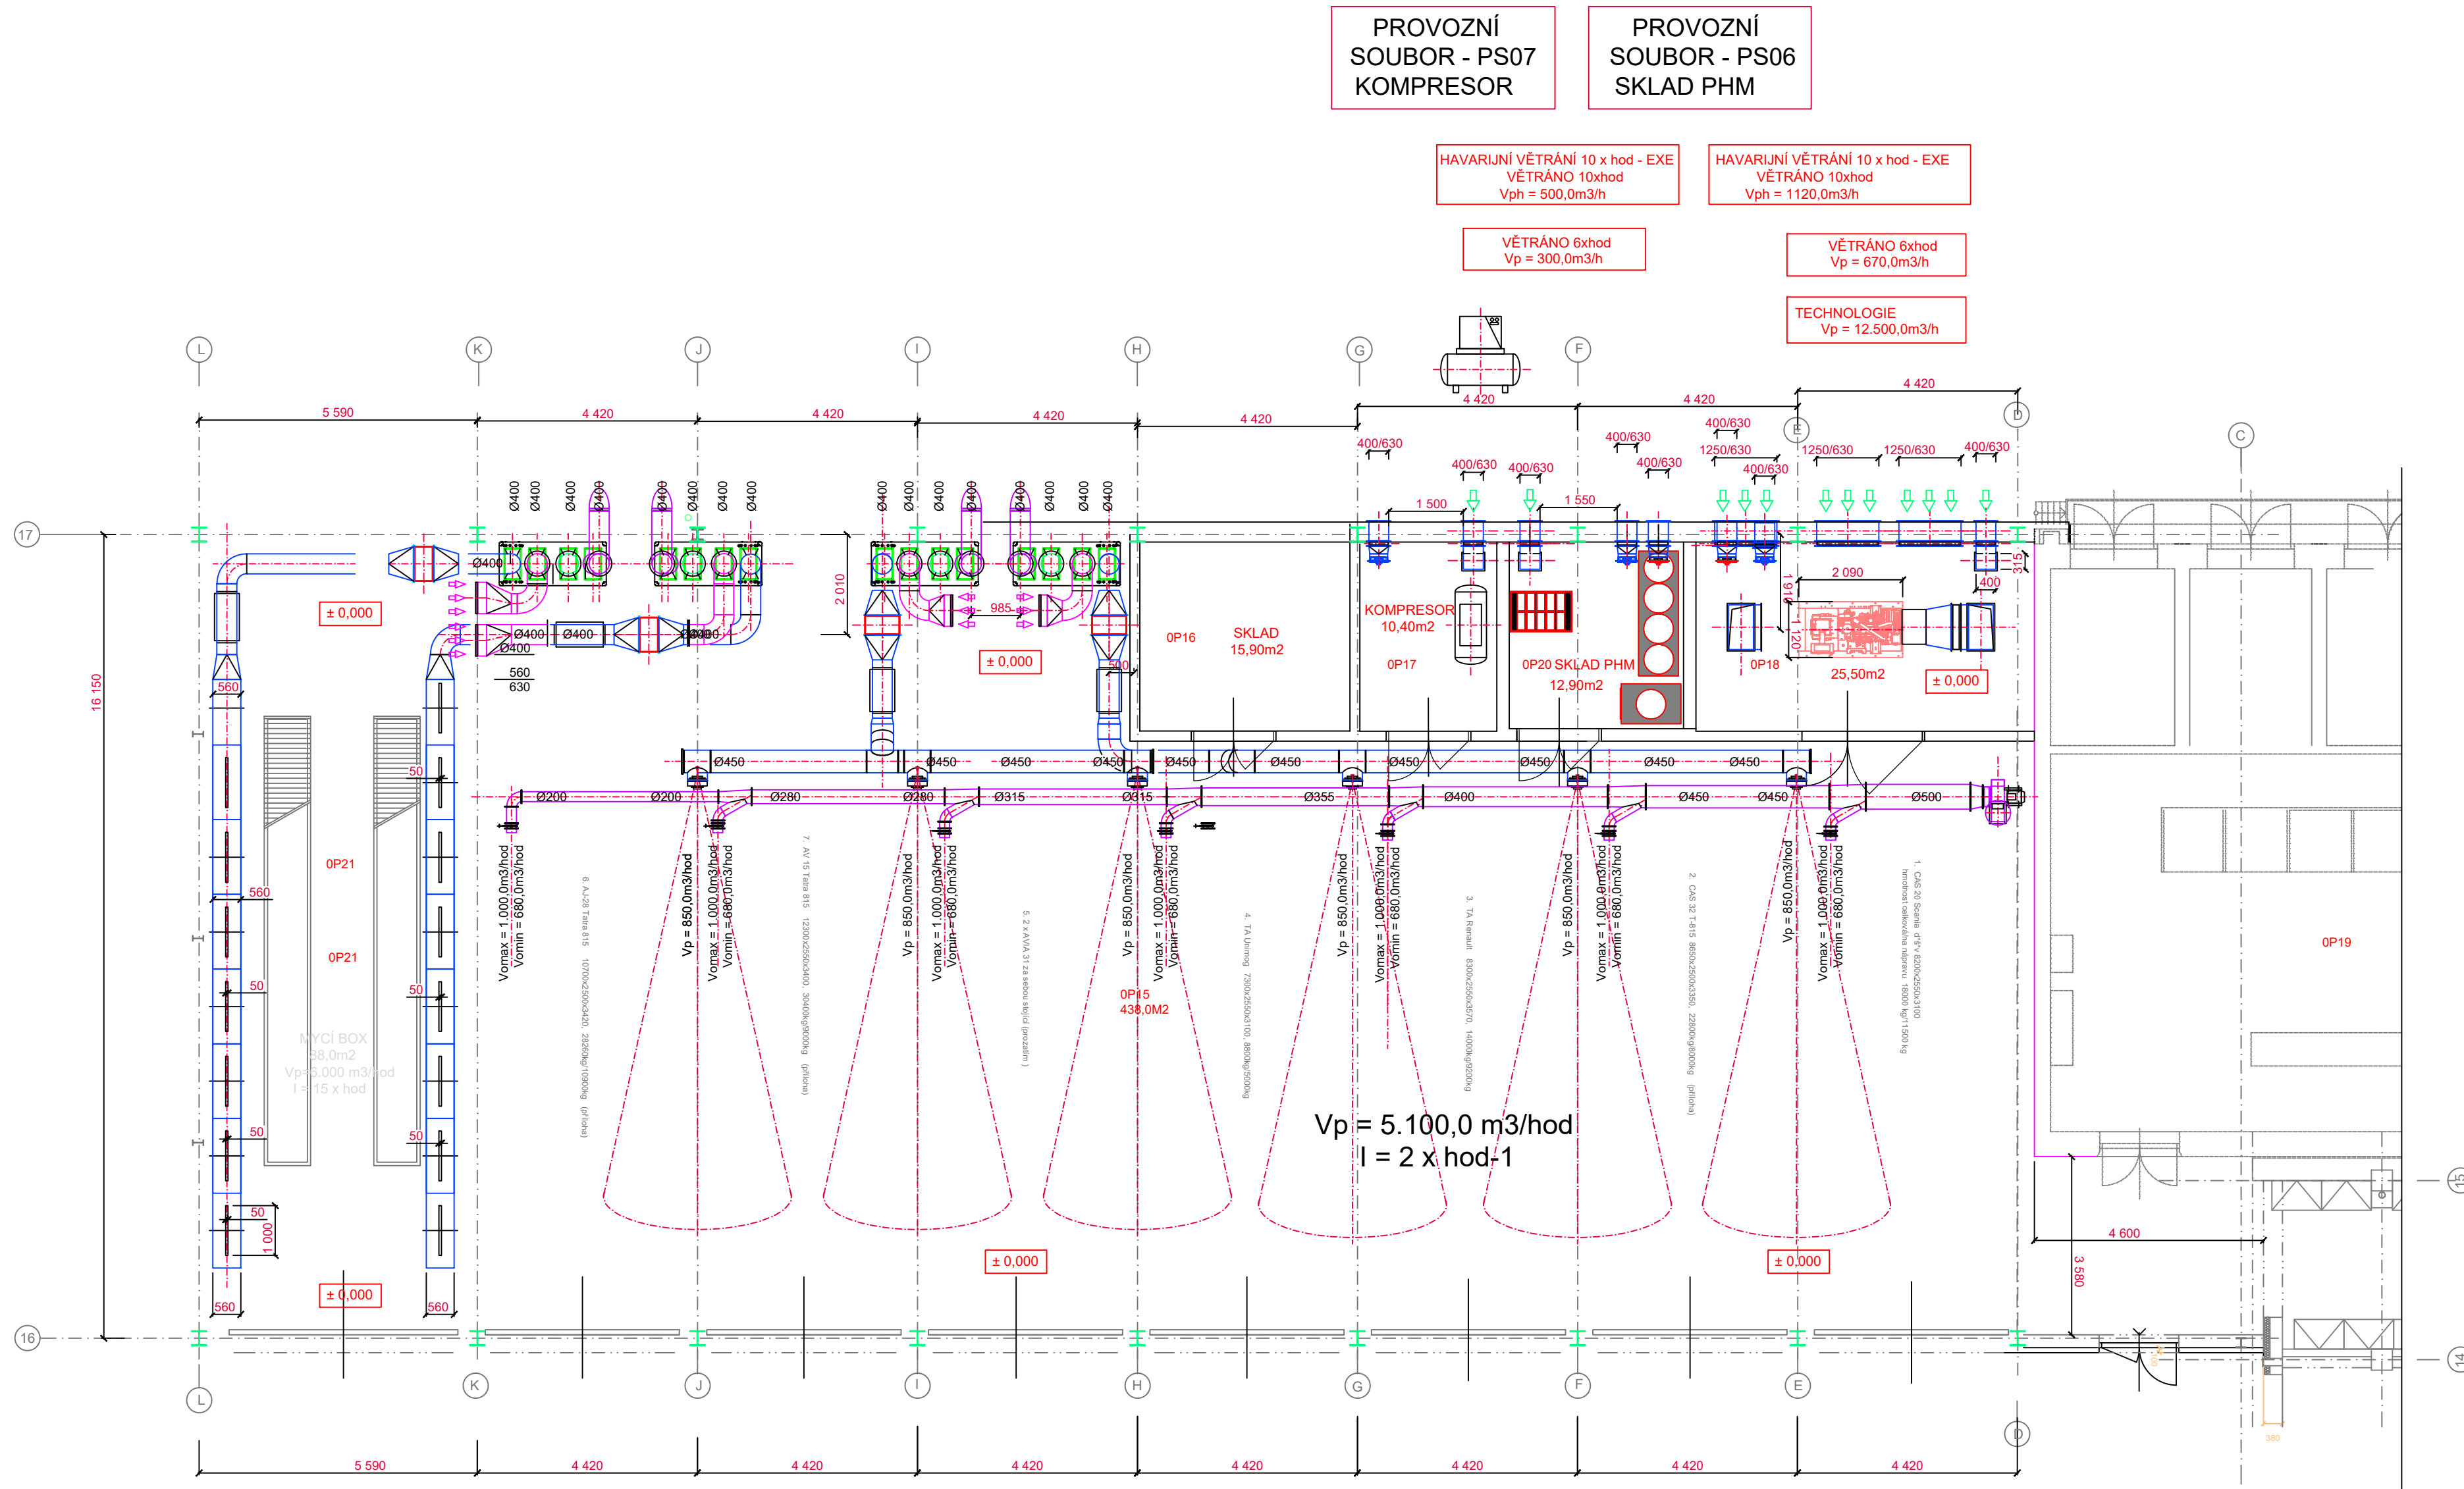


			ČÍSLO SOUPRAVY:
		PO PŘIPOMÍNKOVÉM ŘÍZENÍ	
REVIZE Č.	DATUM	ZMĚNA	

MCO MORAVIA CONSULT Olomouc a.s.
LEGIONÁŘSKÁ 1085/8, 779 00 Olomouc

tel.: +420 585 570 444
ID schránky: kje9nd
e-mail: moravia@moravia.cz
<http://www.moravia.cz>

OBJEDNATEL  Správa železniční dopravní cesty, státní organizace
v zastoupení: SZDC, s.o., Stavební správa východ, Nerudova 1, 772 58 Olomouc

PROJEKTOVÁ, INŽENÝRSKÁ A KONZULTAČNÍ ORGANIZACE CERTIFIKÁT ISO 9001 VÚP DECO PRAHA a.s., PODBAŠSKÁ 1014/20, 160 00 PRAHA 6 DIČ CZ60193280 www.vuppraha.cz			
PROJEKTANT Ing. Luděk Maisík	VYPRACOVATEL Ing. Luděk Maisík	KONTROLA Ing. Luděk Maisík	HIP Ing. arch. J. Böserlová
AKCE REKONSTRUKCE AREÁLU ZKS OSTRAVA SO 02 – Garáže požární techniky Díl D.1.4.2 – Zařízení vzduchotechniky a vytápění		ČÍSLO ZAKÁZKY 2-0474-00/40 DOKUMENTACE DSP-DPS MĚŘÍTKO 1:100 DATUM 10.2017 POČET FORMÁTŮ 10 x A4	
OBSAH PŘÍLOHY Půdorys přízemí – VZT zařízení PS 06 – PS 07 Rozdělení pozemí a PS		ČÁST E	ČÍSLO PŘÍLOHY 06
DOKUMENTACE LŽ ÚNAT POULZE VE SMYSLU PŘÍSLUŠNÉ SMLOUVY O DÍLO. VÝKRES, JEJICH ČÁST, MŮŽE BÝT KOPÍROVÁN NEBO JINÝM ZPŮSOBEM ROZŠÍŘOVÁN POULZE PO PŘEDCHOZÍM SOHLASU VÚP DECO PRAHA a.s.		KÓD	