



EVROPSKÁ UNIE
Evropské strukturální a investiční fondy
Operační program Doprava

Ministerstvo dopravy
Státní fond dopravní
infrastruktury



Zpracovatel části:

tms projekt s.r.o.

DUBIČNÉ 106, 373 71 RUDOLFOV
IČO : 48200891, DIČ : CZ48200891

PROJEKČNÍ PRACOVISTĚ PLZEŇ
WENZIGOVA 8, 301 48 PLZEŇ
tel.: 378 229 851, fax 378 229 870

Odpovědný projektant SO, PS:

ING. JAN ŘÍČAŘ

Navrhl, vypracoval:

ING. FRANTIŠEK VLACH

Kreslil:

IVA RADOVÁ

Kontroloval:

ING. JAN ŘÍČAŘ

Název stavby:

**REKONSTRUKCE TRAŤOVÝCH A PŘEJEZDOVÝCH
ZABEZPEČOVACÍCH ZAŘÍZENÍ V ÚSEKU
LUŽNÁ U RAKOVNÍKA-RAKOVNÍK**

Číslo smlouvy:

098/SOD/16

Projektový stupeň:

Přípravná dokumentace

Datum:

11/2016

Číslo části:

Název přílohy:

Přehledová situace - zájmové území stavby

Měřítko:

1:25 000


Počet formátů:

3xA4

Číslo přílohy:

C.

1

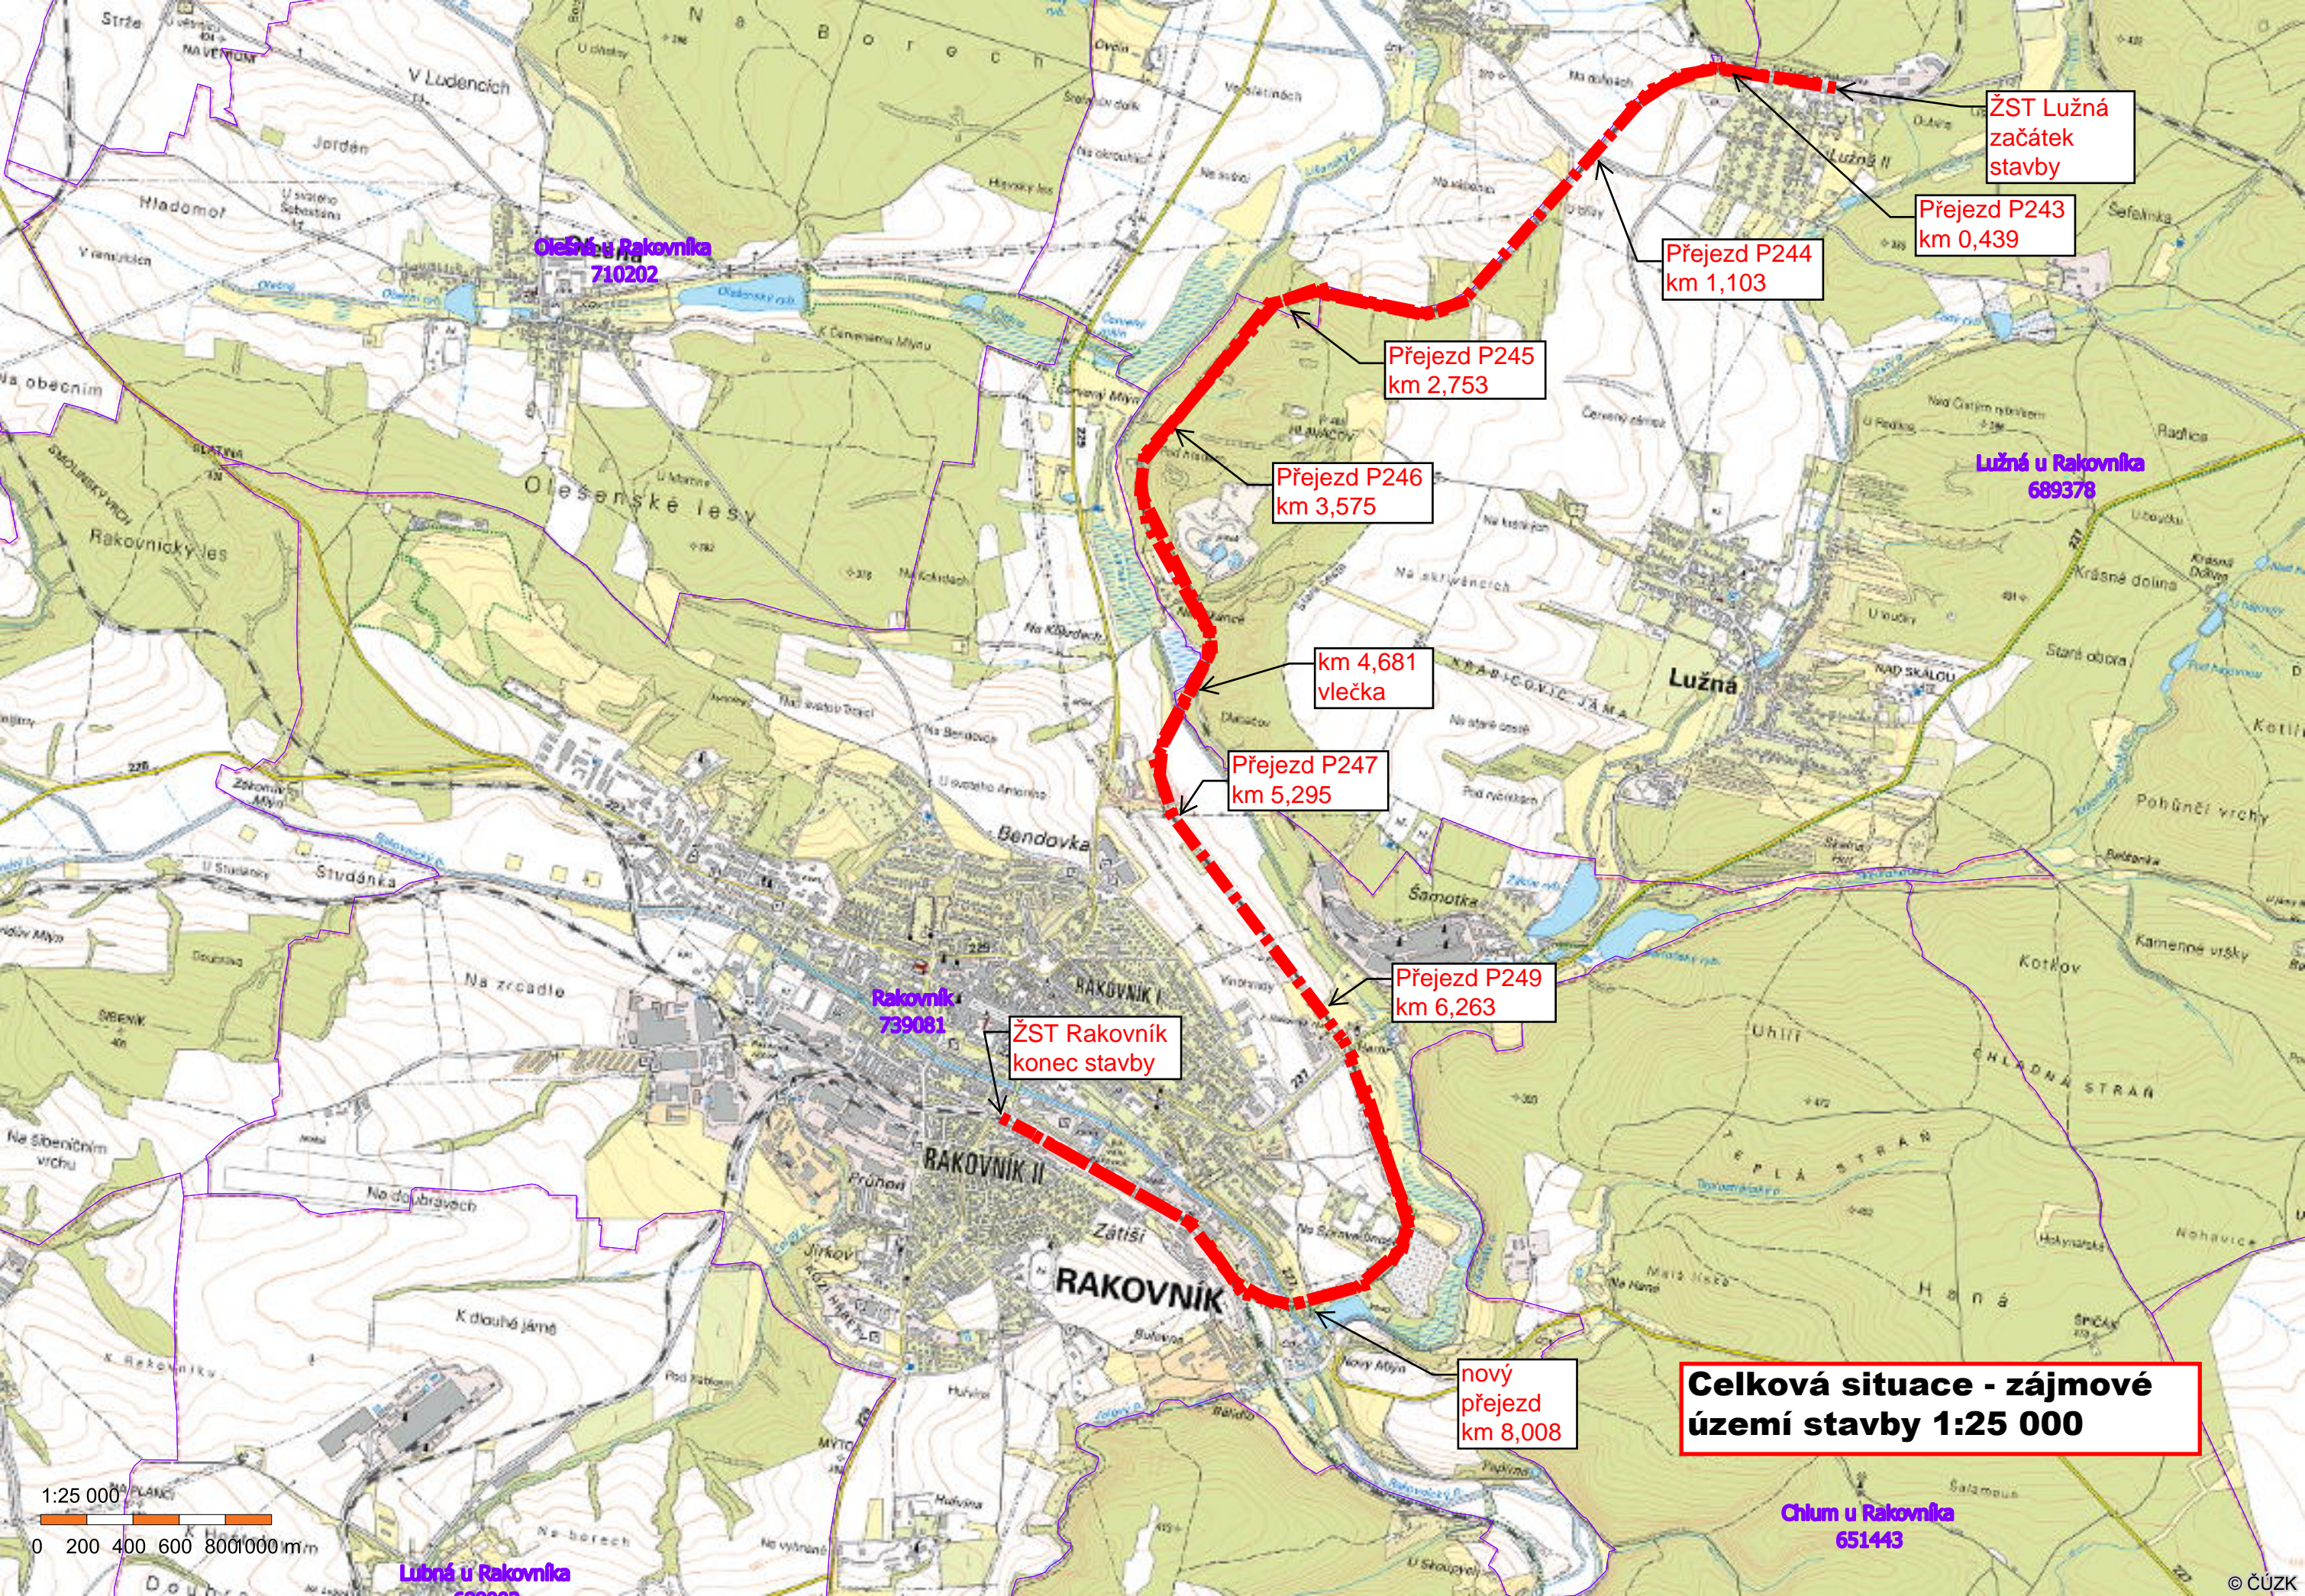

ŽST Lužná
začátek
stavby

Přejezd P243
km 0,439

Přejezd P244
km 1,103

Přejezd P245
km 2,753

Přejezd P246
km 3,575

km 4,681
vlečka

Přejezd P247
km 5,295

Přejezd P249
km 6,263

ŽST Rakovník
konec stavby

nový
přejezd
km 8,008

**Celková situace - zájmové
území stavby 1:25 000**

1:25 000
0 200 400 600 800 1000 m

Lužná u Rakovníka
651443

Chlum u Rakovníka
651443