







PŘEHLEDNÁ SITUACE OBLASTI STAVBY

MĚŘÍTKO 1:25 000

 

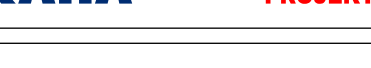SYSTÉMOVÝ SYSTÉM BpV		SOURADNICOVÝ SYSTÉM S-JTSK		Datum vydání:	
Číslo změny:	Období změny:			01:	+
02:	+			03:	+
03:	+			04:	+
04:	+			05:	+
		Správka Jeřeznický dopravní úseky, státní organizace Ústebská 103/27, 190 00 Praha 9			
Objednatel: 		Stavební správa státní Sokolovská 278/1955, 190 00 Praha 9			
Zhotovitel: Ústeckého Společnosti "SP-SIGIPROJ_Kostelec-Slavonice"					
					
Správce: 		Vedoucí týmu: ING. PAVEL KUŠBA		Asistent vedoucího týmu: ING. LUKÁŠ PANK Specialista profesí: +	
Ověřitel: ING. OTA HELLER		Ověřitelový projektant S.O. AD. PS: ING. JAN VOŽEICH		Vypracoval: ING. JAN VOŽEICH	
Projektové středisko PLZEN Vedoucí střediska: 		Ověřitelový projektant S.O. AD. PS: ING. JAN VOŽEICH		Kontroloval: ING. LUKÁŠ PANK	
Název obce:		Číslo archivu:		16 047.230	
REALIZACE TRATI KOSTELEČ-TELČ-SLAVONICE		Projektový stavební:		PD	
Dátum:		11/2018		Datum:	
SITUAČE STAVBY		Číslo listů:		C.1	
Název přílohy:		Měřítko:		Počet formátů:	
1:25 000		18 x A4		Číslo přílohy:	
PŘEHLEDNÁ SITUAČE OBLASTI STAVBY		1		1	