


REVITALIZACE TRATI KOSTELEČ - TELČ - SLAVONICE
CELKOVÁ SITUACE STAVBY - 1. ČÁST
MĚŘÍTKO 1:10 000



Legenda:

- Úsek stavby s rekonstrukcí železničního svršku a spodku
- Úsek stavby s výstavbou nového zabezpečovacího a sdělovacího zařízení
- Hranice katastrálních území
- Hranice kraje
- Staniční (v úseku Slavonice - Telč se jedná o stávající staniční, v úseku Telč - Kostelec u. J. se jedná o návrh nového staniční)
- Stávající staniční úseku Telč - Kostelec u. J.

VÝŠKOVÝ SYSTÉM BpV SOUŘADNICOVÝ SYSTÉM S-JTSK

Číslo změny:	Obsah změny:	Datum změny:
01	-	-
02	-	-
03	-	-

Ověřeno:	Správa železniční dopravní cesty, státní organizace Dispozice 1003/7, 110 00 Praha 1
57DC	Stavění správy západ Sokolovská 278/1955, 190 00 Praha 9

Zhotovitel:	Ústřední Společnost "SPS SIGPROJ" Kostelec-Slavonice"
SUDOP PRAHA signal	PROJEKT

Správa:	SUDOP PRAHA a.s. Ottavská 1a, 130 80 Praha 3 tel.: +420 267 084 111 e-mail: praha@sudop.cz	Vedoucí týmu:	ING. LUKÁŠ PÁNIK Specialista profese
---------	---	---------------	---

Shrnutí:	PROJEKTOVÉ STŘEDISKO PLZEŇ	Dispozice projektant:	ING. J. V. VOŽECH	Kontrola:	ING. LUKÁŠ PÁNIK
Projektant:	ING. O. HELLER	Ing. J. V. VOŽECH	Ing. J. V. VOŽECH	Ing. LUKÁŠ PÁNIK	

Název akce:	REVITALIZACE TRATI KOSTELEČ-TELČ-SLAVONICE	Číslo směry:	16 047.230
Číslo změny:	01	Projektový stupeň:	PD
Číslo:	11/2018	Datum:	11/2018
Číslo část:	C.1.2	Měřítko:	1:10 000
Podobí formátu:	15 x A4	Číslo přílohy:	1