


SITUACE
M 1:500

nástupišť č.1-4 pro osazení hlasových majáčků

šachet jižního
ač. 7

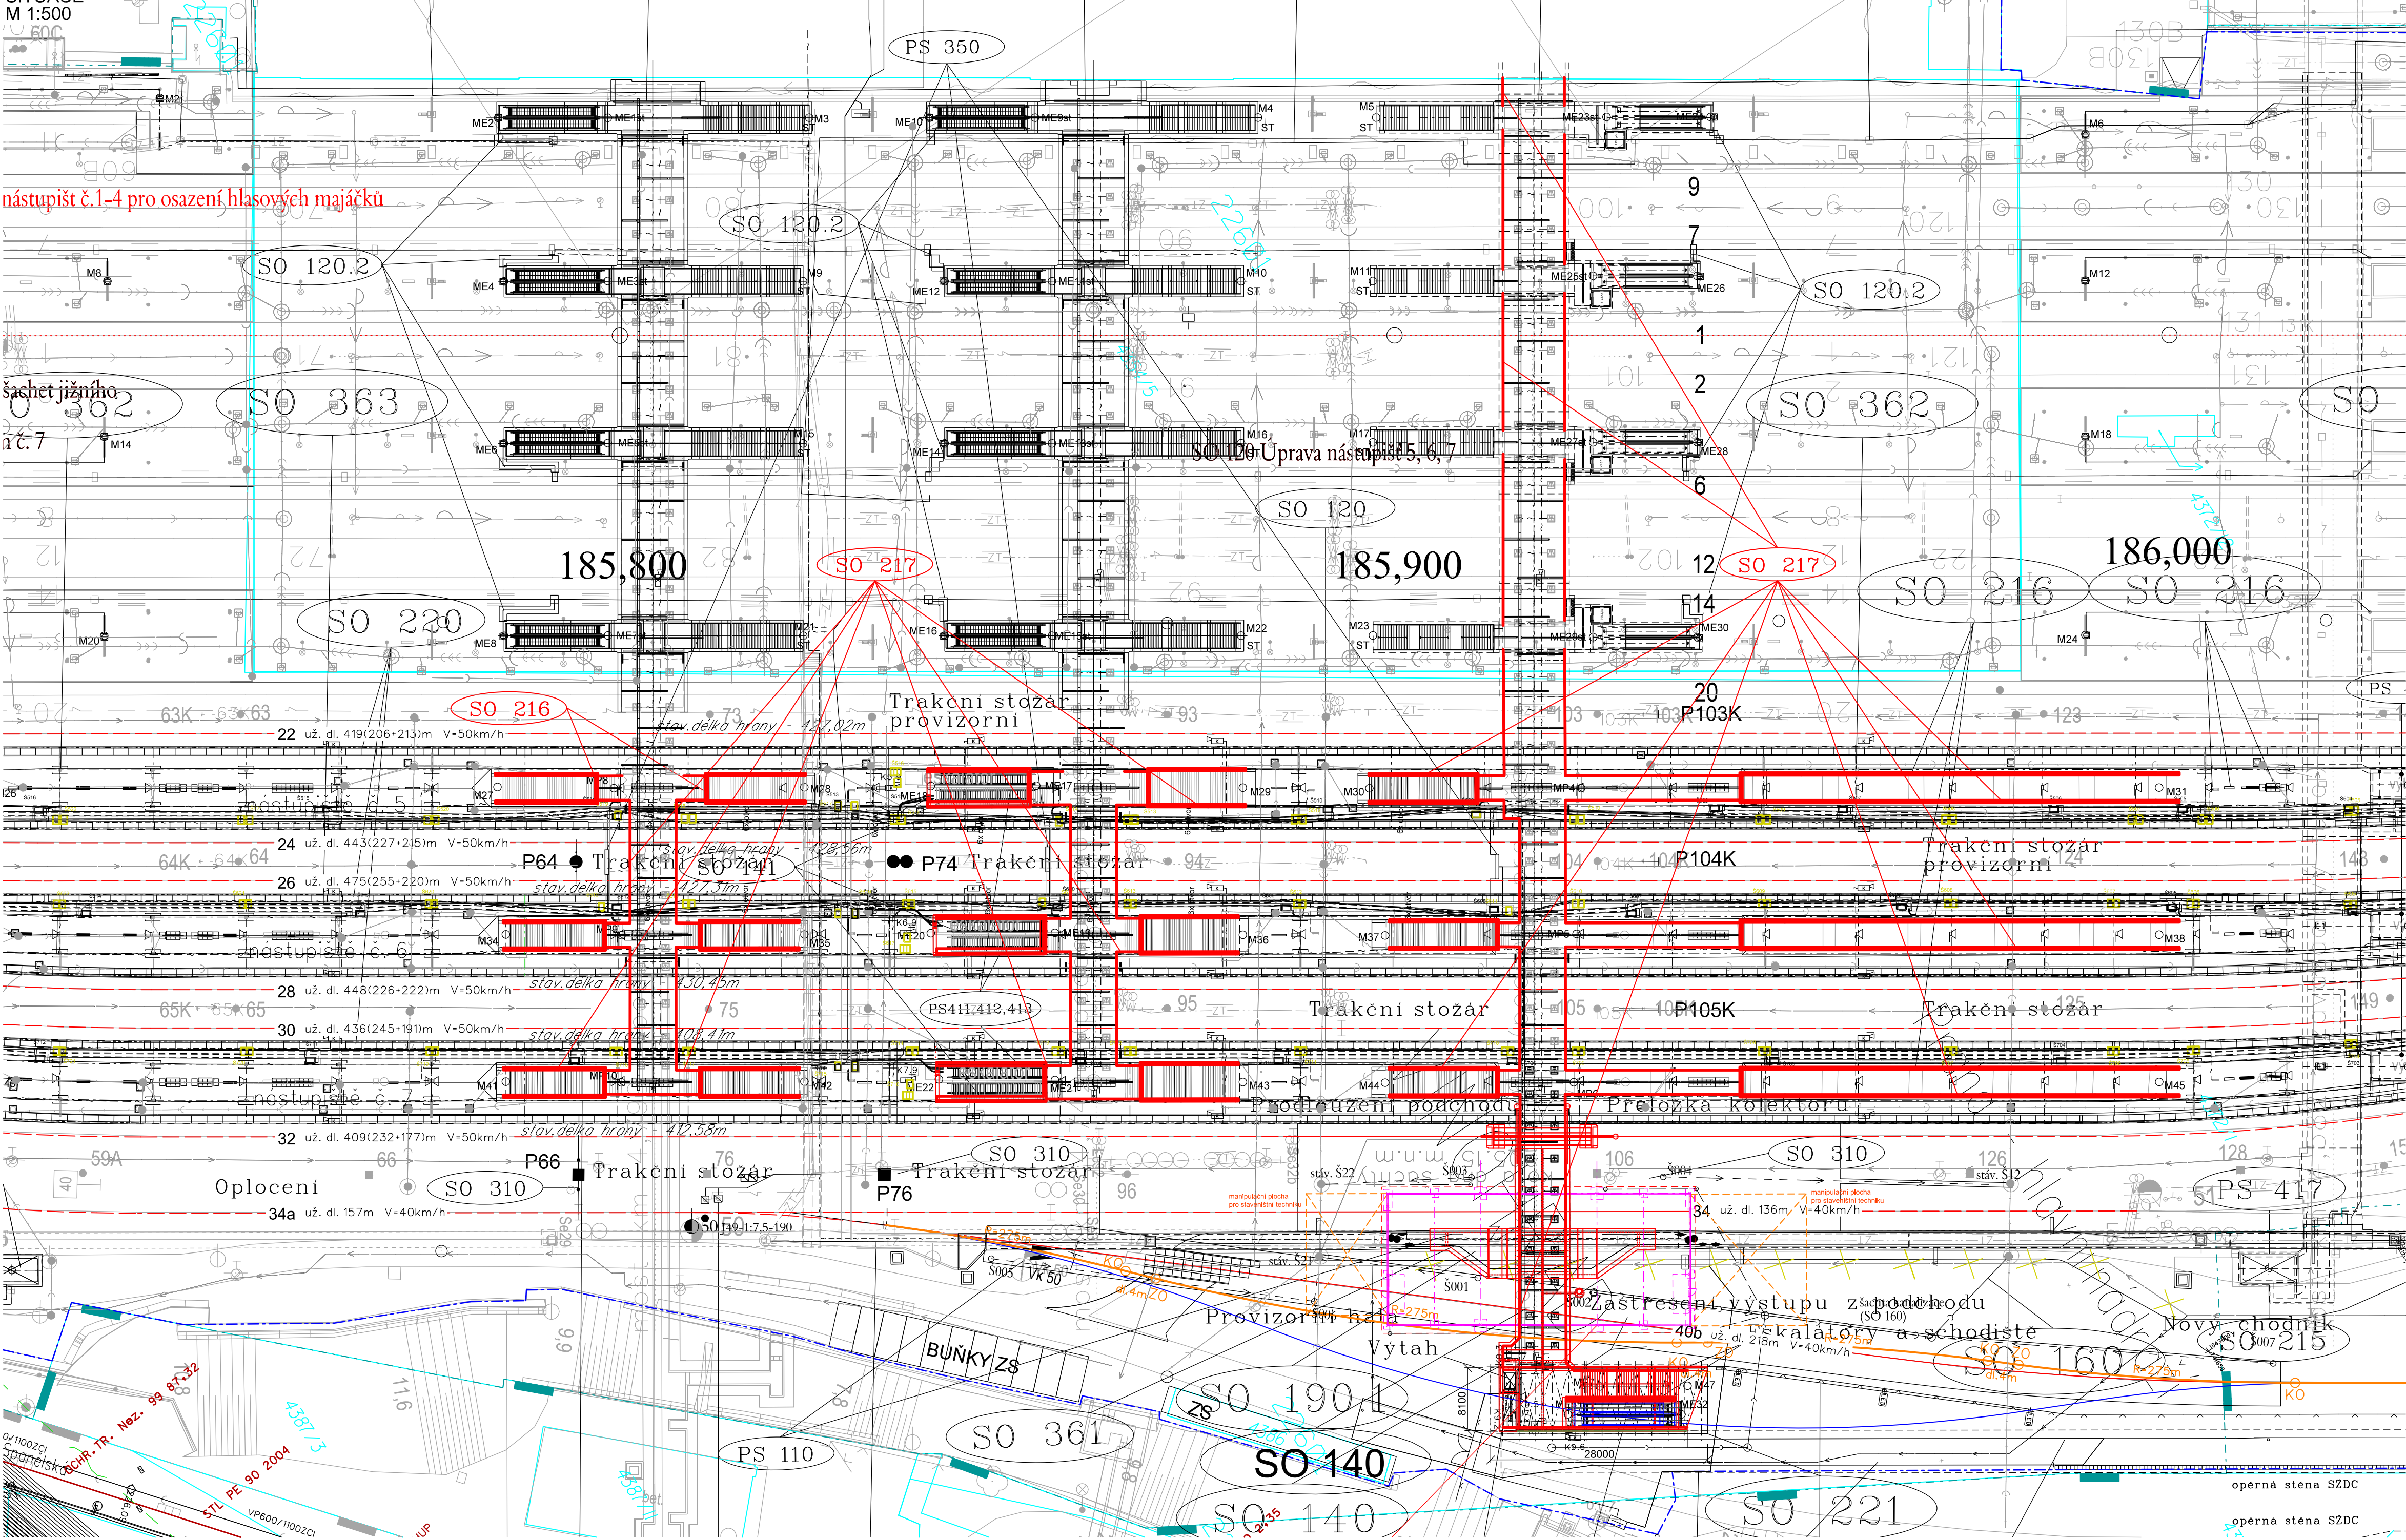


SEZNAM STAVEBNÍCH OBJEKTŮ

PS 110	Zabezpečovací zařízení
PS 411	Doplňení eskalátorů na 5.nást.
PS 412	Doplňení eskalátorů na 6.nást.
PS 413	Doplňení eskalátorů na 7.nást.
PS 210	Místní kabeláže
PS 221	Úpravy EPS v kolektoru
PS 230	Informační systém
PS 231	Rozhlasový systém
PS 232	Kamerový systém
SO 120	Úprava nástupišť č.5, 6, 7
SO 140	Prodloužení severního podchodu
SO 141	Doplňení eskalátorů na 5. až 7. nást.
SO 217	Povrchové úpravy výstupů z podchodu
SO 223	Rekonstrukce stáv. podhledů v podchodech včetně prodlouženého severního podchodu
SO 240	Orientační systém pro cestující

LEGENDA

	ROZSAH POVRCHOVÝCH ÚPRAV V PODCHODECH A NA NÁSTUPIŠTĚ
	HRANICE STAVBY
	HRANICE DŘÁHY
	KATASTRÁLNÍ MAPA
	STÁVAJÍCÍ OBJEKTY A SÍTĚ
	OSTATNÍ NOVÉ OBJEKTY

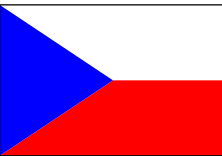

Stavba „Prodloužení podchodů v žst. Praha hl.n.“ je spolufinancováno
Evropskou unií z programu OPD 2



DOKUMENTACE PRO VÝBĚR ZHOTOVITELE

VÝŠKOVÝ SYSTÉM Bpv

SOUŘADNICOVÝ SYSTÉM S-JTSK

Číslo změny:	Obsah změny:	Datum změny:
01	-	-
02	-	-
03	-	-

Objednatel:



Správa železniční dopravní cesty, s.o.
Sokolovská 278/1955
190 00 Praha 9 - Libeň

Generální projektant:



SUDOP PRAHA a.s.
Olšanská 1a, 130 80 Praha 3
tel.: +420 267 094 111
fax: +420 224 230 316
e-mail: praha@sudop.cz

Hlavní inženýr projektu:

ING. JAROSLAVA ŠUDOVÁ

Garant profese:

-

Středisko:

ARCHITEKTURY A POZEMNÍCH STAVEB

Vedoucí střediska:

ING. ANDRÉJ KAFKA

Odpovědný projektant SO, IO, PS:

ING. ARCH. TOMÁŠ PECHMAN

Vypracoval:

RADEK HORYNA

Kontroloval:

ING. ARCH. TOMÁŠ PECHMAN

Název akce:

**PRODLOUŽENÍ PODCHODŮ V ŽST. PRAHA HL.N.
ETAPA 1**

Část:

SO 217 POVRCHOVÉ ÚPRAVY VÝSTUPŮ Z PODCHODŮ

Název přílohy:

SITUACE

Číslo smlouvy:

16 412 206

Projektový stupeň:

DVZ

Datum:

11/2018

Číslo části:

E.2.1

Měřítko:

1:500

Počet formátů:

8 x A4

Číslo přílohy:

02

DOKUMENT LZE UŽÍVAT POUZE VE SMYSLU PŘÍSLUŠNÉ SMLOUVY O DÍLO, ZAČNÁ JEHO ČÁST NEMŮŽE BYT DÍLE ZÁKONA Č.121/2000 SB. KOPÍROVÁNÍ NEBO JINÝM ZPŮSOBEM ROZŠÍŘOVÁNÍ BEZ SOULASU SUDOP PRAHA A.S.