



PŮDORYS 2.NP BOURACÍ PRÁCE

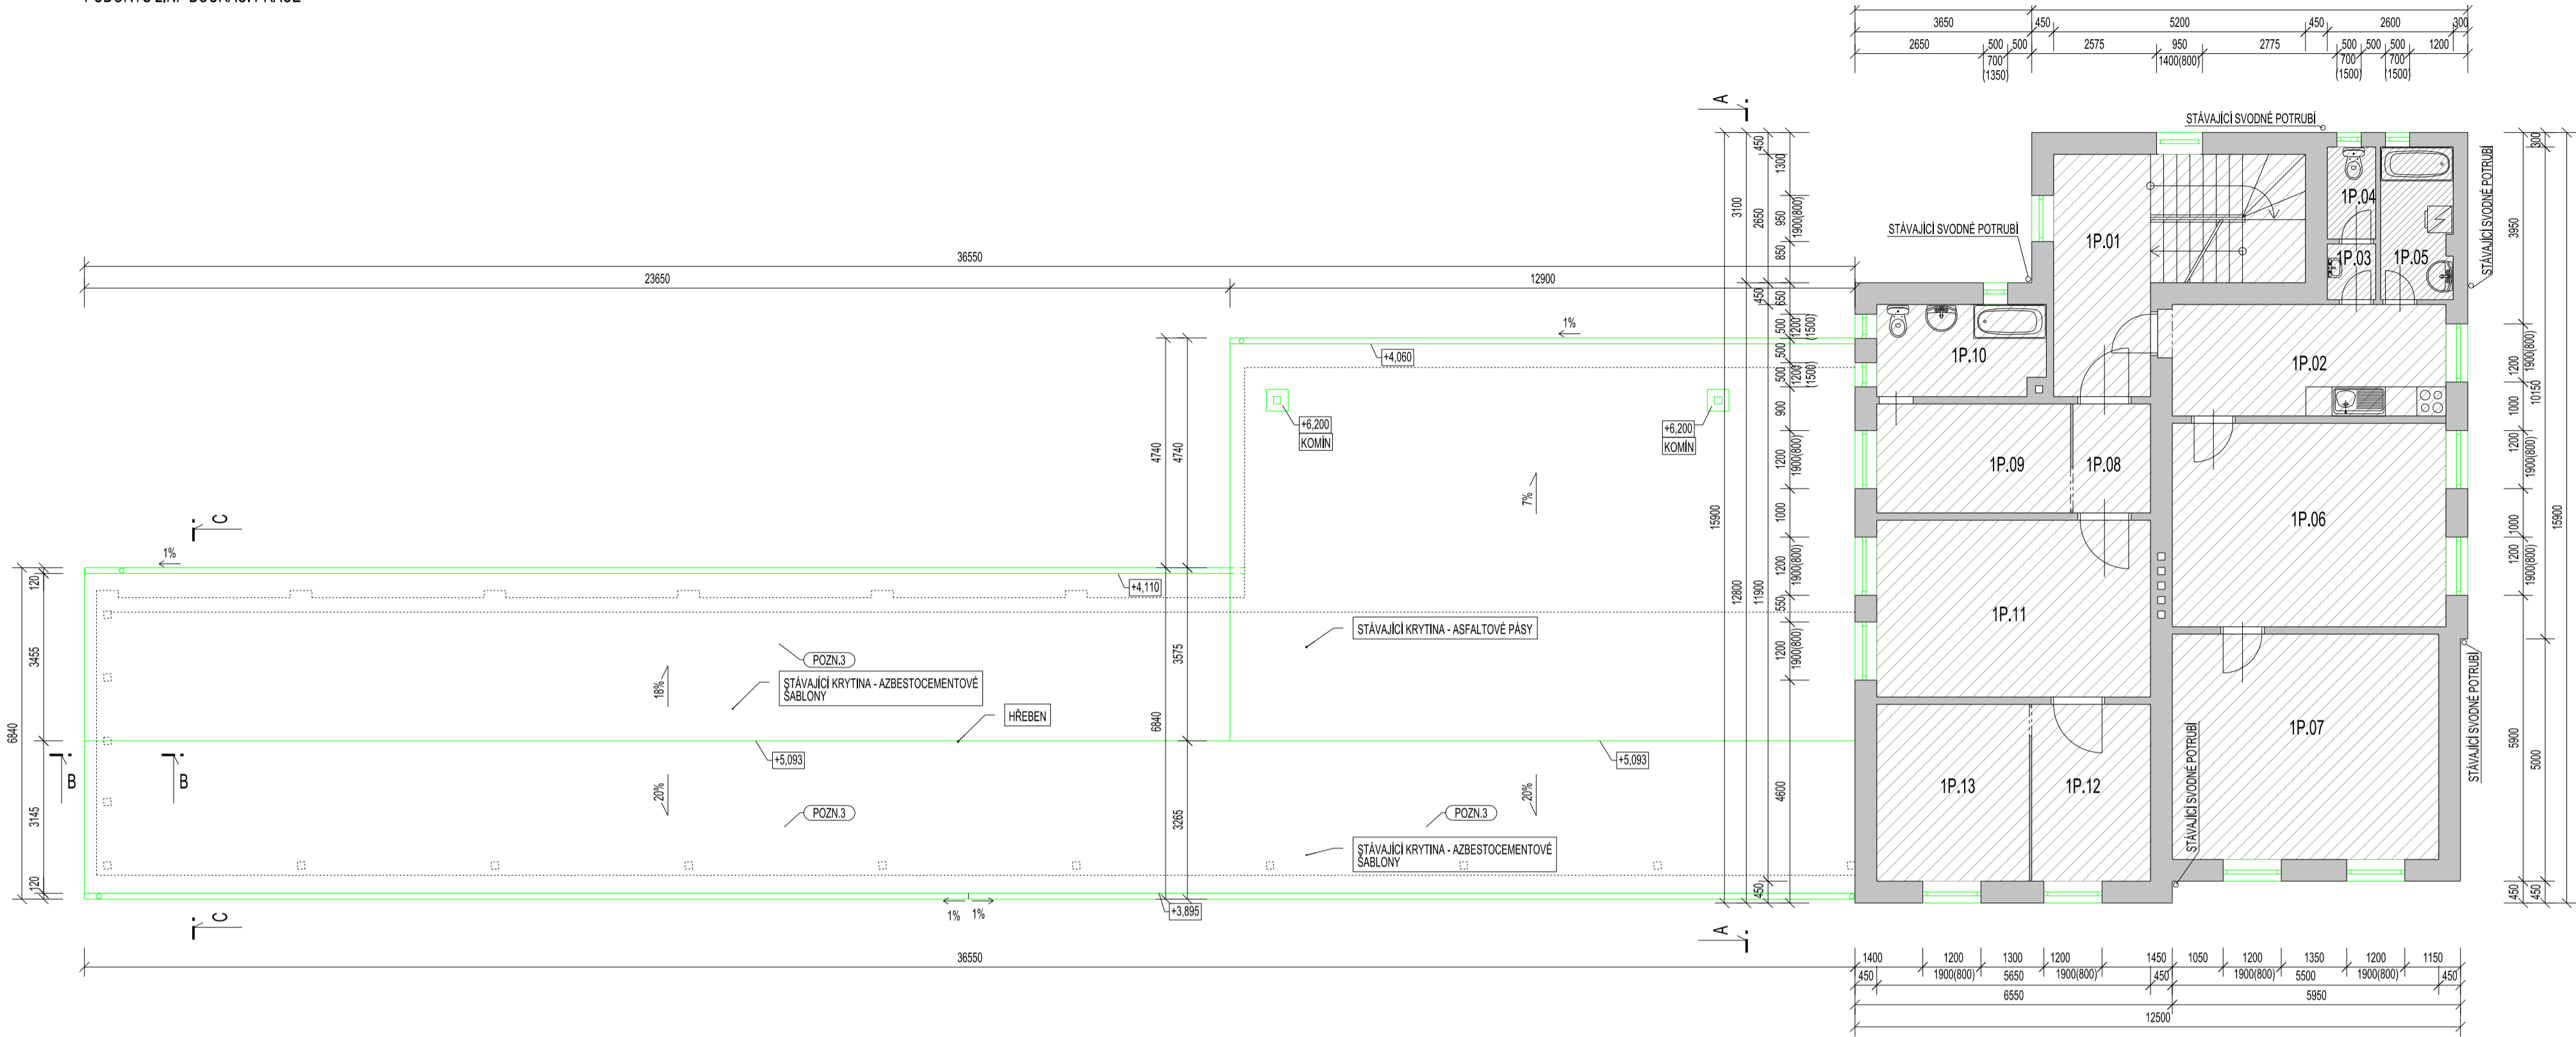

LEGENDA MÍSTNOSTI STÁVAJÍCÍ A NOVÝ STAV:

OZN. MÍST.	ÚČEL	PLOCHA [m²]	S.V. [m]	POZNÁMKA
1P.01	SCHODIŠTĚ	18,48	4,0	VNITŘNÍ PROSTORY PROJEKT NERĚŠÍ
1P.02	KUCHYŇ	12,99	-	VNITŘNÍ PROSTORY PROJEKT NERĚŠÍ
1P.03	PŘEDSÍŇ WC	1,15	-	VNITŘNÍ PROSTORY PROJEKT NERĚŠÍ
1P.04	WC	1,90	-	VNITŘNÍ PROSTORY PROJEKT NERĚŠÍ
1P.05	KOUPELNA	4,66	-	VNITŘNÍ PROSTORY PROJEKT NERĚŠÍ
1P.06	POKOJ	23,73	-	VNITŘNÍ PROSTORY PROJEKT NERĚŠÍ
1P.07	POKOJ	26,57	-	VNITŘNÍ PROSTORY PROJEKT NERĚŠÍ
1P.08	CHODBA	3,80	-	VNITŘNÍ PROSTORY PROJEKT NERĚŠÍ
1P.09	KUCHYŇ	9,00	-	VNITŘNÍ PROSTORY PROJEKT NERĚŠÍ
1P.10	KOUPELNA	6,49	-	VNITŘNÍ PROSTORY PROJEKT NERĚŠÍ
1P.11	POKOJ	20,62	-	VNITŘNÍ PROSTORY PROJEKT NERĚŠÍ
1P.12	POKOJ	8,94	-	VNITŘNÍ PROSTORY PROJEKT NERĚŠÍ
1P.13	POKOJ	11,50	-	VNITŘNÍ PROSTORY PROJEKT NERĚŠÍ

PŮDORYS 2.NP NOVÝ STAV

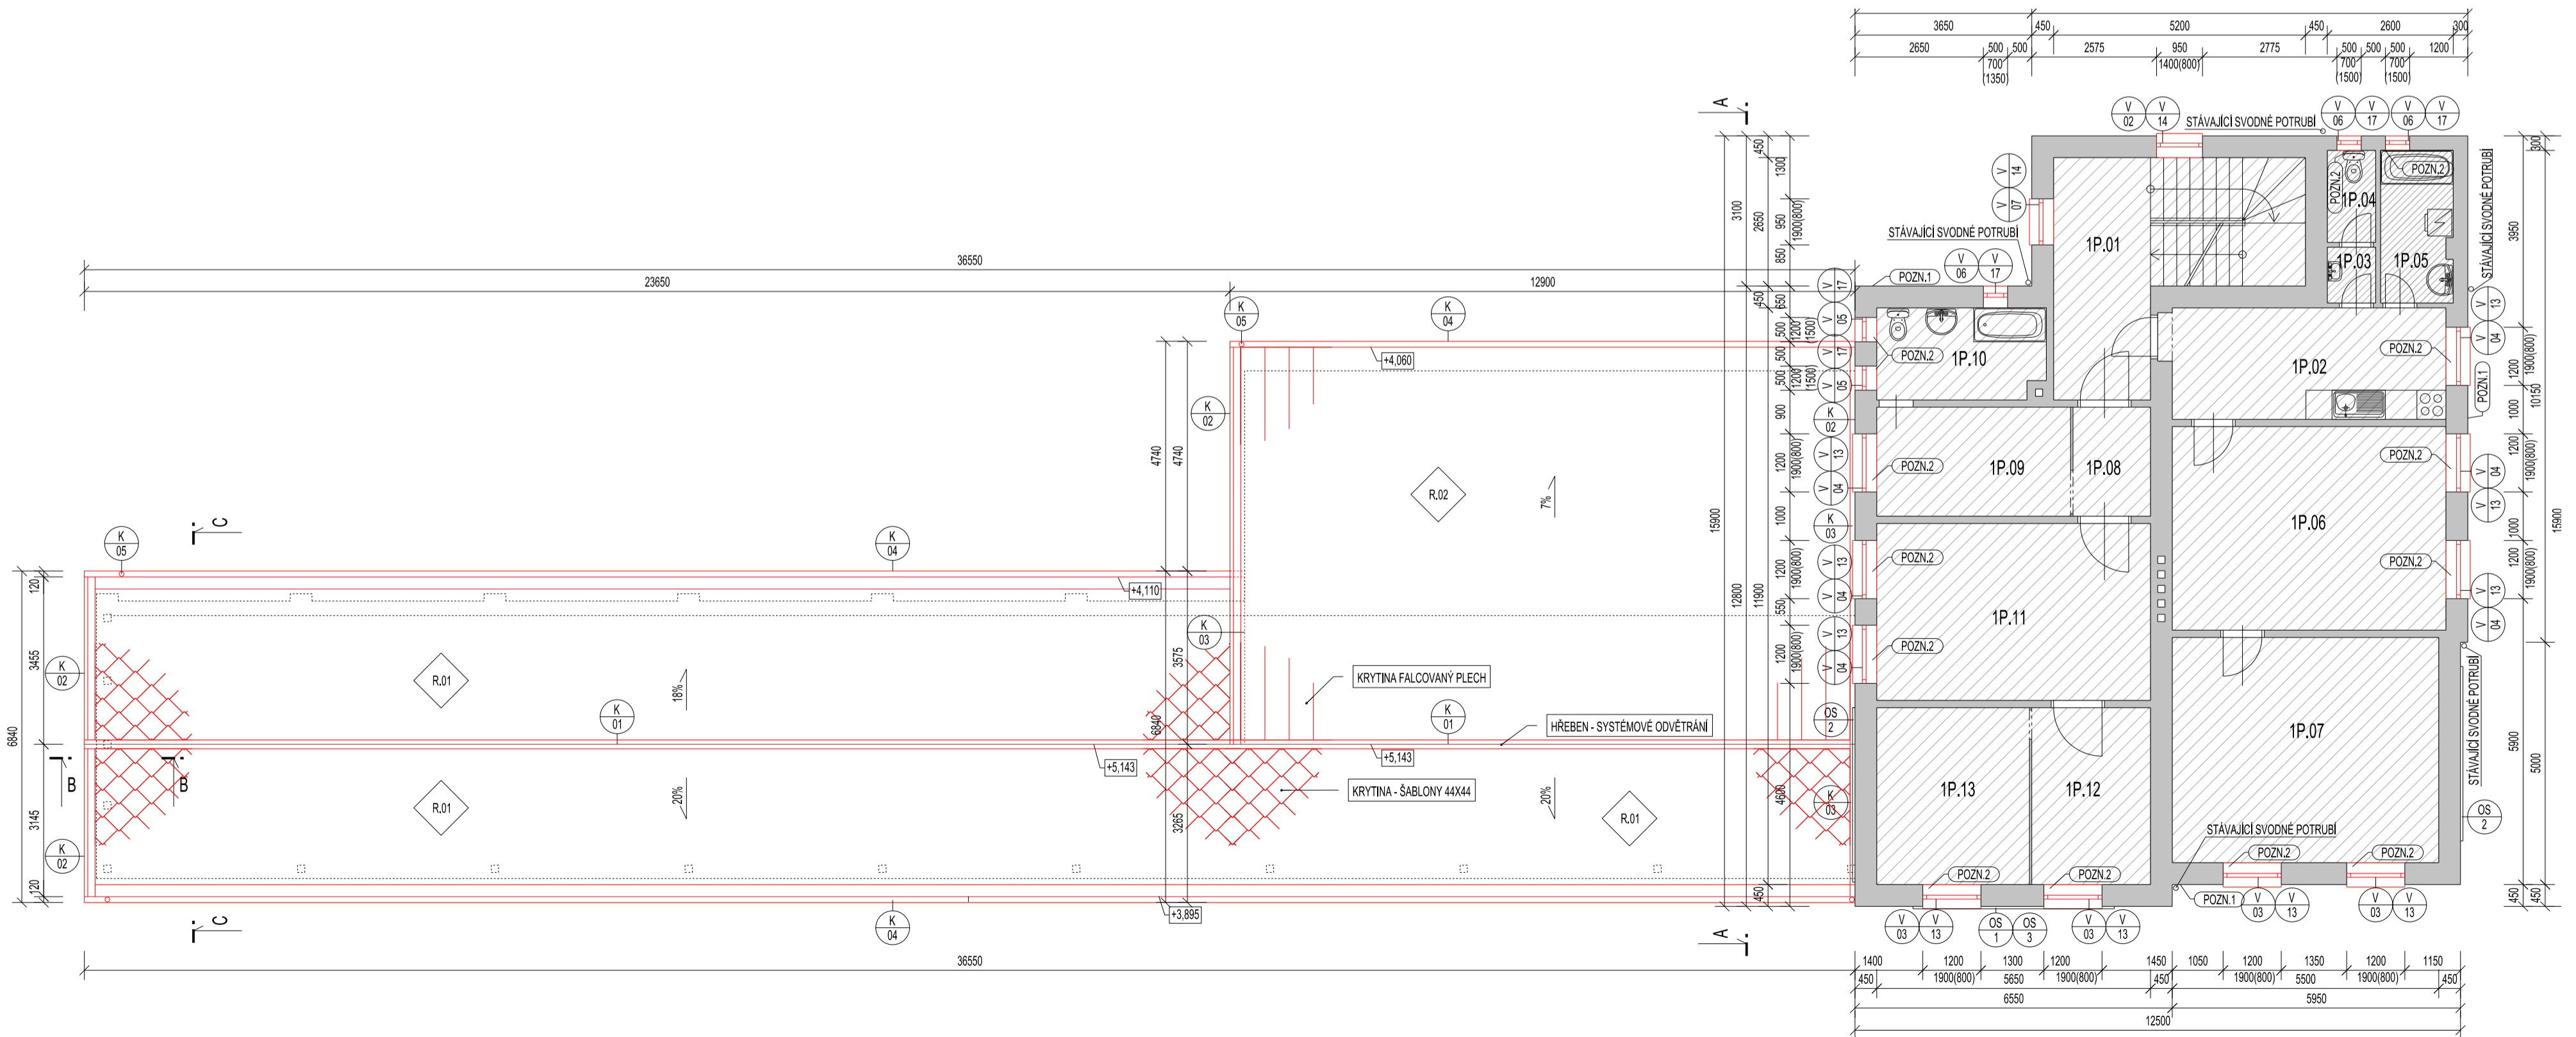

LEGENDA BAREVNÉHO ZNAČENÍ

- BOURANÉ KONSTRUKCE
- STÁVAJÍCÍ KONSTRUKCE
- NOVÉ KONSTRUKCE

LEGENDA MATERIÁLŮ:

- STÁVAJÍCÍ KONSTRUKCE
- NEJÍ SOUČÁSTÍ PROJEKTU

POZNÁMKA:

- BOURACÍ PRÁCE BUDOU PROVÁDĚNY ZA DOORZENÍ VŠECH BEZPEČNOSTNÍCH PŘEDPISŮ URČENÝCH PRO TYTO PRÁCE A PŘI STATICKÉM ZAJIŠTĚNÍ DANÉ KONSTRUKCE. V PŘÍPADĚ JAKÝCH KOLIV POCHOYNOSTI BOURANÝCH KONSTRUKCÍ JE NUTNO PŘERÁŽET BOURACÍ PRÁCE, UVĚDOMIT STATIKA S POLEČNÉ DOHODNOUT DALŠÍ POSTUP BOURÁNÍ

POZN.1 : STÁVAJÍCÍ BRZOLUTOVÁ OMÍTKA FASÁDY BUDE ŘÁDNĚ OMÍTKENA OD PRÁCHU VČETNĚ OSTRANĚNÍ NEPEVNÝCH ČÁSTÍ (DUNĚNÍ PŘI POKLEPU), NÁSLEDNĚ DOJDE KE ZPEVNĚNÍ BRZOLUTOVÝM NÁTEREM NA PŘÍPOJNÝCH POVRCHŮCH BŮDE APLIKOVÁNA TENKOVÝSTŘIVA RENOVACÍM FASÁDNI OMÍTKA NA BAZI VÁPNA A CEMENTU S ORGANICKÝMI PŘÍSMADAMI A ARMOVACÍMI VLAKNY. JAKO FINÁLNÍ VRSTVA BUDE PROVEDEN NÁTER ŠETKOU Z KOLMO NA SEBE, BEZ DESPERZE MINERÁLNÉ SILIKÁTOVÝ, MATNÝ OČISTNÍ BÍLÉ BARVY.

POZN.2 : STÁVAJÍCÍ PLASTOVÁ OKNA BUDOU VYMĚNĚNA ZA NOVÁ DŘEVĚNÁ, PO VYBOURÁNÍ STÁVAJÍCÍCH OKEN A OSAZENÍ NOVÝCH VČETNĚ DŘEVĚNÉHO PARAPETU. BUDE PEČLIVĚ ZAPRAVENO INTERIÉROVÉ OČIŠTĚNÍ A PROVEDENA VÝMĚNA VÝMALBY PAKROPUSOVÝM OTERUVOZDORNÝM NÁTEREM BÍLÉ BARVY.

POZN.3 : STÁVAJÍCÍ KRYTINA STŘECHY Z AZBESTOCEMENTOVÝCH ŠABLON VČETNĚ BAREVNÉHO BEDNĚNÍ BUDE V PLNÉM ROZSAHU OSTRANĚNÁ RENOVACÍNOU FIBROU, VEDENO POD KATALOGOVÝM ČÍSLEM 17 06 95 V KATEGORII NEBEZPEČNÝ ODPAD. VZNIKLY ODPAD BUDE LIKVIDOVÁN V SOULADU SE ZÁKONEM Č. 185/2001 SB., O ODPADECH A O ZMĚNĚ NĚKTERÝCH DALŠÍCH ZÁKONŮ.

±0,000 = Stávající podlaží 1.NP, 224,00 m n.m. Bpv

Copyright © Knešl Kynčl architekti s.r.o.
Všechna práva jsou vyhrazena, zejména právo na kopírování, distribuci a publikaci. Žádná část nemůže být jakoukoli formou (tiskem, jako fotokopie, elektronicky) šířena jinými osobami, reprodukce a rozšiřování bez písemného souhlasu autora - Knešl Kynčl architekti s.r.o., s výjimkou kopie a výtisku dle volání zastávkou dle příslušných ustanovení autorských práv.

GENERALNÍ PROJEKTANT: Knešl Kynčl architekti s.r.o. Sumavská 416/15, 602 00 Brno tel./fax: +420 541 592 134	Autor architektonického návrhu: Knešl Kynčl architekti s.r.o. Hlavní inženýr projektu: ING. ARCH. J. KYNČL	Zodpovědný projektant: ING. ARCH. J. KYNČL	Knešl Kynčl architekti s.r.o. Sumavská 416/15, 602 00 Brno tel./fax: +420 541 592 134 www.knesl-kyncl.com
PROJEKTANT STAVEBNÍ ČÁSTI KOORDINACE: Knešl Kynčl architekti s.r.o. Sumavská 416/15, 602 00 Brno tel./fax: +420 541 592 134	Zodpovědný projektant částí: ING. ARCH. J. KYNČL	Výpracoval: ING. ARCH. L. KUMKOVSKÝ, RADIM ZPRAVIL	Knešl Kynčl architekti s.r.o. Sumavská 416/15, 602 00 Brno tel./fax: +420 541 592 134 www.knesl-kyncl.com
Investor: SÚDCC, Společnost za účelem dopravy cest, státní organizace, Obládková 100/37, 110 Praha 1			Stupeň: PP
Název akce: ŽELEZNIČNÍ ZASTÁVKA BÍLOVICE NAD SVITAVOU - OPRAVA PŘÍSTŘEŠKU A FASÁDY			Datum: 12/2018
Číslo: D.1.1.1 ARCHITEKTONICKO-STAVEBNÍ ŘEŠENÍ			Číslo zakázky: 00980_40
Název výkresu: PŮDORYS 2.NP - BOURACÍ PRÁCE, NOVÝ STAV			Měřítko: 1:100
			Číslo výkresu: D.1.1.05