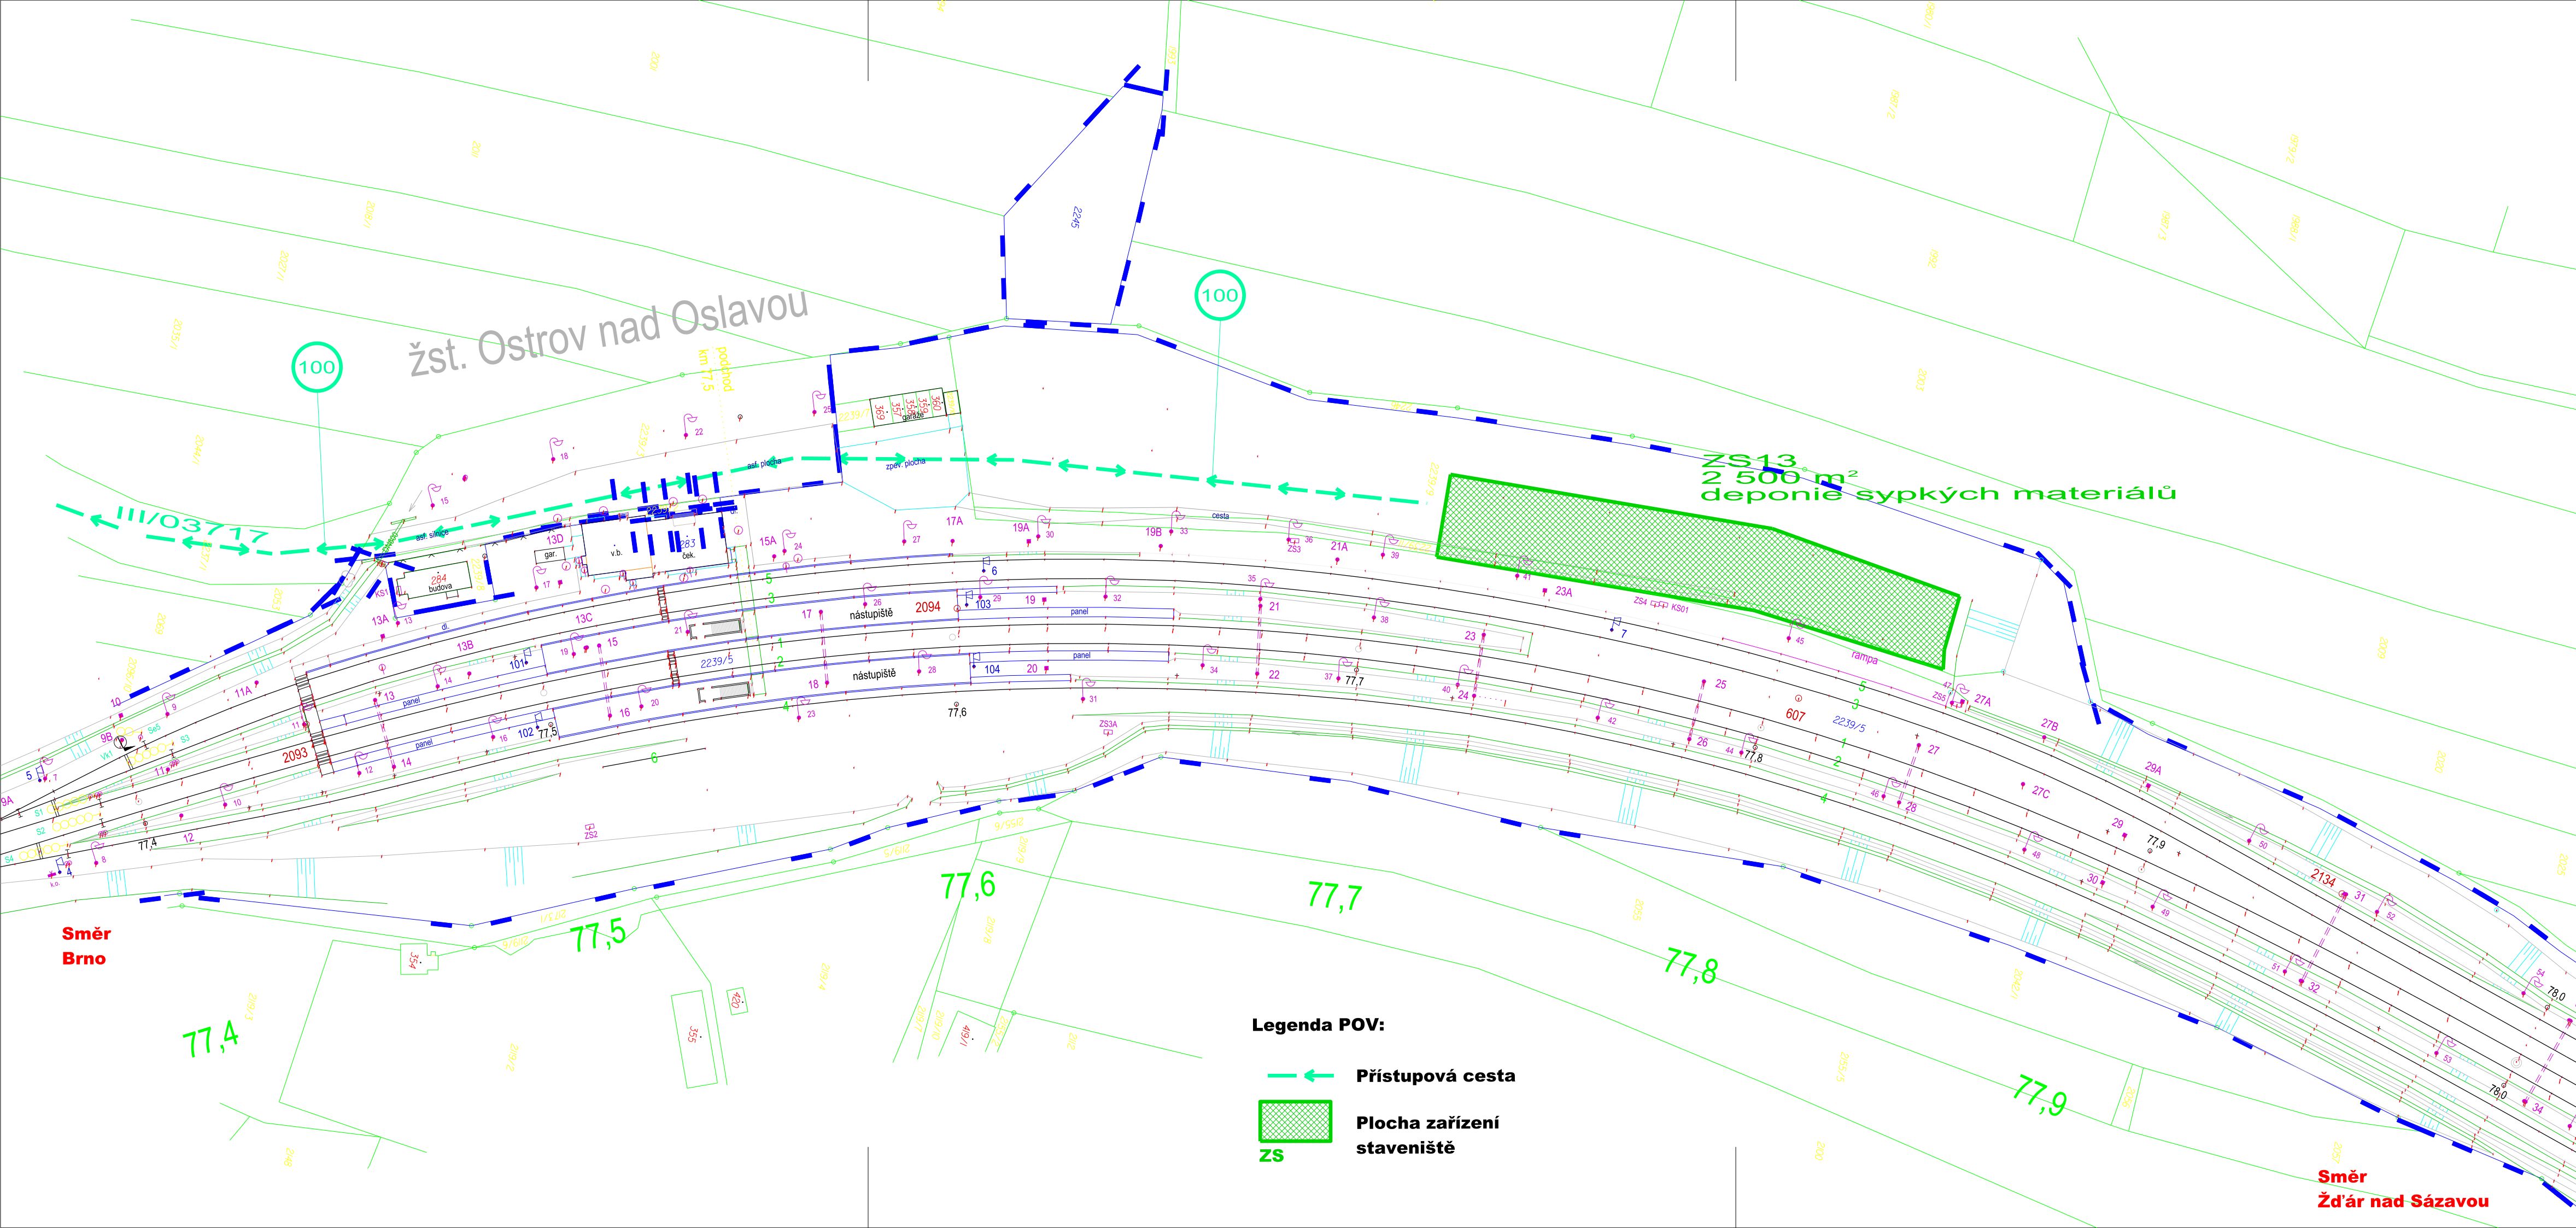


Ministerstvo dopravy
Státní fond dopravní
infrastruktury


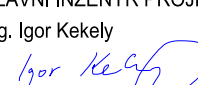
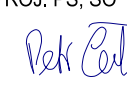



MCO MORAVIA CONSULT Olomouc a.s.
LEONÁŘSKÁ 1085/8, 779 00 Olomouc

tel.: +420 585 570 444
IDS: kjee9md
e-mail: moravia@moravia.cz
<http://www.moravia.cz>

			ČÍSLO SOUPRAVY:
		PO PŘIPOMÍNKÁCH 05/2019	
REVIZE Č.	DATUM	ZMĚNA	


EXPROJEKT s.r.o. tel.: +420 533 312 000
Heršpická 758/13 E-mail: info@exprojekt.cz
619 00 Brno ID: dh84e85

OBJEDNATEL:		 Stavební správa východ, Nerudova 1, 772 58 Olomouc			
HLAVNÍ INŽENÝR PROJEKTU Ing. Igor Kekely 		ODPOVĚDNÝ PROJ. PS, SO Ing. Petr Čech 	VYPRACOVAL Ing. Petr Čech 	KONTROLOVAL Ing. Ondřej Pokorný	
KRAJ: Vysočina		POVĚŘENÝ MŮ: Velké Meziříčí		STUPĚŇ: DSP	
"Rekonstrukce traťového úseku Křižanov - Sklené nad oslavou (mimo)"				ZAK. ČÍSLO 116-2018	
				MĚŘÍTKO 1:1000	POČET FORMÁTŮ 4 x A4
				DATUM: 07/2019	
Situace zařízení staveniště km 77,4-77,9				ČÁST DOKUM. F.1	PŘÍLOHA 2.7