





**MĚŘÍTKO 1:100**

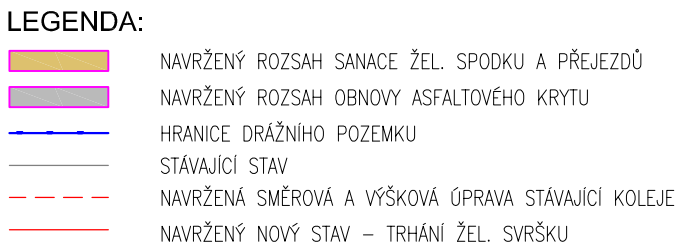

POZNÁMKA  
VYKRESLENÁ HRANICE DŘÁŽNÍHO POZEMKU BYLA PŘEVZATA Z DKM PLATNÉ V DOBĚ  
ZPRACOVÁNÍ PROJEKTU

1	Obnovení stavebního povolení	Z19-005	02/2019	Ing. Ivan Nový
Změna:	Název změny:	Číslo zakázky:	Datum:	Provedl:

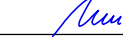Odpovědný projektant:	Ing. Miroslav Novák			
Vypracoval:	Václav Mráz, DiS.			
Kontroloval:	Ing. Miroslav Novák			
Objednatel:	Správa železniční dopravní cesty, státní organizace Stavební správa západ, Sokolovská 278/1955, 190 00 Praha 9		Žukovova 79/60, 400 03 Ústí nad Labem projektce@progi.cz Tel: 411 198 004	
Stavba:	PŘEJEZDY V ÚSEKU CHRÁST U PLZNĚ - RADNICE 1. Stavba: Výstavba PZS Chrást u Plzně - Stupno v km 12,637 a 12,846 SO 1.01.1 Přezjezdová konstrukce v km 12,637		Číslo projektu: 12/2015 Datum: 07/2015 Stupeň: P Měřítko: 1 : 100 Část: E.1.3.1 Číslo výkresu: 3	
SITUACE NAVRŽENÉHO STAVU PŘEJEZDU				