


PŮDORYS M 1:100
SCHEMA VYTÝČOVACÍCH BODŮ
STAVEBNÍ JÁMY - FÁZE I.

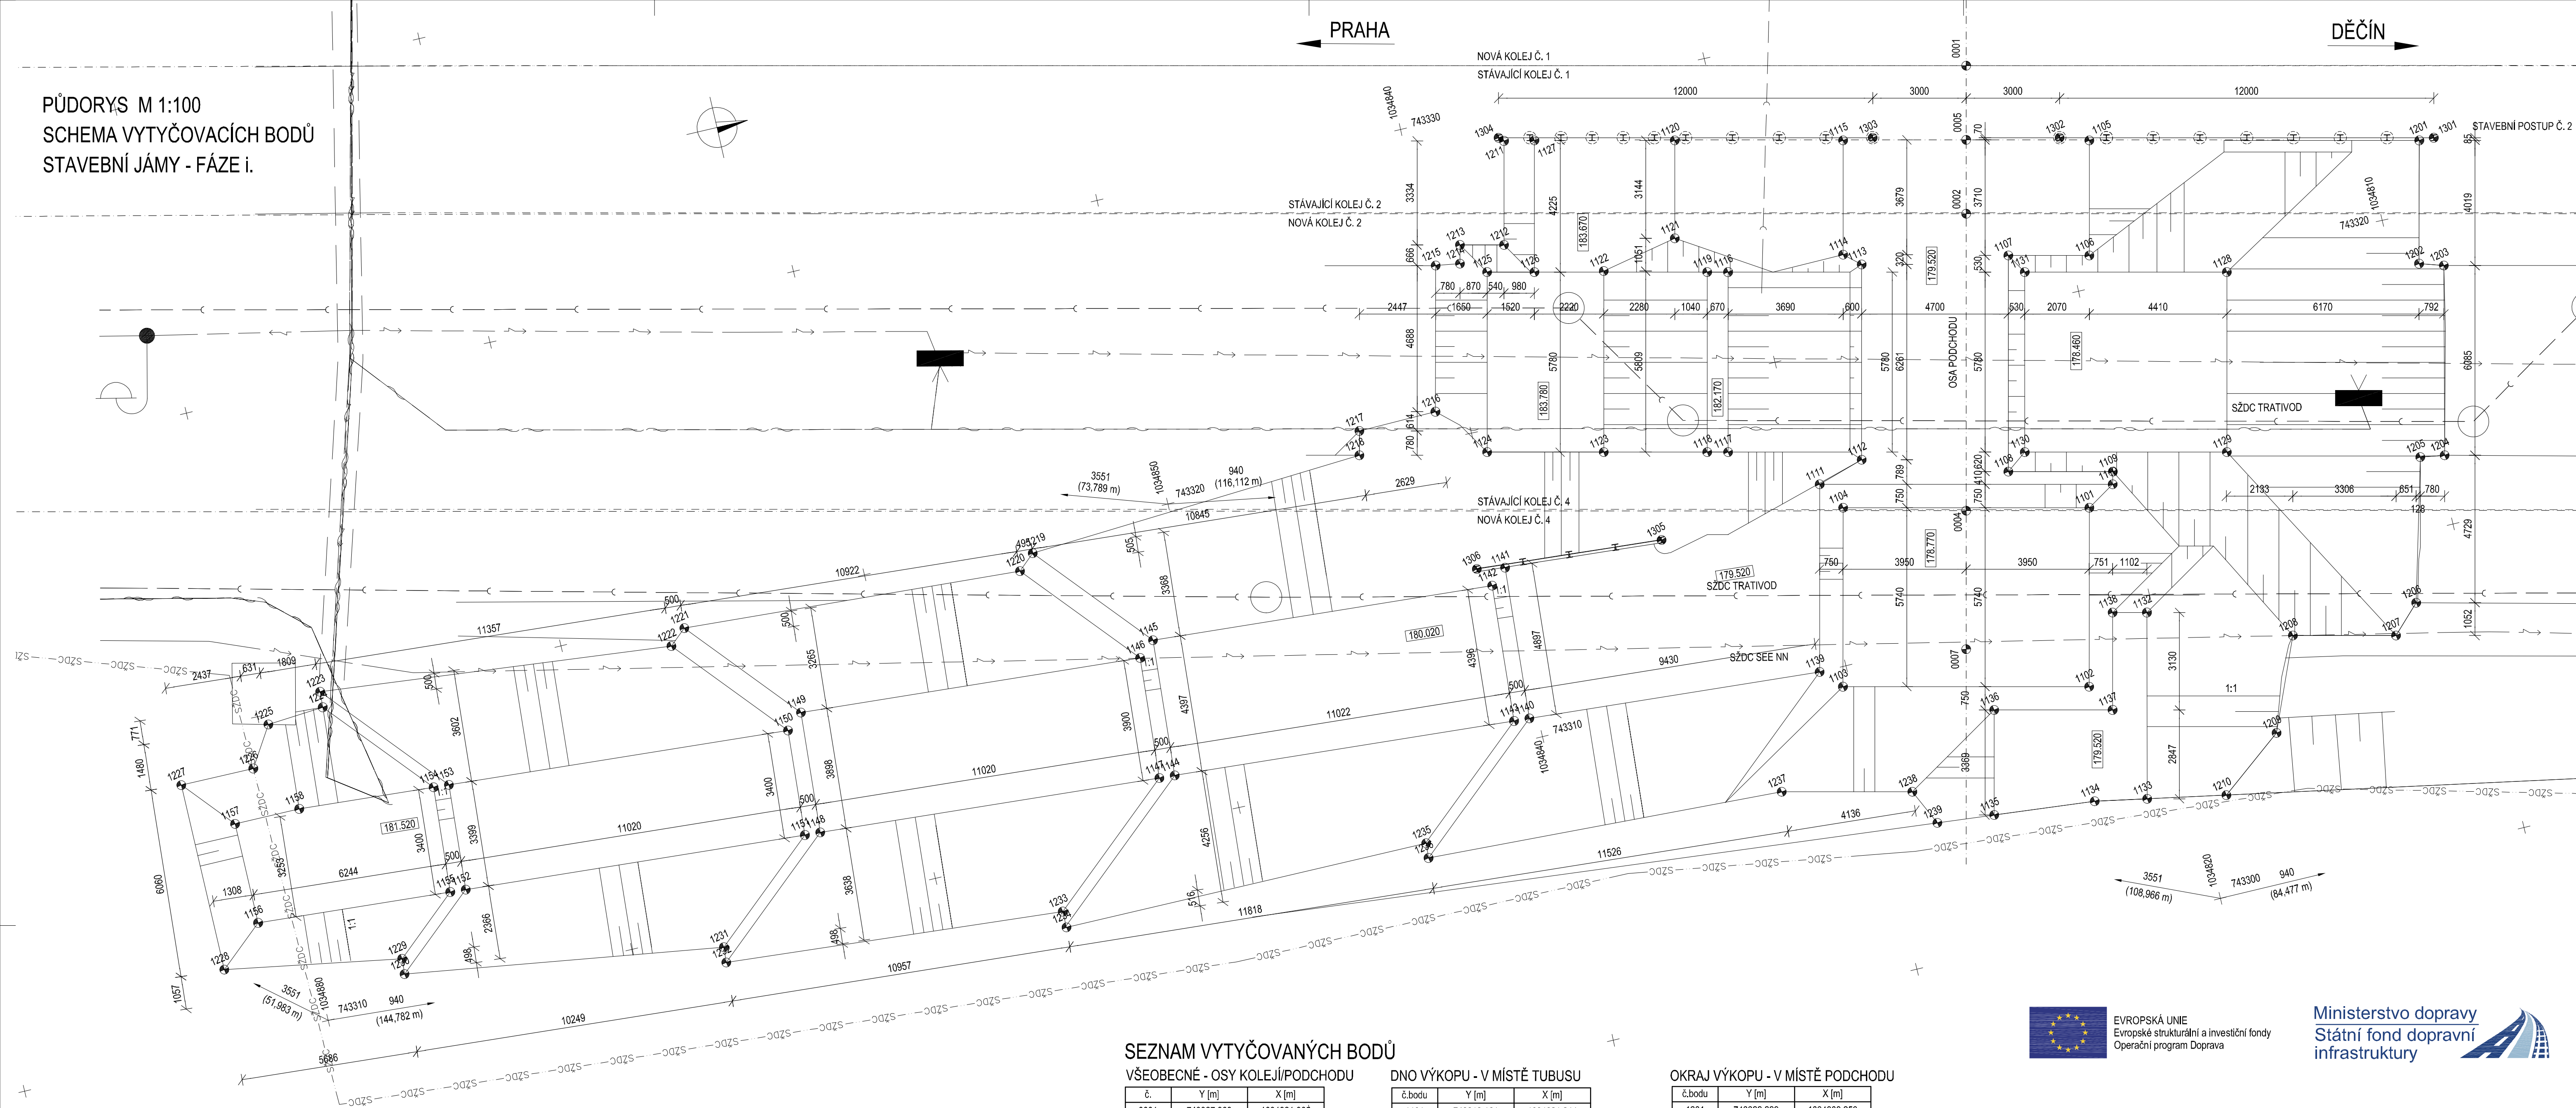

ČÍSLOVÁNÍ VYTÝČOVANÝCH BODŮ

Úplné označení bodu 1410 X X XX
číslo SO	
část SO	
číslo hrany/opěry	
pořadové číslo	

POZNÁMKY:

INŽENÝRSKÉ SÍTĚ MUSÍ BÝT PŘED ZAHAJENÍM PRACÍ VYTÝČENY VE SKUTEČNÉ POLOZE A PO DOBU VÝSTAVBY OBJEKTU OCHRÁNĚNY, PŘÍPADNĚ PŘELOŽENY V RÁMCI SOUVISEJÍCÍCH SO A PS.

VYTÝČOVACÍ BODY:

- PRO VYTÝČENÍ OBJEKTU BUDE POUŽITA PLATNÁ VYTÝČOVACÍ SÍŤ STAVBY, V BLÍZKOSTI OBJEKTU SE NACHÁZĚJÍ VYTÝČOVACÍ BODY Č. 3551, 939, 940 A 941.
- PŘESNOST VYTÝČENÍ DLE ČSN 730420-1 A ČSN 730420-2.

SEZNAM VYTÝČOVANÝCH BODŮ

VŠEOBECNĚ - OSY KOLEJÍ/PODCHODU

č.	Y [m]	X [m]
0001	743327.868	1034821.868
0002	743323.243	1034822.945
0003	743337.119	1034819.704
0004	743314.965	1034825.112
0005	743325.550	1034822.406
0006	743350.207	1034816.646
0007	743291.931	1034824.596

DNO VÝKOPU - V MÍSTĚ OPĚRNÉ ZDI

č.bodu	Y [m]	X [m]
1139		
1140		
1141		
1142		
1143		
1144		
1145		
1146		
1147		
1148		
1149		
1150		
1151		
1152		
1153		
1154		
1155		
1156		
1157		
1158		

DNO VÝKOPU - V MÍSTĚ KŘÍDLA

č.bodu	Y [m]	X [m]
1132		
1133		
1134		
1135		
1136		
1137		
1138		

ZÁPOROVÉ PAŽENÍ - STÁV. KOLEJ Č. 1

č.bodu	Y [m]	X [m]
1301	743322.207	1034807.784
1302	743324.936	1034819.469
1303	743326.301	1034825.312
1304	743328.031	1034836.997

DNO VÝKOPU - V MÍSTĚ TUBUSU

č.bodu	Y [m]	X [m]
1101	743313.161	1034821.244
1102	743307.573	1034822.554
1103	743308.369	1034830.246
1104	743314.958	1034828.935
1105	743324.637	1034818.563
1106	743321.039	1034819.404
1107	743321.631	1034821.936
1108	743314.882	1034823.512
1109	743314.119	1034820.245
1110	743313.722	1034820.342
1111	743315.859	1034829.496
1112	743316.320	1034828.003
1113	743322.417	1034826.578
1114	743322.866	1034827.090
1115	743326.434	1034826.256

DNO VÝKOPU - V MÍSTĚ SCHODIŠTĚ

č.bodu	Y [m]	X [m]
1116	743323.160	1034830.810
1117	743317.531	1034832.125
1118	743317.684	1034832.778
1119	743323.312	1034831.463
1120	743327.663	1034831.514
1121	743324.601	1034832.230
1122	743324.096	1034834.689
1123	743318.439	1034836.011
1124	743319.290	1034839.653
1125	743324.918	1034838.338
1126	743324.572	1034836.858
1127	743328.687	1034835.896

DNO VÝKOPU - V MÍSTĚ ŠACHTY

č.bodu	Y [m]	X [m]
1128	743319.520	1034815.230
1129	743313.891	1034816.545
1130	743315.365	1034822.855
1131	743320.994	1034821.540

ZÁPOROVÉ PAŽENÍ - PATA SVAHU

č.bodu	Y [m]	X [m]
1305		
1306		

OKRAJ VÝKOPU - V MÍSTĚ PODCHODU

č.bodu	Y [m]	X [m]
1201	743322.229	1034808.253
1202	743318.377	1034809.160
1203	743318.137	1034808.403
1204	743312.205	1034809.764
1205	743312.330	1034810.536
1206	743307.807	1034811.724
1207	743306.930	1034812.597
1208	743307.682	1034815.817
1209	743304.760	1034817.036
1210	743303.184	1034819.058
1211	743328.889	1034836.855
1212	743325.642	1034837.614
1213	743325.963	1034838.987
1214	743325.377	1034839.124
1215	743325.494	1034839.898
1216	743320.929	1034840.972

OKRAJ VÝKOPU - V MÍSTĚ OPĚRNÉ ZDI

č.bodu	Y [m]	X [m]
1217		
1218		
1219		
1220		
1221		
1222		
1223		
1224		
1225		
1226		
1227		
1228		
1229		
1230		
1231		
1232		
1233		
1234		
1235		
1236		
1237		
1238		
1239		



EVROPSKÁ UNIE
Evropské strukturální a investiční fondy
Operační program Doprava

Ministerstvo dopravy
Státní fond dopravní
infrastruktury

SOUŘADNICOVÝ SYSTÉM S-JTSK
VÝŠKOVÝ SYSTÉM BpV

PRO VYTÝČENÍ BUDE POUŽITA PLATNÁ VYTÝČOVACÍ SÍŤ STAVBY
PŘESNOST VYTÝČENÍ DLE ČSN 730420-1 A 730420-2

Společnost
PRODEX-VALBEK

PRODEX
V Olšinách 2300/75, 100 00 Praha 10

Valbek

				Číslo soupravy
1.	Dokumentace ke společnému rozhodnutí - zapracování připomínek	08/2019		
Č. změny	Zůvodnění změny	Datum	Podpis	

Investor	 Správa železniční dopravní cesty, státní organizace 110 00 Praha 1 - Nové Město	PRODEX V Olšinách 2300/75, 100 00 Praha 10
Odpov. projektant stavby	Ing. Peter Lastovecký, Ing. Jana Borončová	
Odpov. projektant PS, SO, části	Ing. Radek Navrátil	
Vypracoval	Ing. Filip Šorm	
Technická kontrola	Ing. Filip Šorm, Ing. Martina Straková	
Zajištění bezbariérového přístupu na nástupiště v ŽST Roztoky u Prahy		
SO 14-10 Železniční most v km 421,827 (podchod pro cestující)		
VYTÝČOVACÍ VÝKRES STAVEBNÍ JÁMA - FÁZE I.		
Dokumentace ke společnému rozhodnutí - zapracování připomínek		
Děložní číslo 1003/17		
PRODEX spol. s r.o., organizační složka V Olšinách 2300/75, 100 00 Praha 10 tel.: +420 277 007 726 e-mail: info@prodex-cz.eu		
Zak. číslo zhotov.: 17XP24010		
Datum: 08/2019		
Stupeň: DUSP		
Měřítko: 1:100		
Část: Půlnoha		
D.2.1.4.1 5.1		