



 


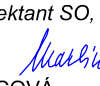
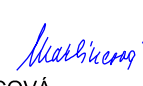



VELIM - POŘÍČANY, BC
CELKOVÁ SITUACE STAVBY

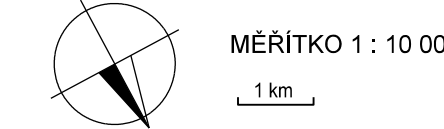

- Legenda:
- současný stav
 - navrhovaný stav
 - úprava zab. a sděl. zařízení
 - hranice katastrálního území
 - zařízení staveniště
 - obvod stavby
 - ochranné pásmo dráhy

VÝŠKOVÝ SYSTÉM Bpv		SOUŘADNICOVÝ SYSTÉM S-JTSK	
Číslo změny:	Obsah změny:	Datum změny:	
01	-		
02	-		
03	-		
Investor:		Správa železniční dopravní cesty, státní organizace Dlážděná 1003/7, 110 00 Praha 1	
		Stavební správa západ Sokolovská 278/1955, 190 00 Praha 9	
Společnost "SP+SEU_VelPo_DSP"		SUDOP PRAHA a.s. Olšanská 1a 130 80 Praha 3 tel.: +420 267 094 111 e-mail: praha@sudop.cz	
		 SUDOP EU a.s. Olšanská 1a 130 80 Praha 3 tel.: +420 267 094 111 e-mail: praha@sudop.cz	
Generální projektant:		SUDOP PRAHA a.s. Olšanská 1a 130 80 Praha 3 tel.: +420 267 094 111 e-mail: praha@sudop.cz	
		Hlavní inženýr projektu: ING. MILOŠ KRÁMĚS Garant profese: -	
Středisko: ŽELEZNIČNÍCH TRATÍ A UZLŮ			
Vedoucí střediska: ING. JIŘÍ SYROVÝ		Odpovědný projektant SO, IO, PS: JITKA MARTINCOVÁ	
			
Vypracoval: JITKA MARTINCOVÁ		Kontroloval: ING. MILOŠ KRÁMĚS	
			
Název akce:		Číslo smlouvy: 18 162 201	
VELIM - POŘÍČANY, BC		Projektový stupeň: DSP	
Část: SITUACE STAVBY		Datum: 05/2019	
SITUACNÍ VÝKRES ŠÍŘŠÍCH VZTAHŮ		Číslo části: C.1.2	
Název přílohy:		Měřítko: 1:10000	
		Počet formátů: 9 x A4	
		Číslo přílohy:	
CELKOVÁ SITUACE STAVBY - 1.DÍL			

DOKUMENT LZE UŽÍVAT POUZE VE SMYSLU PŘEBLÍŽNÉ SALVOVY O ČÍSLO. ZÁKLADE ČÁSTI NEZMĚNĚ BYTÍ DLE ZÁKONA Č.101/2000 ŠL. KOPÍROVÁNÍ NEBO JINÝM ZPŮSOBEM ROZŠÍŘOVÁNÍ. BEZ SOUHLASU SUDOP PRAHA A.S.