


STAVBA "VELIM - POŘÍČANY, BC", stavební postup č.11,12,13
výstavba šterkových pilot v úseku Cerhenice - Pečky
Předpokládaný MHG výstavby úseku 05/2021 - 12/2022

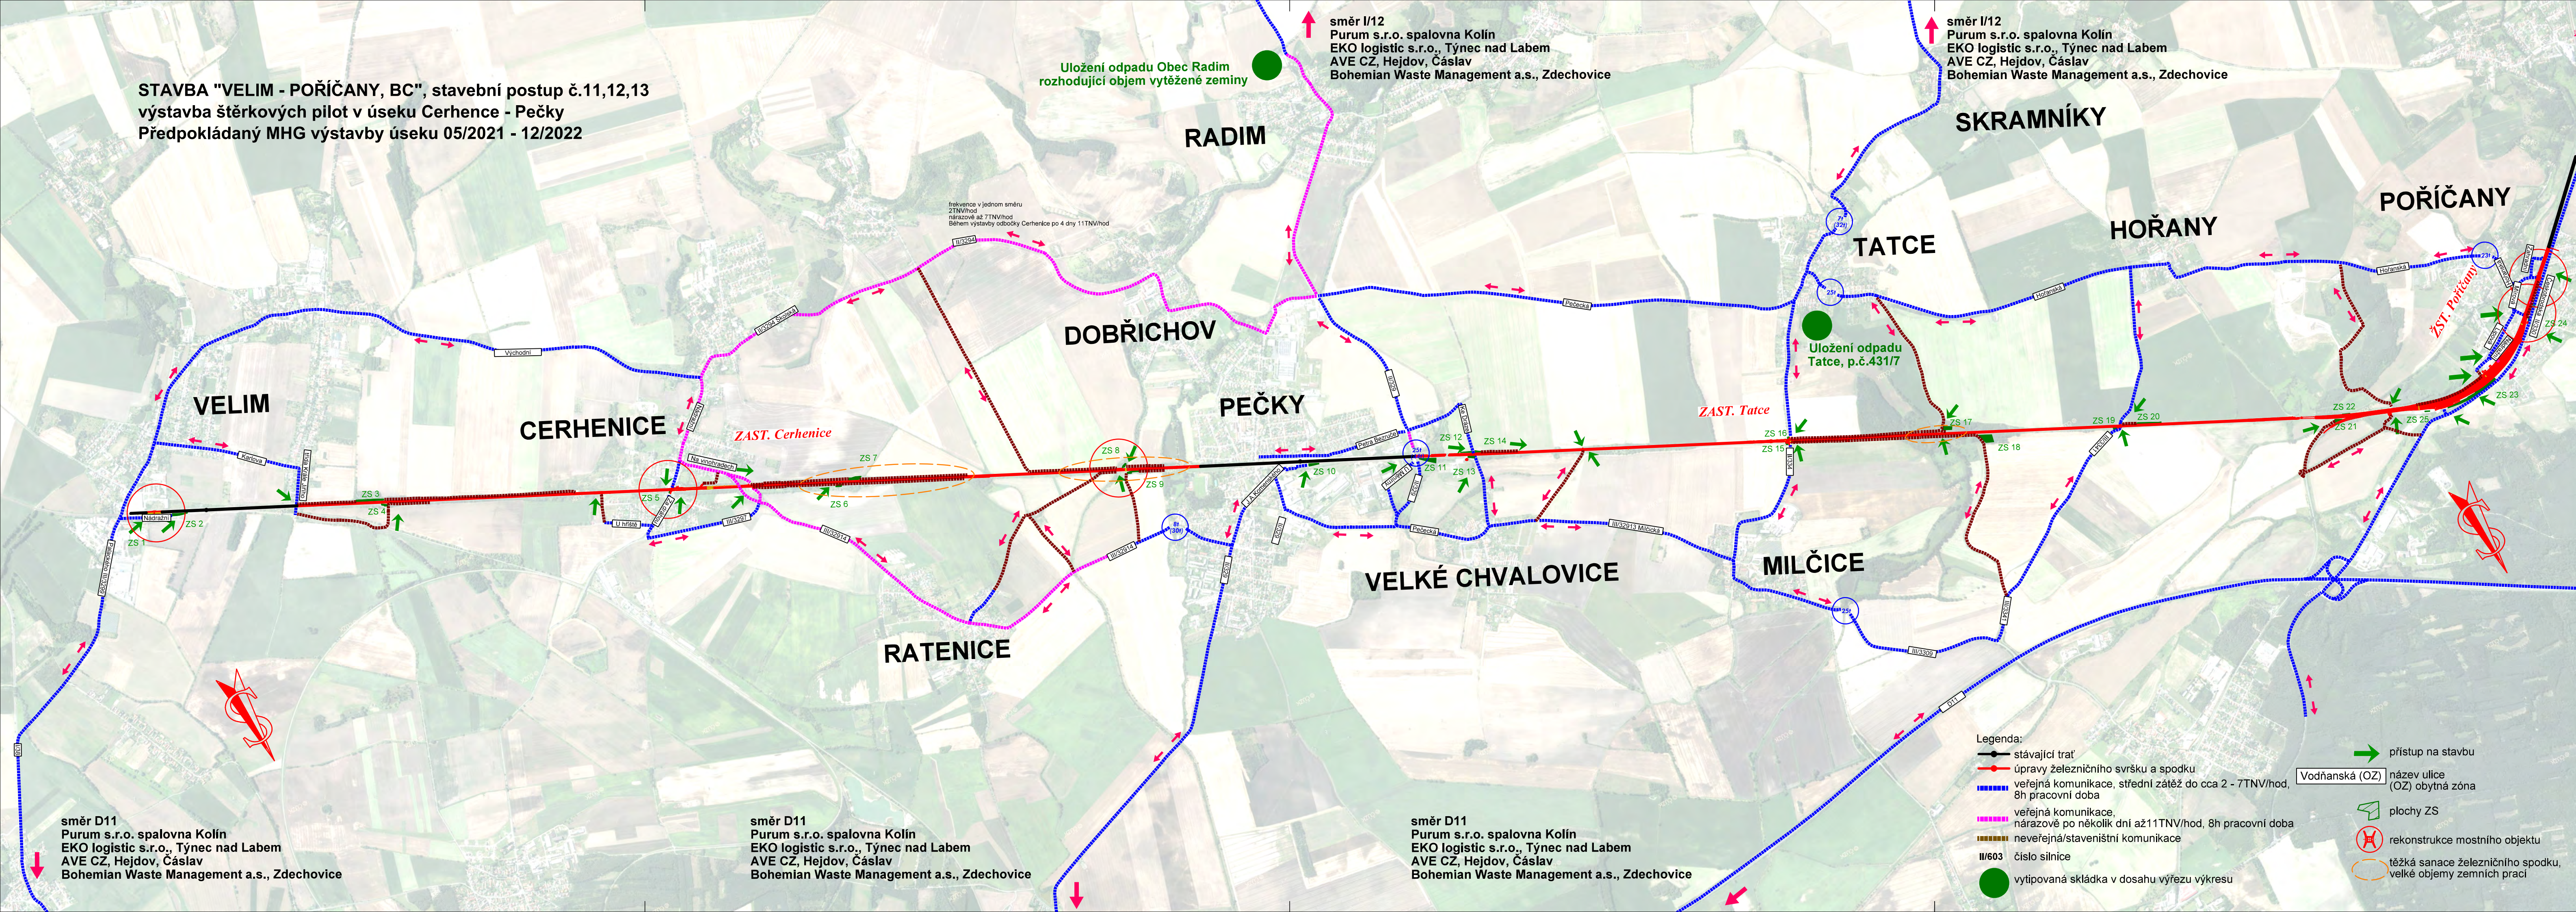

Číslo změny:	Obsah změny:	Datum změny:
01	-	-
02	-	-
03	-	-

Investor: Správa železniční dopravní cesty, státní organizace
Dlažďená 1003/7, 110 00 Praha 1
Stavební správa západ
Sokolovská 278/1955, 190 00 Praha 9

Společnost "SP+SEU_VelPo_DSP"
SUDOP PRAHA a.s.
Olšanská 1a
130 80 Praha 3
tel.: +420 267 094 111
e-mail: praha@sudop.cz
SUDOP EU a.s.
Olšanská 1a
130 80 Praha 3
tel.: +420 267 094 111
e-mail: praha@sudop.cz

Generální projektant: SUDOP PRAHA a.s.
Olšanská 1a
130 80 Praha 3
tel.: +420 267 094 111
e-mail: praha@sudop.cz
Hlavní inženýr projektu: ING. MILOŠ KRAMEŠ
Garant profese: ING. LUKÁŠ POHOŘELÝ

Středisko: ŽELEZNIČNÍCH TRATÍ A UZLŮ
Vedoucí střediska: ING. JIŘÍ SYROVÝ
Odpovědný projektant SO, IO, PS: ING. LUKÁŠ POHOŘELÝ
Vypracoval: ING. LUKÁŠ POHOŘELÝ
Kontroloval: ING. MILOŠ KRAMEŠ

Název akce: VELIM - POŘÍČANY, BC
Číslo smlouvy: 18 162 201
Projektový stupeň: DSP

Část: SOUHRNNÁ TECHNICKÁ ZPRÁVA
Datum: 05/2019
Číslo části: B.8

Název přílohy: PŘEHLEDNÁ SITUACE DOPRAVNÍCH TRAS SP č.11,13
REKONSTRUKCE ÚSEKU VELIM - PEČKY
Měřítko: 1:20 000
Počet formátů: 5 x A4
Číslo přílohy: 2.7

DOKUMENT LZE UŽÍVAT POUZE VE SMYSLU PŘÍSLUŠNÉ SMLUVY O DÍLO, ŽÁDNÁ JEHO ČÁST NEMŮŽE BYT DÍLE ŽÁKONÁ 6/121/2000 SB. KOPÍROVÁNÁ NEBO JINÝM ZPŮSOBEM ROZŠÍŘOVÁNA. BEZ SOUHLASU SUDOP PRAHA a.s.