
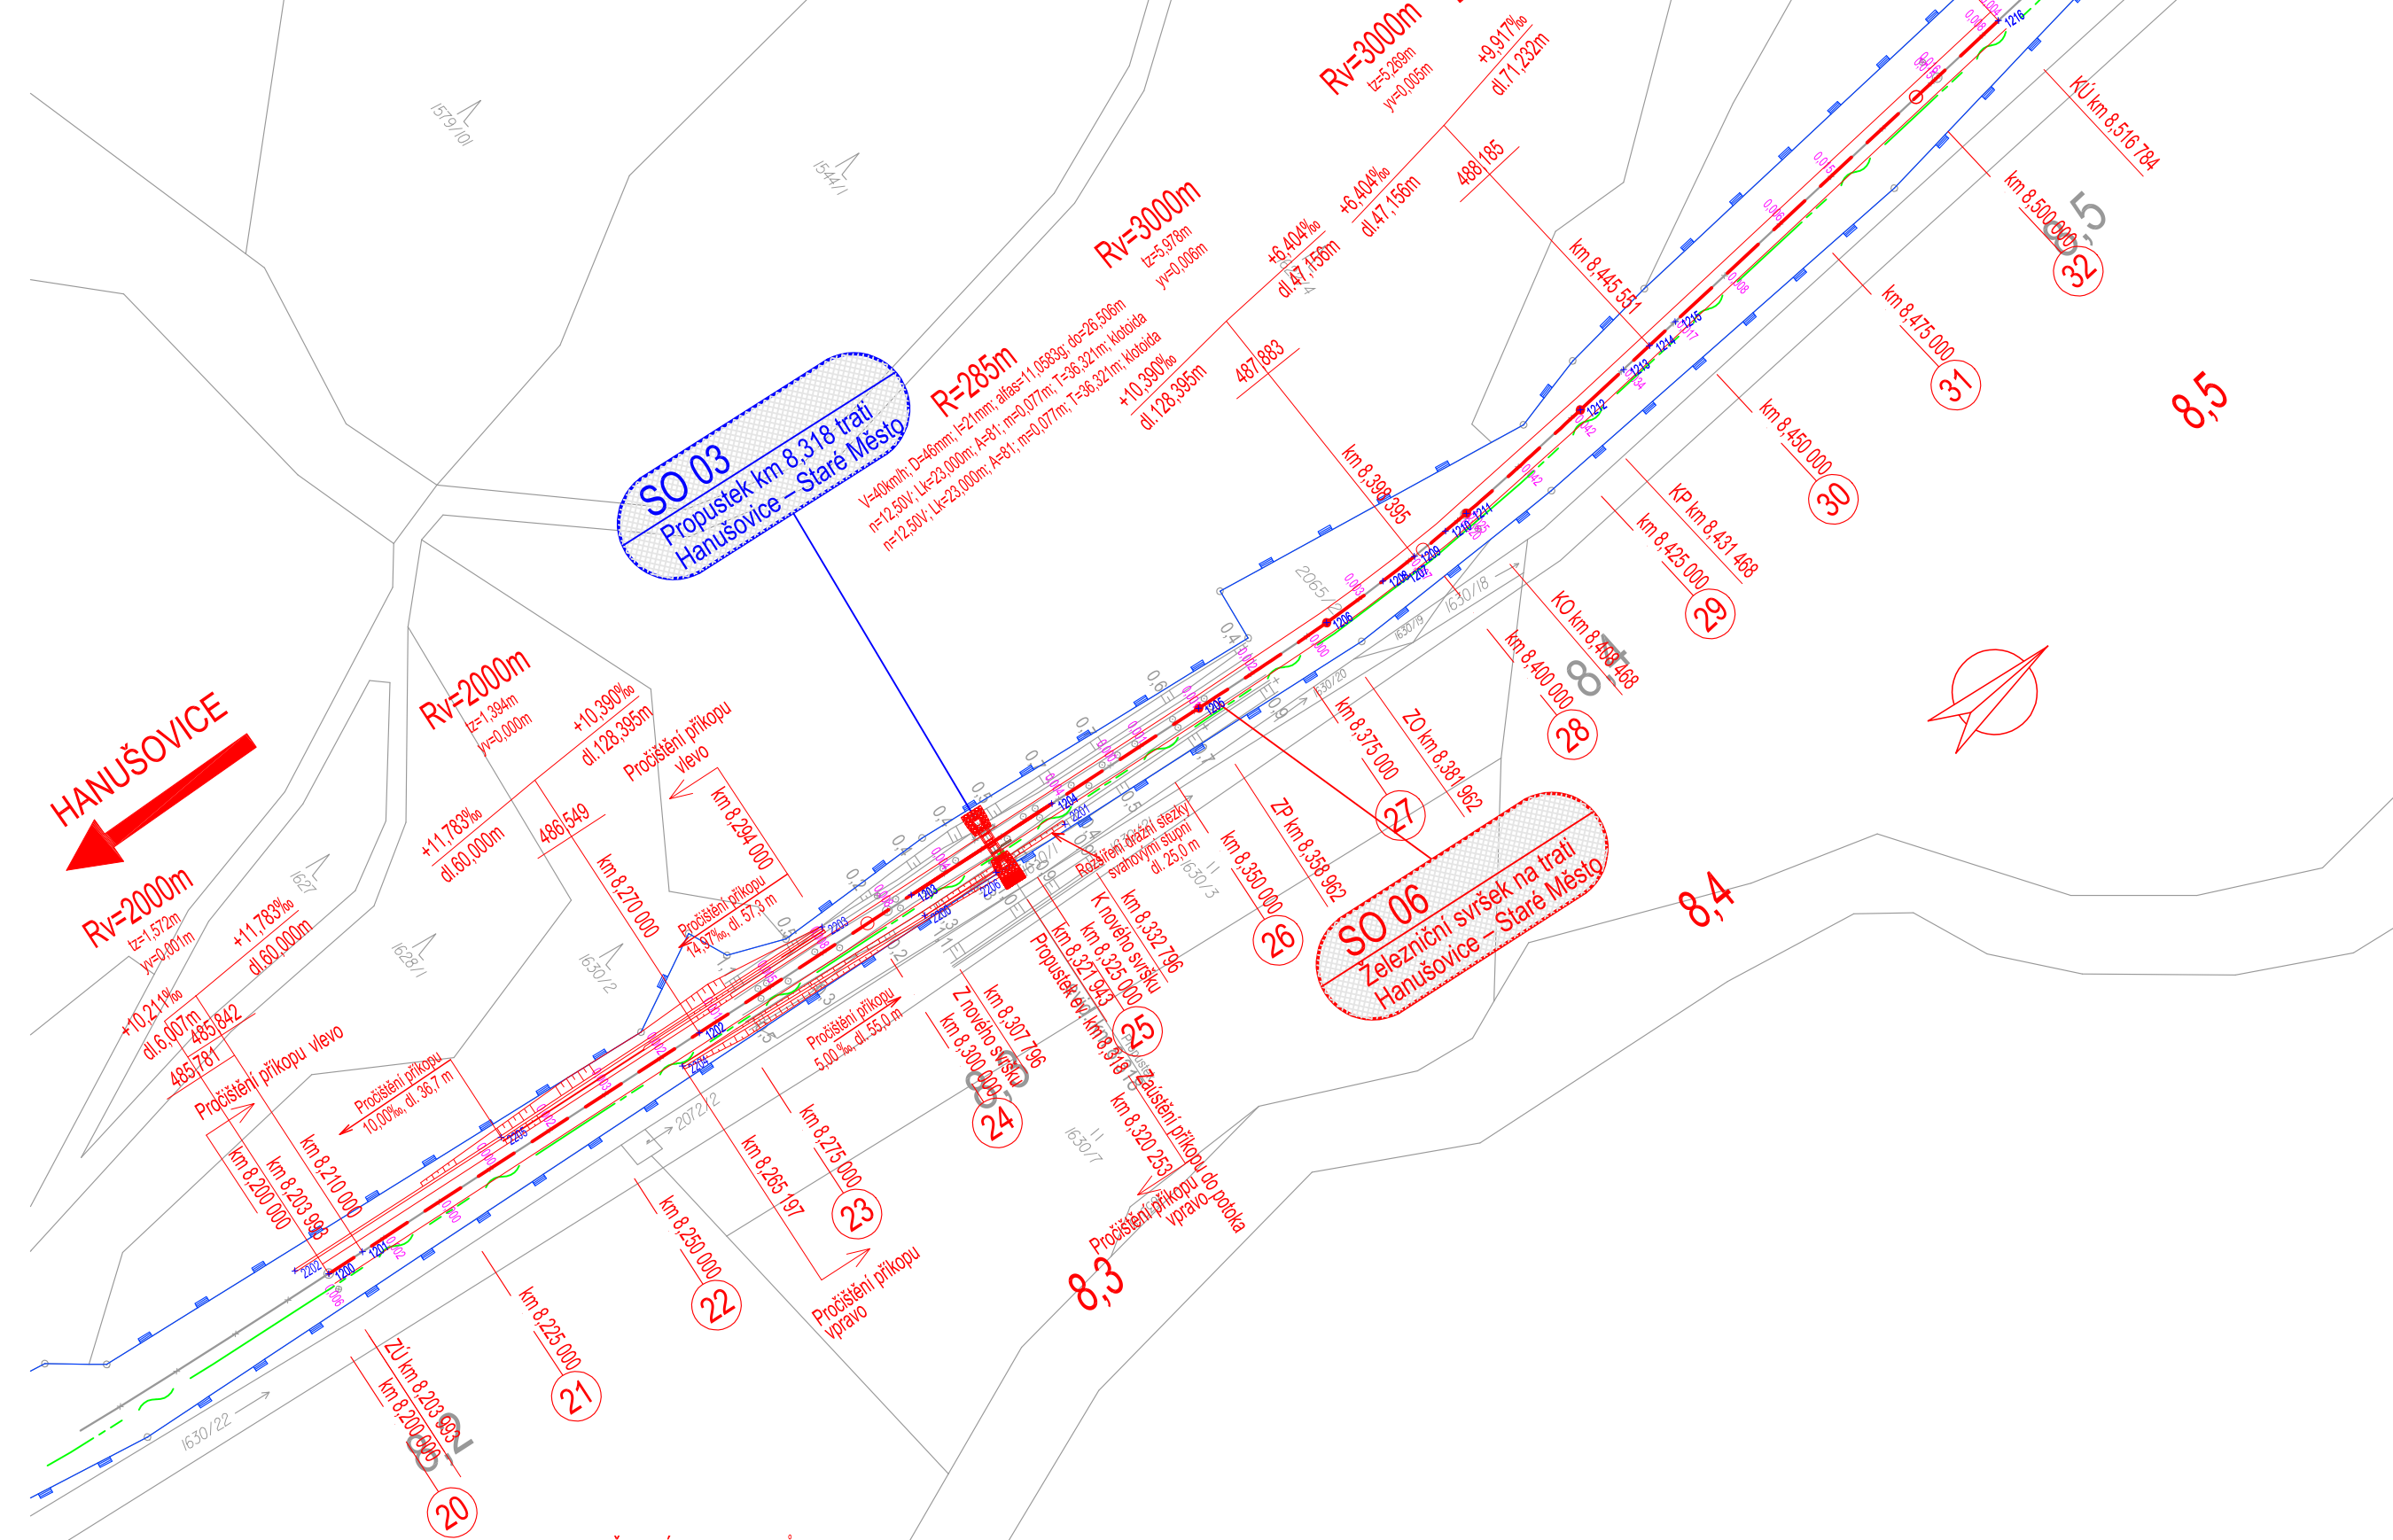


SO 06 Železniční svršek na trati Hanušovice – Staré Město
Situace a vytyčovací výkres
M 1:1000

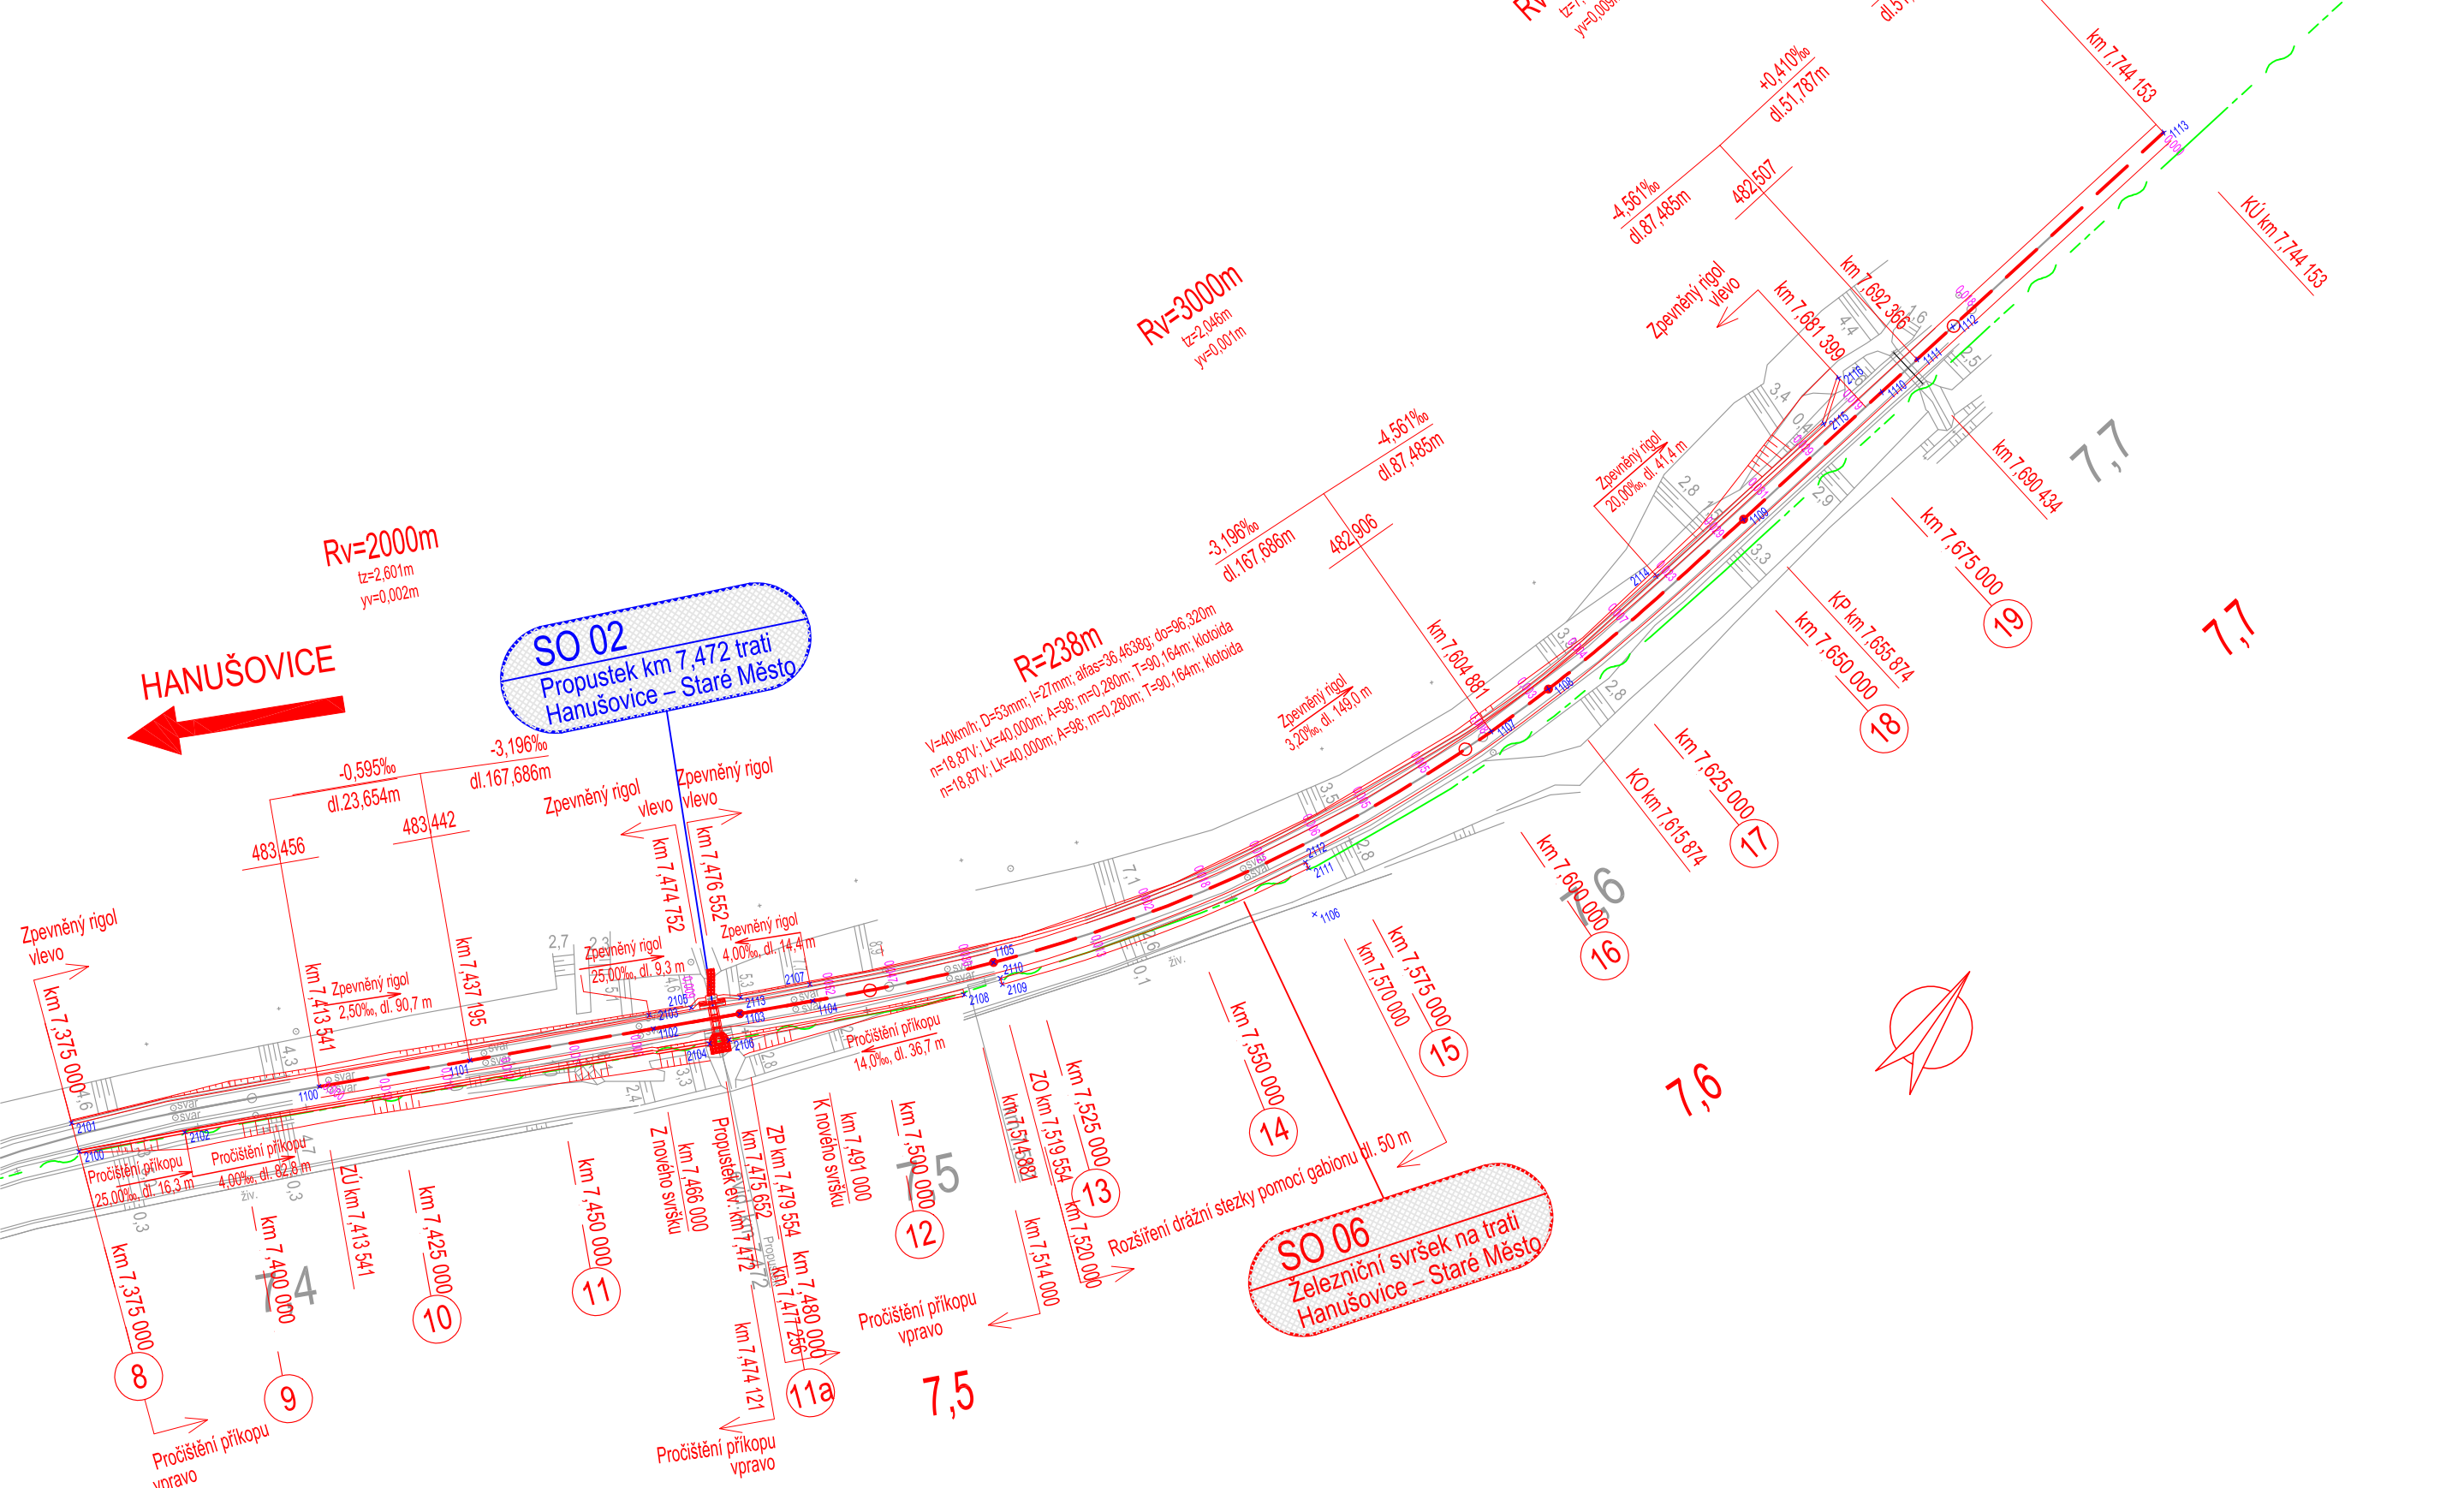

<div> <div> <div></div> <div>OSA KOLEJE - POBÍDENÍ</div> </div> <div> <div></div> <div>HRANICE DRAŽNÍHO POZEMKU</div> </div> <div> <div></div> <div>STIK</div> </div> <div> <div>0,00X</div> <div>POSLUH OD STÁVAJÍCÍ OSY</div> </div> <div> <div>1100</div> <div>ČÍSLO VÝTVÝCHOVACÍHO BODU</div> </div> </div>				
Číslo	x	y	Výška	Poznámka
1001	10006067,4059981	5630051,5546324	475,709	
1002	10006051,31411	5630334,8231	476,034	Začátek nového sv
1003	10006038,4557	563013,3834	476,478	Konec nového sv
1004	10060600,5427739	562950,1678204	478,016	
Číslo	x	y	Výška	Poznámka
1100	1059994,3280000	562700,5662000	483,456	
1101	10599947,7403	5626893,7013	483,445	
1102	10599902,5428	562663,1637	483,350	Začátek nového sv
1103	10599910,0387	562653,4996	483,307	
1104	1059909,9987	562645,3575	483,270	Konec nového sv
1105	1059889,2129	562625,7856	483,179	
1106	1059854,8173781	562589,2138169	-	
1107	1059861,0057	562582,8472	482,906	
1108	1059860,5995	562579,3053	482,856	
1109	1059786,8455	562569,4516	482,673	
1110	1059738,5157	562563,0875	482,541	
1111	1059731,2410	562561,4533	482,507	
1112	1059732,93663	562559,8191	482,510	
1113	1059680,7133525	562550,1026804	482,528	
Číslo	x	y	Výška	Poznámka
1200	1059231,1970000	562453,8070000	485,781	
1201	1059225,2444	562453,0007	485,842	
1202	1059165,7808	562434,9952	486,549	
1203	1059128,3226	562439,9531	486,942	Začátek nového sv
1204	1059103,5461	562436,6180	487,202	Konec nového sv
1205	1059077,8138	562433,1274	487,172	
1206	1059054,7818	562430,3662	487,473	
1207	1059041,671595	562428,280528	-	
1208	1059044,3361	562429,5817	487,821	
1209	1059038,3856	562428,3052	487,863	
1210	1059032,4108	562428,1540	487,921	
1211	1059028,3151	562428,1227	487,948	
1212	1059026,3308	562429,7130	488,095	
1213	1058996,5175	562430,0826	488,151	
1214	1058991,2523	562430,2928	488,185	
1215	1058985,9879	562430,5030	488,237	
1216	1058920,076242	562433,1343524	488,891	

<div> <div> <div></div> <div>OSA KOLEJE - POBÍDENÍ</div> </div> <div> <div></div> <div>HRANICE DRAŽNÍHO POZEMKU</div> </div> <div> <div></div> <div>STIK</div> </div> <div> <div>0,00X</div> <div>POSLUH OD STÁVAJÍCÍ OSY</div> </div> <div> <div>1100</div> <div>ČÍSLO VÝTVÝCHOVACÍHO BODU</div> </div> </div>				
Číslo	x	y	Výška	Poznámka
1001	10006067,4059981	5630051,5546324	475,709	
1002	10006051,31411	5630334,8231	476,034	Začátek nového sv
1003	10006038,4557	563013,3834	476,478	Konec nového sv
1004	10060600,5427739	562950,1678204	478,016	
Číslo	x	y	Výška	Poznámka
1100	1059994,3280000	562700,5662000	483,456	
1101	10599947,7403	5626893,7013	483,445	
1102	10599902,5428	562663,1637	483,350	Začátek nového sv
1103	10599910,0387	562653,4996	483,307	
1104	1059909,9987	562645,3575	483,270	Konec nového sv
1105	1059886,2129	562625,7856	483,179	
1106	1059854,8173781	562589,2138169	-	
1107	1059816,0057	562582,8472	482,906	
1108	1059805,9899	562579,3053	482,856	
1109	1059786,8455	562569,4516	482,673	
1110	1059738,5157	562563,0875	482,541	
1111	1059731,2410	562561,4533	482,507	
1112	1059732,93663	562559,8191	482,510	
1113	1059680,7133525	562550,1026804	482,528	
Číslo	x	y	Výška	Poznámka
1200	1059231,1970000	562453,8070000	485,781	
1201	1059225,2444	562453,0007	485,842	
1202	1059165,7808	562434,9952	486,549	
1203	1059128,3226	562439,9531	486,942	Začátek nového sv
1204	1059103,5461	562436,6180	487,202	Konec nového sv
1205	1059077,8138	562433,1274	487,172	
1206	1059054,7818	562430,3662	487,713	
1207	1059041,671595	562428,280528	-	
1208	1059044,3361	562429,5817	487,821	
1209	1059038,3856	562428,3052	487,863	
1210	1059032,4108	562428,1540	487,921	
1211	1059028,3151	562428,1227	487,948	
1212	1059026,3308	562429,7130	488,095	
1213	1058996,5175	562430,0826	488,151	
1214	1058991,2523	562430,2928	488,185	
1215	1058985,9879	562430,5030	488,237	
1216	1058920,076242	562433,1343524	488,891	

<div> <div> <div></div> <div>OSA KOLEJE - POBÍDENÍ</div> </div> <div> <div></div> <div>HRANICE DRAŽNÍHO POZEMKU</div> </div> <div> <div></div> <div>STIK</div> </div> <div> <div>0,00X</div> <div>POSLUH OD STÁVAJÍCÍ OSY</div> </div> <div> <div>1100</div> <div>ČÍSLO VÝTVÝCHOVACÍHO BODU</div> </div> </div>				
Číslo	x	y	Výška	Poznámka
1001	10006067,4059981	5630051,5546324	475,709	
1002	10006051,31411	5630334,8231	476,034	Začátek nového sv
1003	10006038,4557	563013,3834	476,478	Konec nového sv
1004	10060600,5427739	562950,1678204	478,016	
Číslo	x	y	Výška	Poznámka
1100	1059994,3280000	562700,5662000	483,456	
1101	10599947,7403	5626893,7013	483,445	
1102	10599902,5428	562663,1637	483,350	Začátek nového sv
1103	10599910,0387	562653,4996	483,307	
1104	1059909,9987	562645,3575	483,270	Konec nového sv
1105	1059886,2129	562625,7856	483,179	
1106	1059854,8173781	562589,2138169	-	
1107	1059816,0057	562582,8472	482,906	
1108	1059805,9899	562579,3053	482,856	
1109	1059786,8455	562569,4516	482,673	
1110	1059738,5157	562563,0875	482,541	
1111	1059731,2410	562561,4533	482,507	
1112	1059732,93663	562559,8191	482,510	
1113	1059680,7133525	562550,1026804	482,528	
Číslo	x	y	Výška	Poznámka
1200	1059231,1970000	562453,8070000	485,781	
1201	1059225,2444	562453,0007	485,842	
1202	1059165,7808	562434,9952	486,549	
1203	1059128,3226	562439,9531	486,942	Začátek nového sv
1204	1059103,5461	562436,6180	487,202	Konec nového sv
1205	1059077,8138	562433,1274	487,172	
1206	1059054,7818	562430,3662	487,473	
1207	1059041,671595	562428,280528	-	
1208	1059044,3361	562429,5817	487,821	
1209	1059038,3856	562428,3052	487,863	
1210	1059032,4108	562428,1540	487,921	
1211	1059028,3151	562428,1227	487,946	
1212	1059026,3308	562429,7130	488,095	
1213	1058996,5175	562430,0826	488,151	
1214	1058991,2523	562430,2928	488,185	
1215	1058985,9879	562430,5030	488,237	
1216	1058920,076242	562433,1343524	488,891	

<div> <div> <div></div> <div>OSA KOLEJE - POBÍDENÍ</div> </div> <div> <div></div> <div>HRANICE DRAŽNÍHO POZEMKU</div> </div> <div> <div></div> <div>STIK</div> </div> <div> <div>0,00X</div> <div>POSLUH OD STÁVAJÍCÍ OSY</div> </div> <div> <div>1100</div> <div>ČÍSLO VÝTVÝCHOVACÍHO BODU</div> </div> </div>				
Číslo	x	y	Výška	Poznámka
1001	10006067,4059981	5630051,5546324	475,709	
1002	10006051,31411	5630334,8231	476,034	Začátek nového sv
1003	10006038,4557	563013,3834	476,478	Konec nového sv
1004	10060600,5427739	5625950,1678204	478,016	
Číslo	x	y	Výška	Poznámka
1100	1059994,3280000	562700,5662000	483,456	
1101	10599947,7403	5626893,7013	483,445	
1102	10599902,5428	562663,1637	483,350	Začátek nového sv
1103	10599910,0387	562653,4996	483,307	
1104	1059909,9987	562645,3575	483,270	Konec nového sv
1105	1059886,2129	562625,7856	483,179	
1106	1059854,8173781	562589,2138169	-	
1107	1059816,0057	562582,8472	482,906	
1108	1059805,9899	562579,3053	482,856	
1109	1059786,8455	562569,4516	482,673	
1110	1059738,5157	562563,0875	482,541	
1111	1059731,2410	562561,4533	482,507	
1112	1059732,93663	562559,8191	482,510	
1113	1059680,7133525	562550,1026804	482,528	
Číslo	x	y	Výška	Poznámka
1200	1059231,1970000	562453,8070000	485,781	
1201	1059225,2444	562453,0007	485,842	
1202	1059165,7808	562434,9952	486,549	
1203	1059128,3226	562439,9531	486,942	Začátek nového sv
1204	1059103,5461	562436,6180	487,202	Konec nového sv
1205	1059077,8138	562433,1274	487,172	
1206	1059054,7818	562430,3662	487,473	
1207	1059041,6171595	562428,280528	-	
1208	1059044,3361	562429,5817	487,821	
1209	1059038,3856	562428,3052	487,863	
1210	1059032,4108	562428,1540	487,921	
1211	1059028,3151	562428,1227	487,948	
1212	1059026,3308	562429,7130	488,095	
1213	1058996,5175	562430,0826	488,151	
1214	1058991,2523	562430,2928	488,185	
1215	1058985,9879	562430,5030	488,237	
1216	1058920,0766242	562433,1343524	488,891	

Číslo	x	y	Výška	Poznámka
2000	1060674.543	563077.595	475.103	Dno příkopu
2001	1060657.539	563050.643	475.231	Dno příkopu
2002	1060645.169	563030.013	475.657	Dno příkopu
2003	1060642.04	563028.238	475.387	Dno příkopu
2004	1060640.485	563025.507	474.983	Dno příkopu
2005	1060600.235	562959.589	476.181	Dno příkopu
2006	1060591.73	562945.430	476.592	Dno příkopu
2007	1060657.708	563038.881	475.207	Dno příkopu
2008	1060649.308	563024.681	475.166	Dno příkopu

Číslo	x	y	Výška	Poznámka
2100	1059993.728	562725.351	482.998	Dno příkopu
2101	1059990.749	562728.854	483.032	Dno příkopu
2102	1059981.937	562713.658	482.589	Dno příkopu
2103	1059926.184	562664.930	482.824	Dno příkopu
2104	1059924.519	562654.750	482.258	Dno příkopu
2105	1059921.569	562660.245	482.659	Dno příkopu
2106	1059922.223	562652.534	482.074	Dno příkopu
2107	1059908.158	562647.204	482.596	Dno příkopu
2108	1059895.859	562626.695	482.441	Dno příkopu
2109	1059891.214	562622.759	481.347	Gabion
2110	1059890.564	562623.519	481.347	Gabion
2111	1059849.486	562594.040	481.187	Gabion
2112	1059840.086	562594.917	481.187	Gabion
2113	1059915.912	562654.854	482.569	Dno příkopu
2114	10599781.703	562575.583	482.120	Dno příkopu
2115	10599747.636	562567.703	481.420	Dno příkopu
2116	10599740.532	562569.845	481.292	Dno příkopu

Číslo	x	y	Výška	Poznámka
2200	1059128.813	562436.314	485.83	Sahový stupeň
2201	10594104.035	562432.979	485.843	Sahový stupeň
2202	1059234.739	562457.425	484.698	Dno příkopu
2203	1059411.561	562445.021	485.922	Dno příkopu
2204	1059179.912	562442.878	485.856	Dno příkopu
2205	1059198.402	562452.449	485.065	Dno příkopu
2206	1059116.559	562434.254	483.845	Dno příkopu

Číslo	x	y	Výška	Poznámka
2000	1060674.543	563077.595	475.103	Dno příkopu
2001	1060687.539	563050.643	475.231	Dno příkopu
2002	1060645.169	563030.013	475.657	Dno příkopu
2003	1060642.04	563028.238	475.387	Dno příkopu
2004	1060640.485	563025.507	474.983	Dno příkopu
2005	1060600.235	562959.589	476.181	Dno příkopu
2006	1060591.73	562945.430	476.592	Dno příkopu
2007	1060657.708	563038.881	475.207	Dno příkopu
2008	1060649.308	563024.681	475.166	Dno příkopu



Číslo	x	y	Výška	Poznámka
2100	1059993.728	562725.351	482.998	Dno příkopu
2101	1059990.749	562728.854	483.032	Dno příkopu
2102	1059981.937	562713.658	482.589	Dno příkopu
2103	1059926.184	562664.930	482.824	Dno příkopu
2104	1059924.519	562654.750	482.258	Dno příkopu
2105	1059921.569	562660.245	482.659	Dno příkopu
2106	1059922.223	562652.534	482.074	Dno příkopu
2107	1059908.158	562647.204	482.596	Dno příkopu
2108	1059895.859	562626.695	482.441	Dno příkopu
2109	1059891.214	562622.759	481.347	Gabion
2110	1059890.564	562623.519	481.347	Gabion
2111	1059849.486	562594.040	481.187	Gabion
2112	1059840.086	562594.917	481.187	Gabion
2113	1059915.912	562654.854	482.569	Dno příkopu
2114	10599781.703	562575.583	482.120	Dno příkopu
2115	10599747.636	562567.703	481.420	Dno příkopu
2116	10599740.532	562569.845	481.292	Dno příkopu

Číslo	x	y	Výška	Poznámka
2200	1059128.813	562436.314	485.83	Sahový stupeň
2201	10594104.035	562432.979	485.843	Sahový stupeň
2202	1059234.739	562457.425	484.698	Dno příkopu
2203	1059411.561	562445.021	485.922	Dno příkopu
2204	1059179.912	562442.878	485.856	Dno příkopu
2205	1059198.402	562452.449	485.065	Dno příkopu
2206	1059116.559	562434.254	483.845	Dno příkopu

Číslo	x	y	Výška	Poznámka
2000	1060674,543	563077,595	475,103	Dno příkopu
2001	1060657,539	563050,643	475,231	Dno příkopu
2002	1060645,169	563030,013	475,657	Dno příkopu
2003	1060642,04	563028,238	475,387	Dno příkopu
2004	1060640,485	563025,507	474,983	Dno příkopu
2005	1060600,235	562959,589	476,181	Dno příkopu
2006	1060591,73	562945,430	476,592	Dno příkopu
2007	1060657,708	563038,881	475,207	Dno příkopu
2008	1060649,308	563024,681	475,166	Dno příkopu

Číslo	x	y	Výška	Poznámka
2100	1059993,728	562725,351	482,998	Dno příkopu
2101	1059990,749	562728,854	483,032	Dno příkopu
2102	1059981,937	562713,658	482,589	Dno příkopu
2103	1059926,184	562664,930	482,824	Dno příkopu
2104	1059924,519	562654,750	482,258	Dno příkopu
2105	1059921,569	562660,245	482,659	Dno příkopu
2106	1059922,223	562652,534	482,074	Dno příkopu
2107	1059908,158	562647,204	482,596	Dno příkopu
2108	1059895,859	562626,695	482,441	Dno příkopu
2109	1059891,214	562622,759	481,347	Gabion
2110	1059890,564	562623,519	481,347	Gabion
2111	1059849,486	562594,040	481,187	Gabion
2112	1059840,086	562594,917	481,187	Gabion
2113	1059919,512	562654,854	482,569	Dno příkopu
2114	10599781,703	562575,583	482,120	Dno příkopu
2115	10599747,636	562567,703	481,420	Dno příkopu
2116	10599740,532	562569,845	481,292	Dno příkopu

Číslo	x	y	Výška	Poznámka
2200	1059128,813	562436,314	485,83	Sahový stupeň
2201	1059104,035	562432,979	485,843	Sahový stupeň
2202	1059234,739	562457,425	484,698	Dno příkopu
2203	1059141,561	562445,021	485,922	Dno příkopu
2204	1059170,912	562442,878	485,856	Dno příkopu
2205	1059198,402	562452,449	485,065	Dno příkopu
2206	1059116,559	562434,254	483,945	Dno příkopu

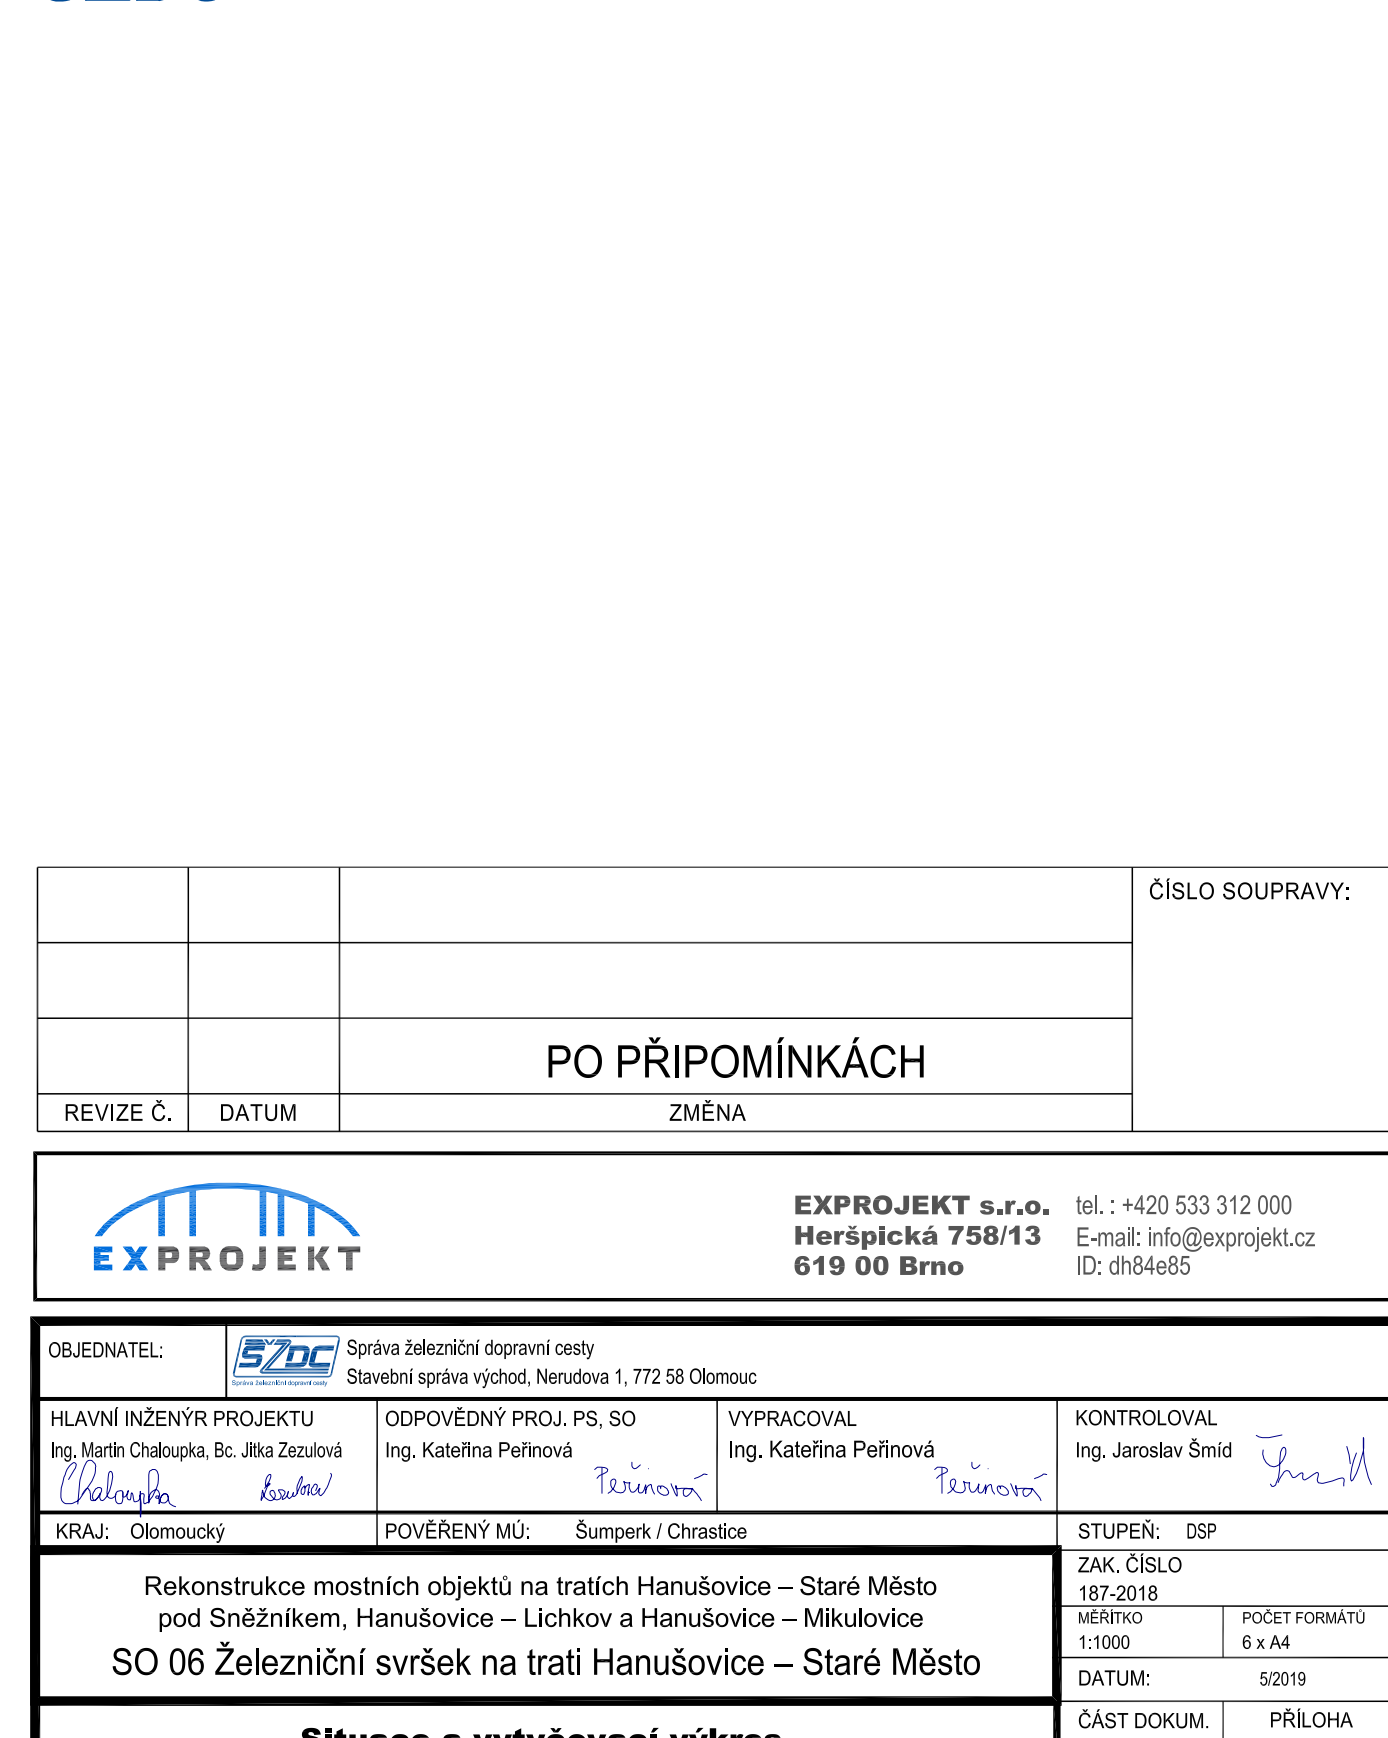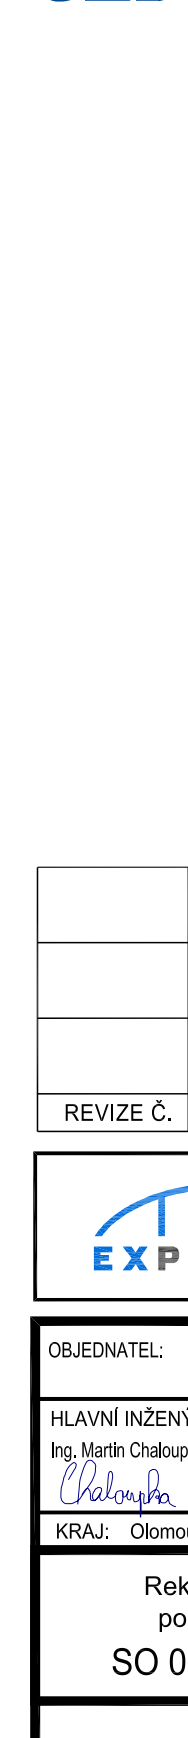

				ČÍSLO SOUPRAVY:
REVIZE Č.	DATUM	ZMĚNA		

EXPROJEKT s.r.o.
Herspická 758/13
619 00 Brno

tel. : +420 533 312 000
E-mail: info@exp projekt.cz
ID: dh84e85

OBJEDNATEL:	Správa železniční dopravní cesty Stavební správa východ, Nerudova 1, 772 58 Olomouc
HLAVNÍ INŽENÝR PROJEKTU Ing. Martin Chaloupka, Bc. Jitka Zizulová <i>Chaloupka Zizulová</i>	ODOPOVĚDNÝ PROJ. PS, SO Ing. Kateřina Peřínová <i>Peřínová</i>
VYPRACOVAL Ing. Kateřina Peřínová <i>Peřínová</i>	KONTROLOVAL Ing. Jaroslav Šmíd <i>Šmíd</i>
KRAJ: Olomoucký	POVĚŘENÝ MŮ: Šumperk / Chrástice

Rekonstrukce mostních objektů na tratích Hanušovice – Staré Město
pod Sněžníkem, Hanušovice – Lichkov a Hanušovice – Mikulovice
SO 06 Železniční svršek na trati Hanušovice – Staré Město

ZAK. ČÍSLO
187-2018

MĚŘÍTKO 1:1000	POČET FORMÁTŮ 6 x A4
DATUM: 5/2019	PŘÍLOHA