


Rekonstrukce nástupiště v ŽST Bezručice

SITUACE
1:250

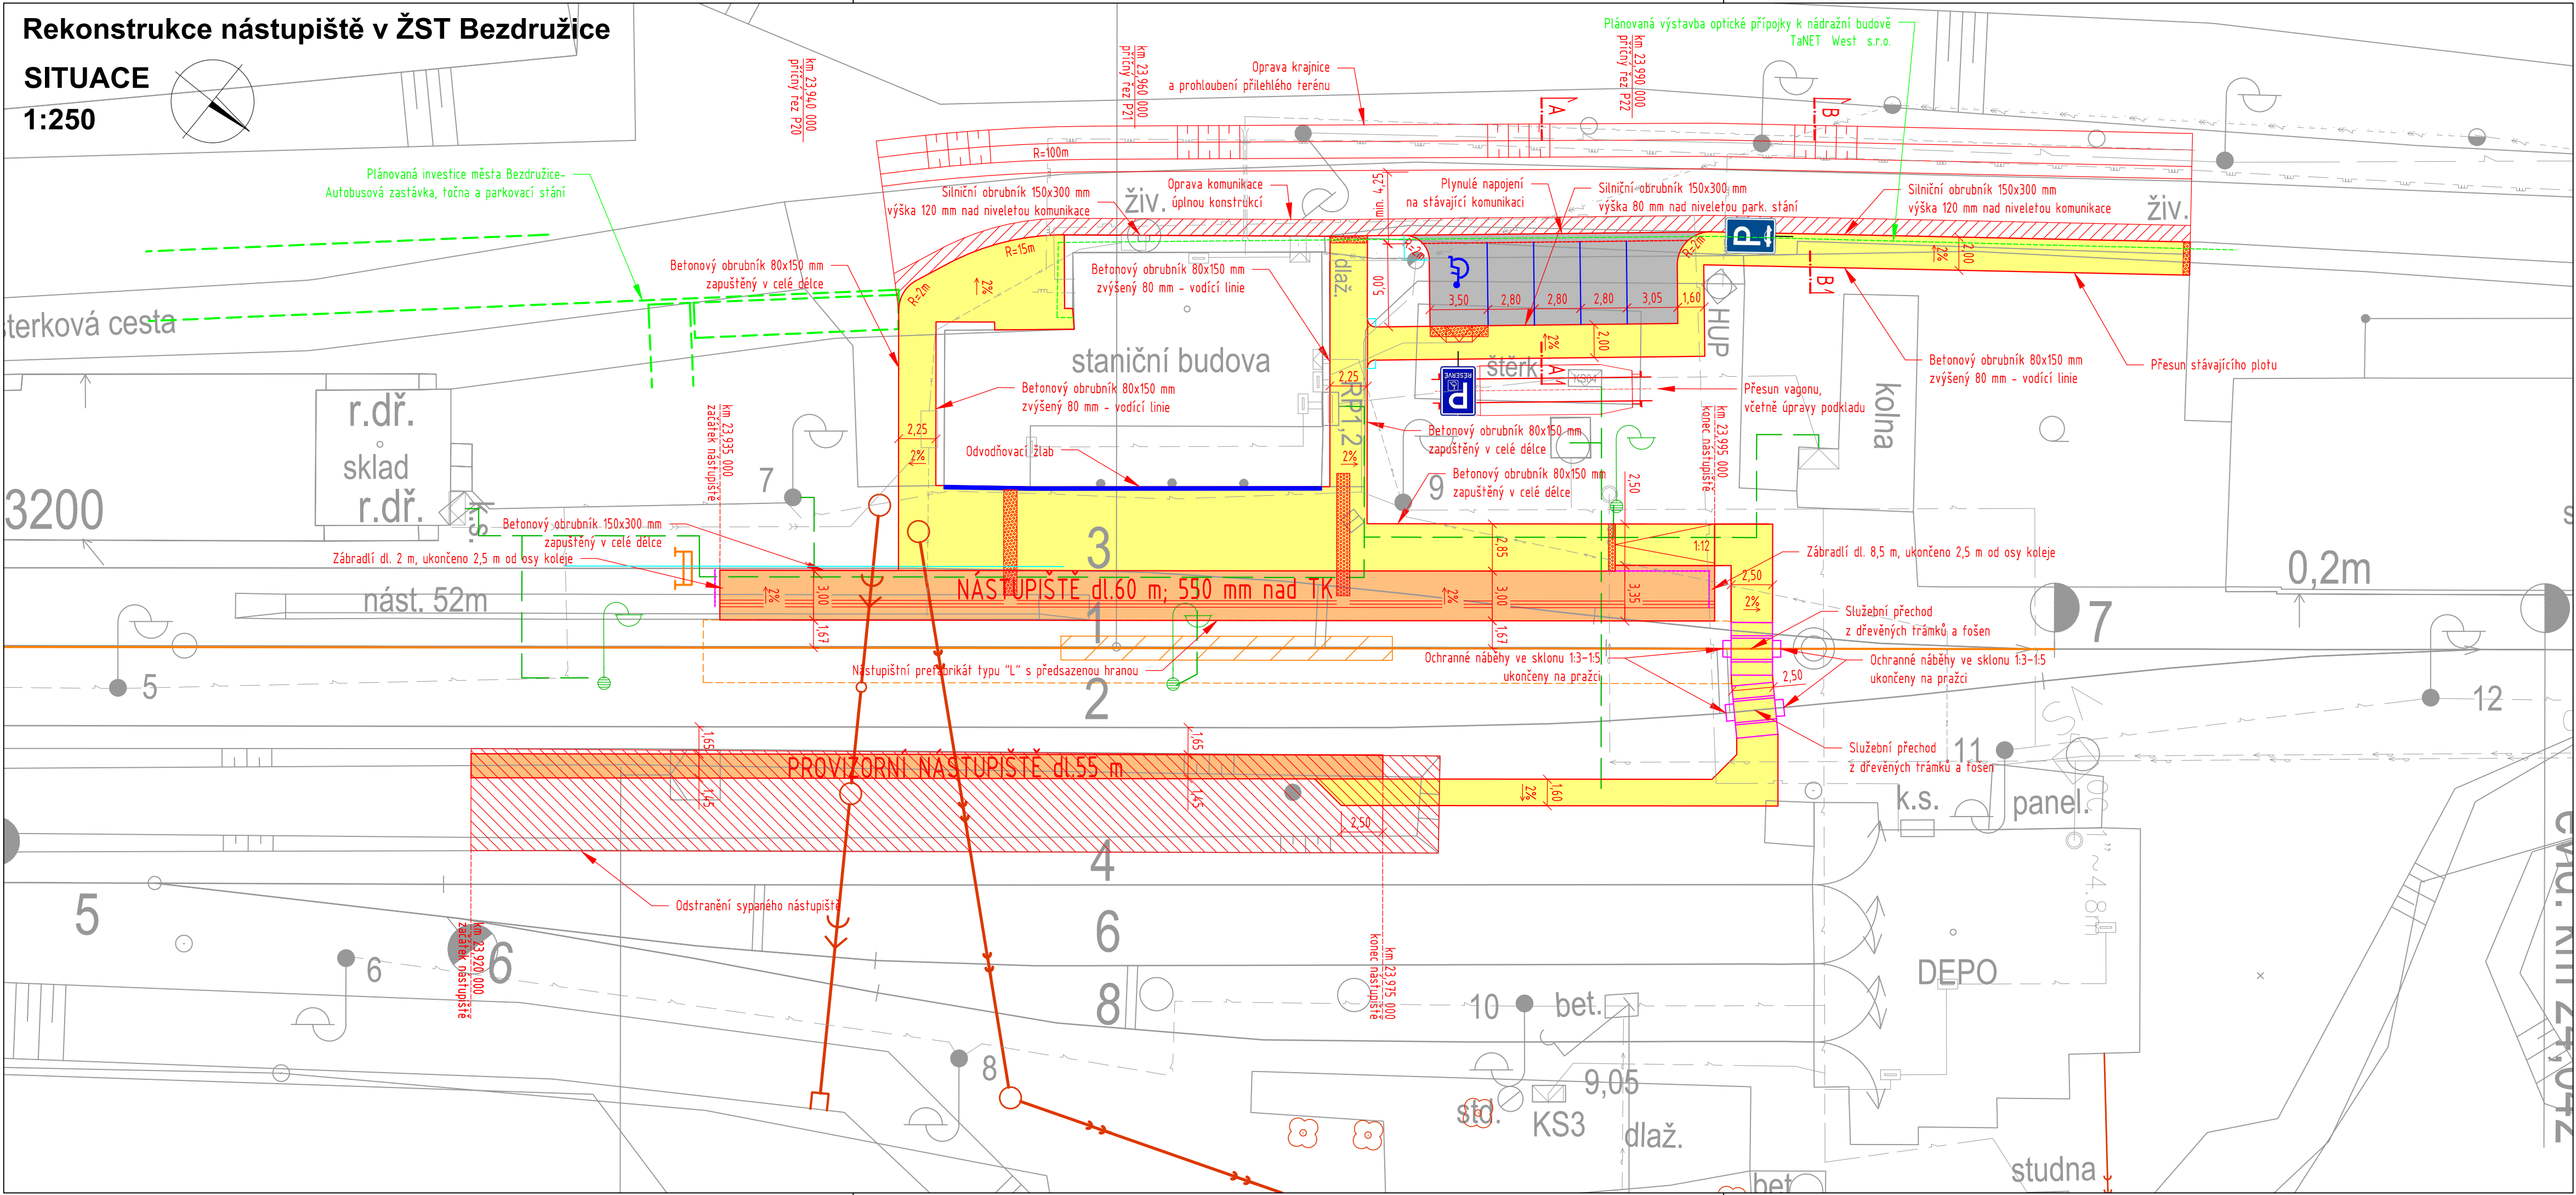

LEGENDA

- NOVÝ STAV
- PLOCHA NÁSTUPIŠTĚ
- PLOCHA PŘÍSTUPOVÝCH KOMUNIKACÍ
- PLOCHA PARKOVIŠTĚ
- ÚPRAVY PRO OSOBY S OMEZENOU SCHOPNOSTÍ ORIENTACE
- SLUŽEBNÍ PŘECHOD – PŘEJEZDOVÁ KONSTRUKCE
- ZÁBRADLÍ
- ODSTRANĚNÍ SYPANÉHO NÁSTUPIŠTĚ
- ODVODNĚNÍ NÁSTUPIŠTĚ A ROZPTYLOVÉ PLOCHY
- SO 201, SO 202 ŽEL. SVRŠEK A SPODEK
- OSTATNÍ SO
- STÁVAJÍCÍ SITUACE

E.1.2 NÁSTUPIŠTĚ A PŘÍSTUPOVÉ KOMUNIKACE

SO 101 ŽST BEZRUCHICE, NÁSTUPIŠTĚ A PŘÍSTUPOVÉ KOMUNIKACE

SO 102 ŽST BEZRUCHICE, PROVIZORNÍ NÁSTUPIŠTĚ

Investor, objednatel:		<div>Správa železniční dopravní cesty</div> <div>Správa železniční dopravní cesty s.o. Dlážděná 1003/7 110 00 Praha 1 - Nové Město www.szdc.cz, szdc@szdc.cz</div>	
Generální projektant		<div>SAMSON PRAHA, spol. s r.o. Štěpánská 642/41, 110 00 Praha 1 +420 224 828 221 samsonpraha@samsonpraha.cz</div>	
Název díla:		Paré:	
Rekonstrukce nástupiště v ŽST Bezručice Nástupiště a přístupová komunikace			
Odpovědný projektant: Ing. Otakar Hasík		+420 737 226 778 hasik@samsonpraha.cz	
Vypracoval: Ing. Petra Hájková		Kontrola: Ing. Otakar Hasík	
Stupeň: DSP		Zakázkové číslo: E618-S-4241/2017/sij	
Datum: 02/2019		Počet formátů: 4x A4	
Měřítko: 1:250		Zpracovatel částí: <div>SAMSON PRAHA, spol. s r.o. Štěpánská 642/41, 110 00 Praha 1 +420 224 828 221 samsonpraha@samsonpraha.cz</div>	
Název přílohy:		Část:	Číslo přílohy:
Situace (s kolmým parkováním)		E.1.2	002