


SITUACE POV


SITUACE 1 - REKONSTRUOVANÉ STAVEBNÍ OBJEKTY

1:1500

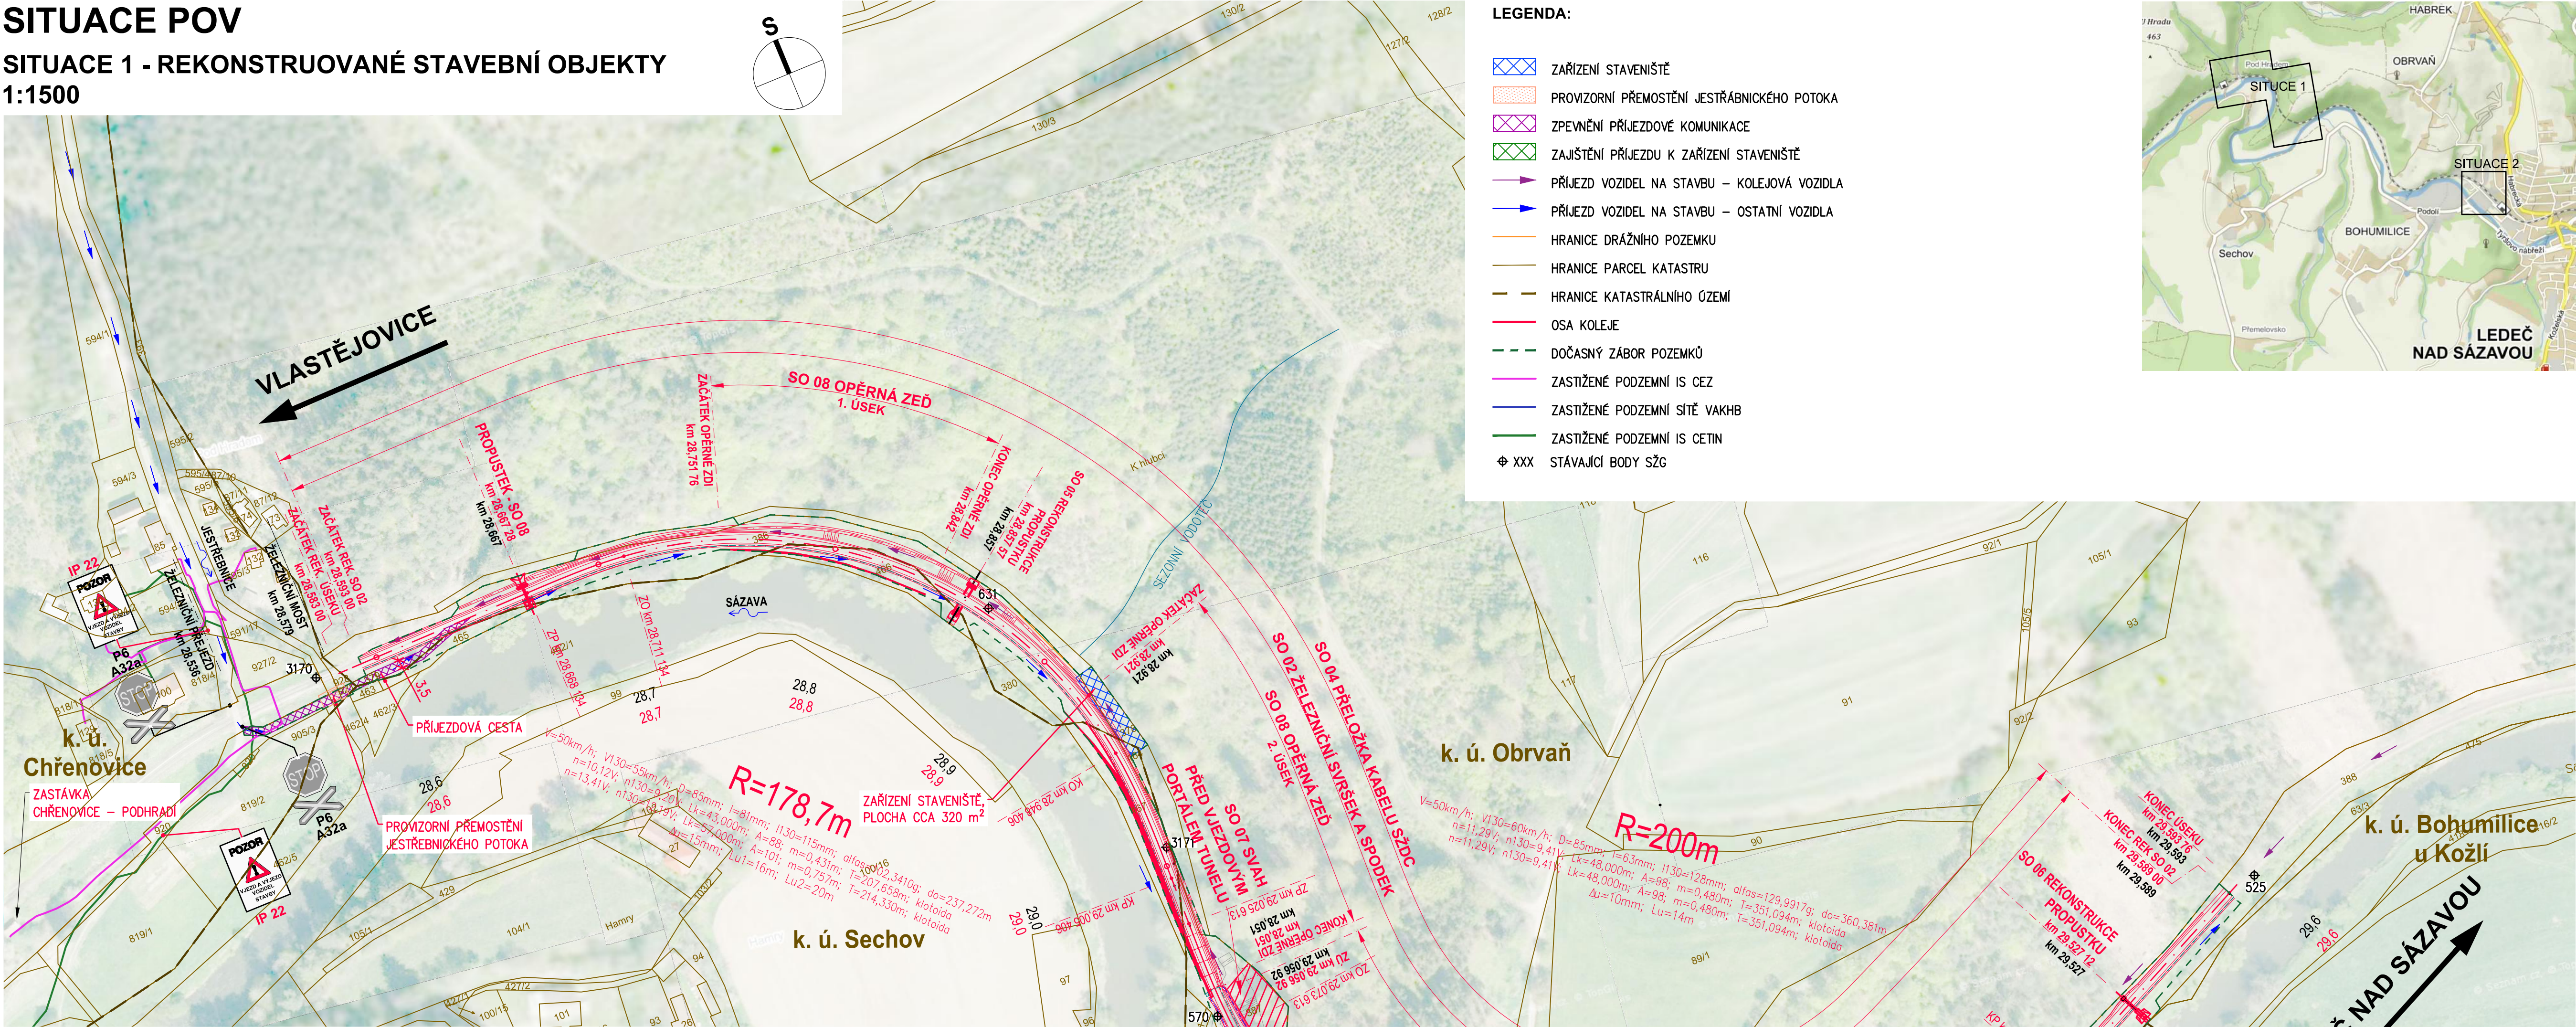

SITUACE 2 - ZAŘÍZENÍ STAVENÍŠTĚ LEDEČ N. SÁZAVOU


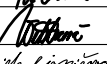

1:1500

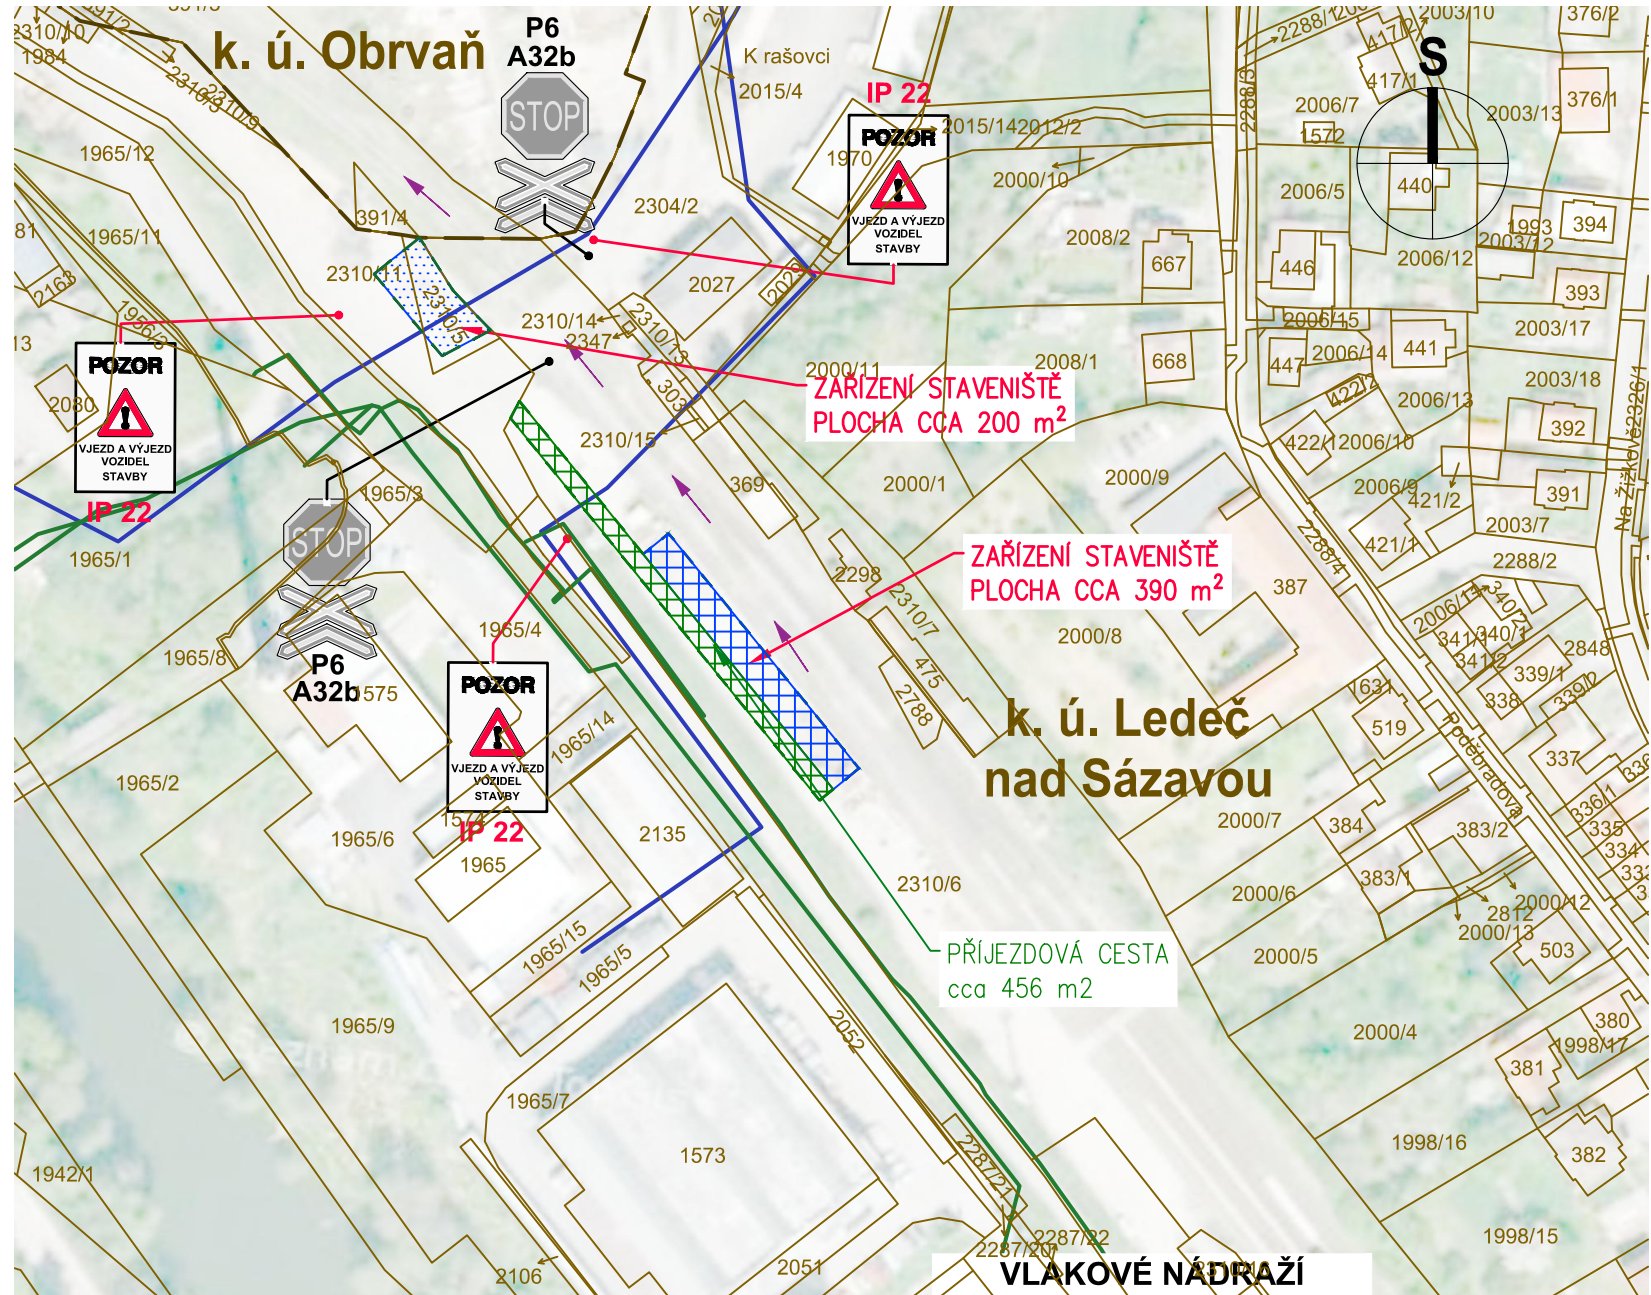

DOČASNÝ ZÁBOR POZEMKŮ						
Parcelní číslo	Katastrální území	Výměra [m]	Způsob využití	Druh pozemku	Vlastnické právo / právo hospodařit s majetkem státu	Způsob ochrany nemovitosti
378	Obrvaň (636371)	1973	ostatní komunikace	ostatní plocha	Město Ledec nad Sázavou, Husovo náměstí 7, 58401 Ledec nad Sázavou	Nejsou evidovány žádné způsoby ochrany.
379		30				
386		5384			Česká republika / Správa železniční dopravní cesty, státní organizace, Dílčedná 1003/7, Nové Město, 11000 Praha 1	
387		1535				
388		18824				
463	Sechov (672092)	54	ostatní komunikace	ostatní plocha	Obec Kožlí, č. p. 156, 58293 Kožlí	
464		141				
465		285			Česká republika, Správa železniční dopravní cesty, státní organizace, Dílčedná 1003/7, Nové Město, 11000 Praha 1	
466		769				
467		1144				
905/1	Chřenovice (658014)	2006	koryto vodního toku přirozené nebo upravené	vodní plocha	Česká republika / Lesy České republiky, s.p., Přemyslova 1106/19, Nový Hradec Králové, 50008 Hradec Králové	
920		1012	ostatní komunikace		Obec Chřenovice, č. p. 1, 58401 Chřenovice	
921	29	ostatní plocha		Česká republika, Správa železniční dopravní cesty, státní organizace, Dílčedná 1003/7, Nové Město, 11000 Praha 1		
927/1	26530		dráha	Česká republika, Správa železniční dopravní cesty, státní organizace, Dílčedná 1003/7, Nové Město, 11000 Praha 1		
2310/11	Ledec n. S. (679712)	3137		dálnice	dráha	
2310/5		217				
2310/6		14703	České dráhy, a.s., nádraží Ludvíka Svobody 1222/12, Nové Město, 11000 Praha 1			

DOTČENÉ PARCELY DLE KATASTRU NEMOVITOSTÍ ZE DNE 15.04.2019.



Souřadnicový systém S-JTSK				PO PŘÍPOMÍNKOVÉM ŘÍZENÍ			
Výškový systém Bpv							
VEDOUČÍ PROJEKTU	ING. JAROSLAV LAČINA				AMBERG ENGINEERING s.r.o.		
ZODPOVĚDNÝ PROJEKTANT	ING. ALICE WETTEROVÁ				Přelidského 10, 252 02 Břežany Tel: +42 61 432 611		
VYPRACOVAL	Bc. JANA MICHALJANČOVÁ				E-mail: amberg-engineering.cz		
KONTROLOVAL	ING. VLASTIMIL HORÁK						
KRAJ VÝSOČNÁ	OKRES: HAVLČOVŮV BROD				Datum 07/2019		
OBJEDNATEL	SPRÁVA ŽELEZNIČNÍ DOPRAVNÍ CESTY, státní organizace				PÁNEŽ		
NÁZEV AKCE:	REKONSTRUKCE TUNELU EV.Č. 124 PODHRADSKÉHO NA TRATI TÚ 1733 KÁCOV - SVĚTLÁ NAD SÁZAVOU				FORMÁT 10x44		
ČÁST	F. ORGANIZACE VÝSTAVBY				MĚŘÍTKO 1:1500		
					STUPEŇ DÚSP		
PŘÍLOHA	SITUACE POV				Čís. ZAKÁZKY B342-4/2		
					ARCHIVNÍ Čís. 292		
				Čís. SOUPRAVY		Čís. PŘÍLOHY	
						F.3	