


SOUŘADNICOVÝ SYSTÉM: S-JTSK
VÝŠKOVÝ SYSTÉM: Bpv

SITUACE
M 1:500

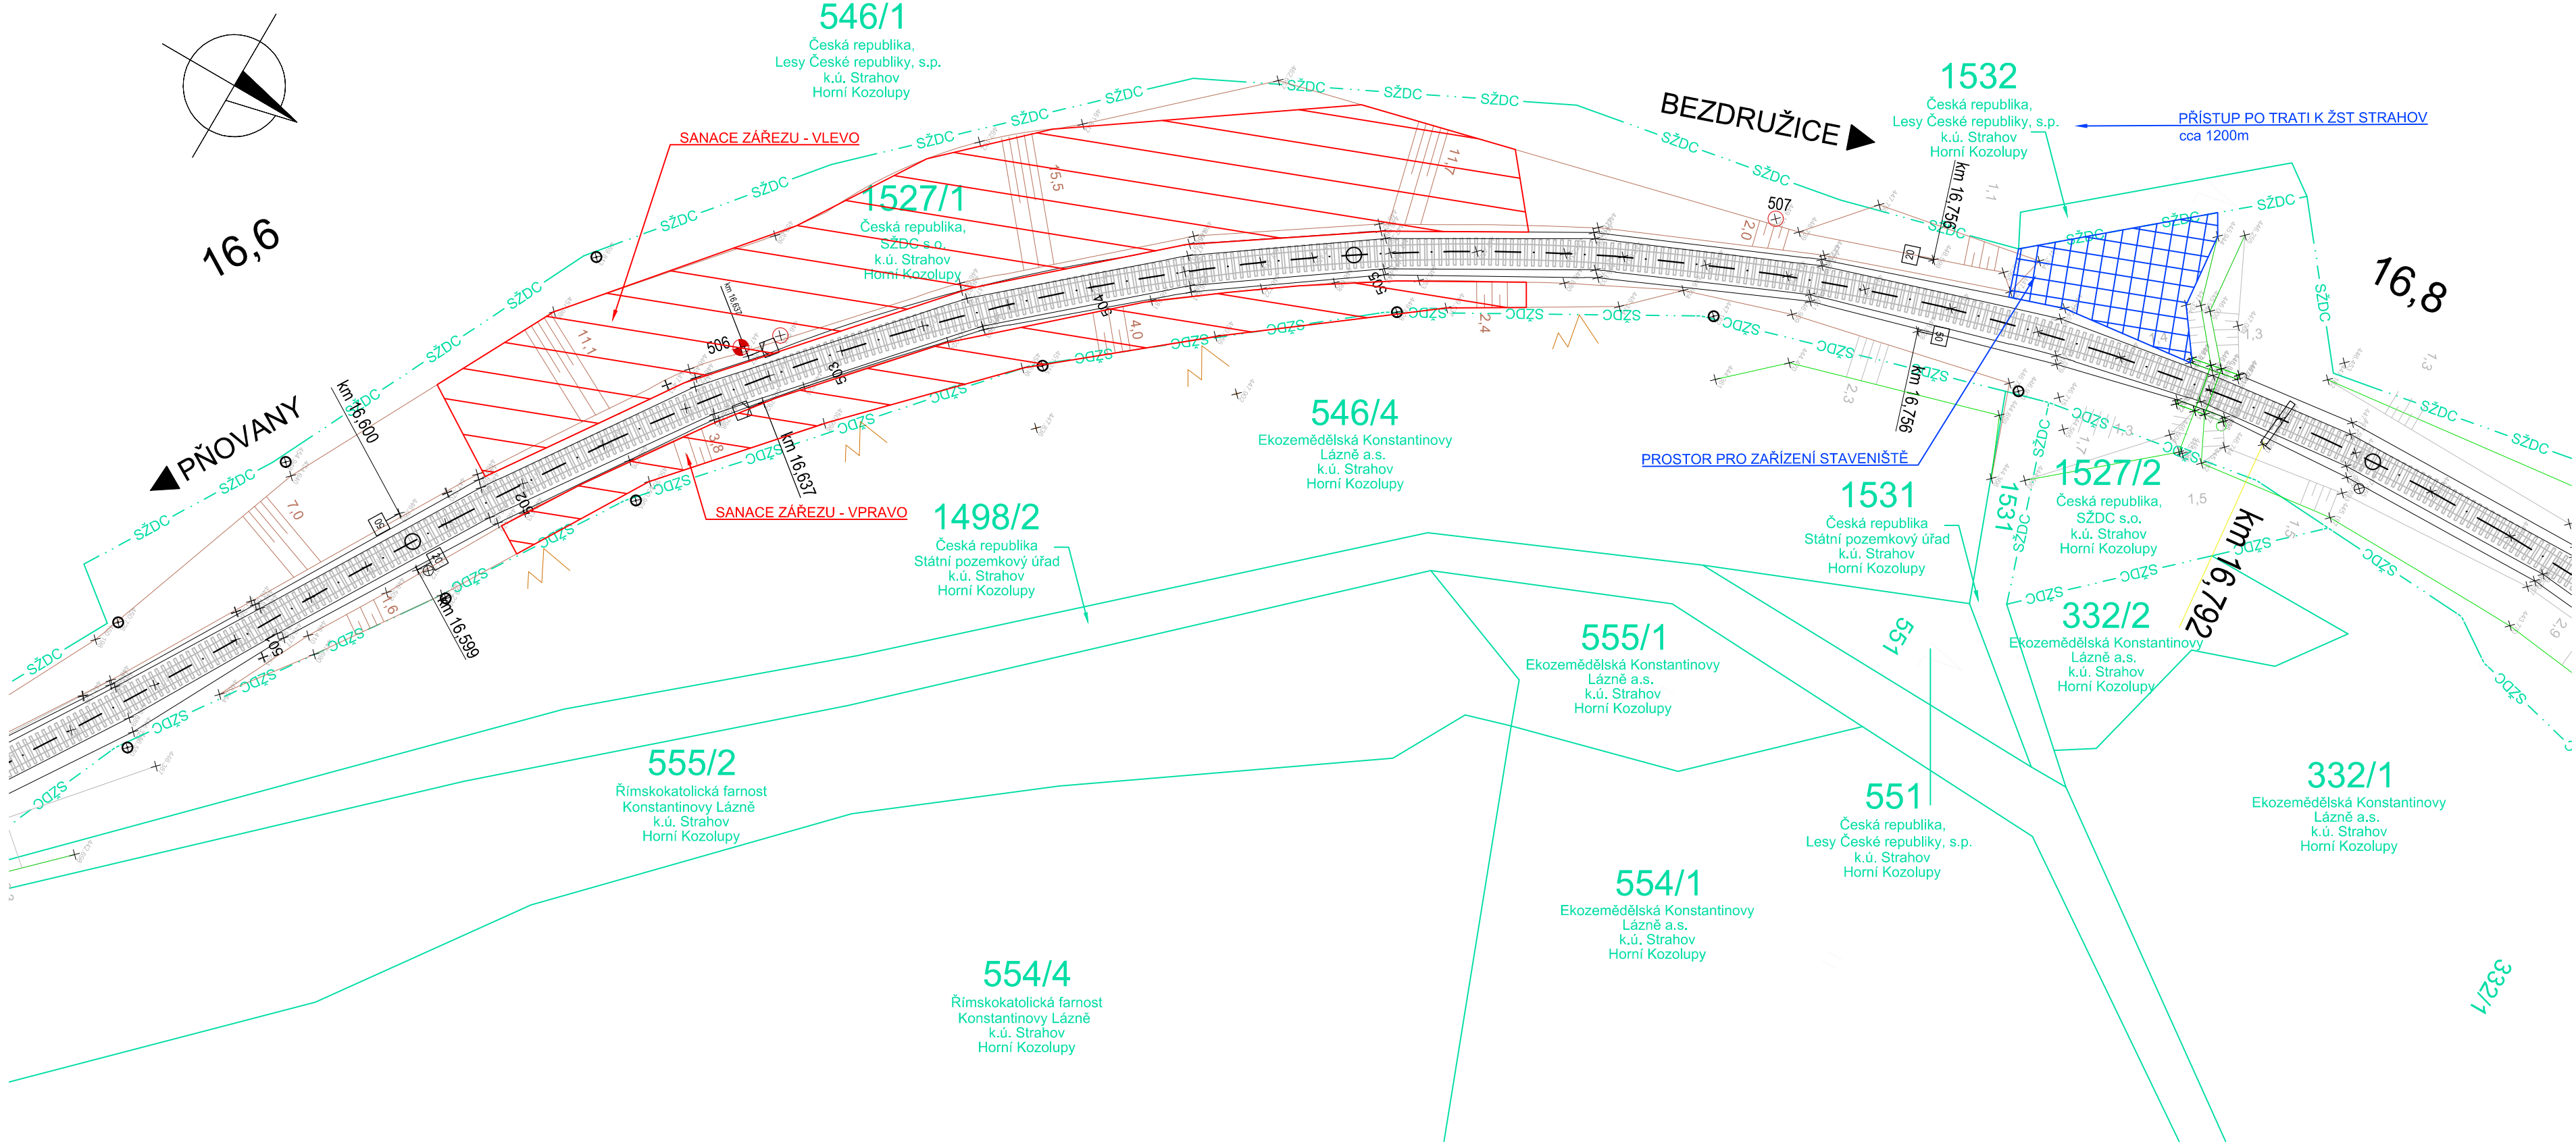


STAVBA:


Zvýšení stability skalních masivů na trati Pňovany -
Bezručice

OBJEDNATEL:

Správa železniční dopravní cesty, s.o.


Správa železniční dopravní cesty

Dlážděná 1003/7
110 00 Praha 1



DIPONT s.r.o., projektová a inženýrská činnost
Klíšská 1432/18, 400 01 Ústí nad Labem, CZ
E: dipont@dipont.cz, T: 00420 475 201 724

Zakázka:

D18111

Datum:

02/2019

ODP. PROJEKTANT STAVBY

VYPRACOVAL

TECHNICKÁ KONTROLA

Účel PD:

DUSP


ING. JAN GREPL


ING. JAN GREPL


ING. PETR NOVÁK

Měřítko:

1:500

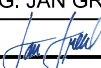

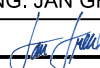



Formát:

4xA4

STAVBA:

Zvýšení stability skalních masivů na trati
Pňovany - Bezručice

Část:

C.3

Paré:

PŘÍLOHA:

KOORDINAČNÍ SITUACE - SO 105

Příloha:

5