



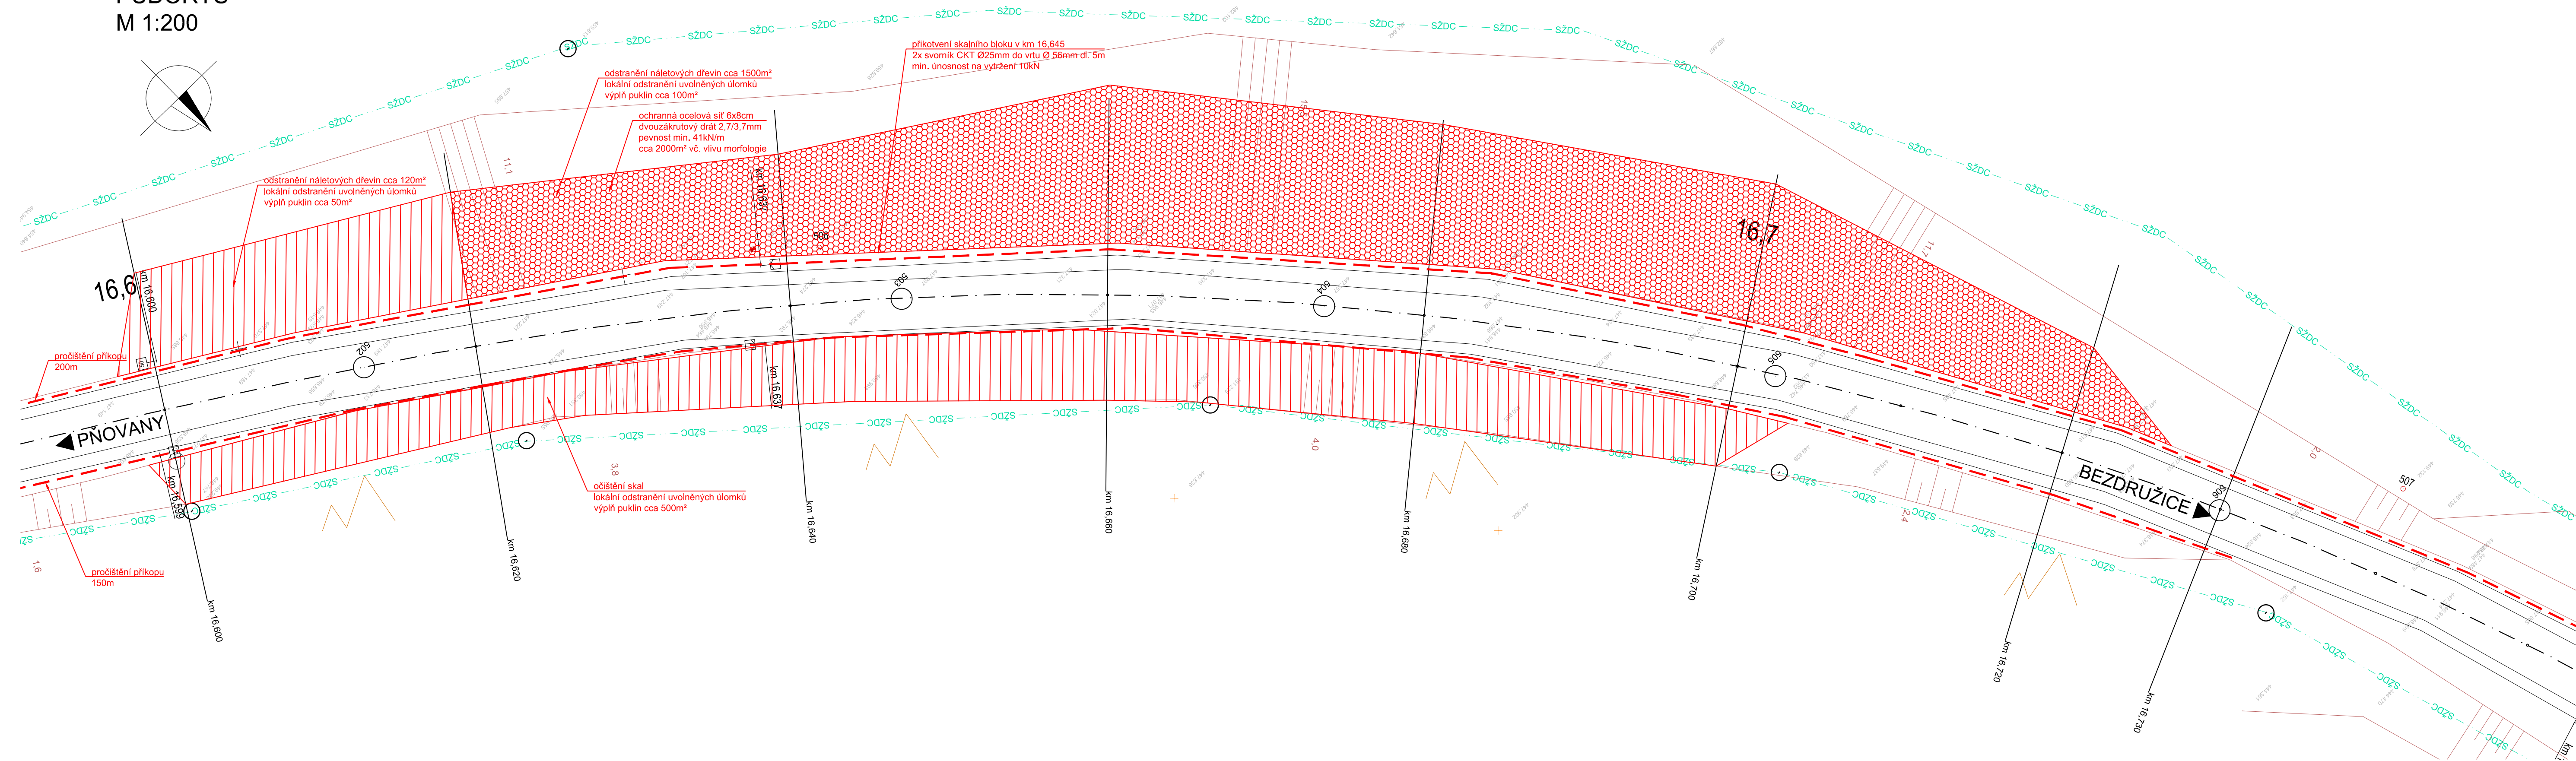

PŮDORYS
M 1:200

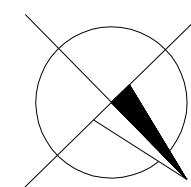

SOUŘADNICOVÝ SYSTÉM: S-JTSK
VÝŠKOVÝ SYSTÉM: Bpv

STAVBA: Zvýšení stability skalních masivů na trati Pňovany - Bezdrůžice			
OBJEDNATEL: Správa železniční dopravní cesty, s.o.		Dílažděná 1003/7 110 00 Praha 1	
			
		Zakázka: D18111	Datum: 05/2019
ODP. PROJEKTANT STAVBY	VYPRACOVAL	TECHNICKÁ KONTROLA	Účel PD: DÚSP
ING. JAN GREPL	ING. JAN GREPL	ING. PETR NOVÁK	Měřítko: 1:200
OBJEKT: SO 105 - Sanace skalních masivů v km 16,60 - 16,75 vpravo, vlevo		Formát: 5xA4	Paré:
PŘÍLOHA: Dispozice - půdorys		Část: D.2	Priloha: 5.2