


OPRAVA MOSTU V KM 95,596 TRATI OLOMOUC - NEZAMYSLICE

SO 14-19-01 DÚ BLATEC - OLOMOUC HL.N., MOST V KM 95,596

SITUACE M 1:500

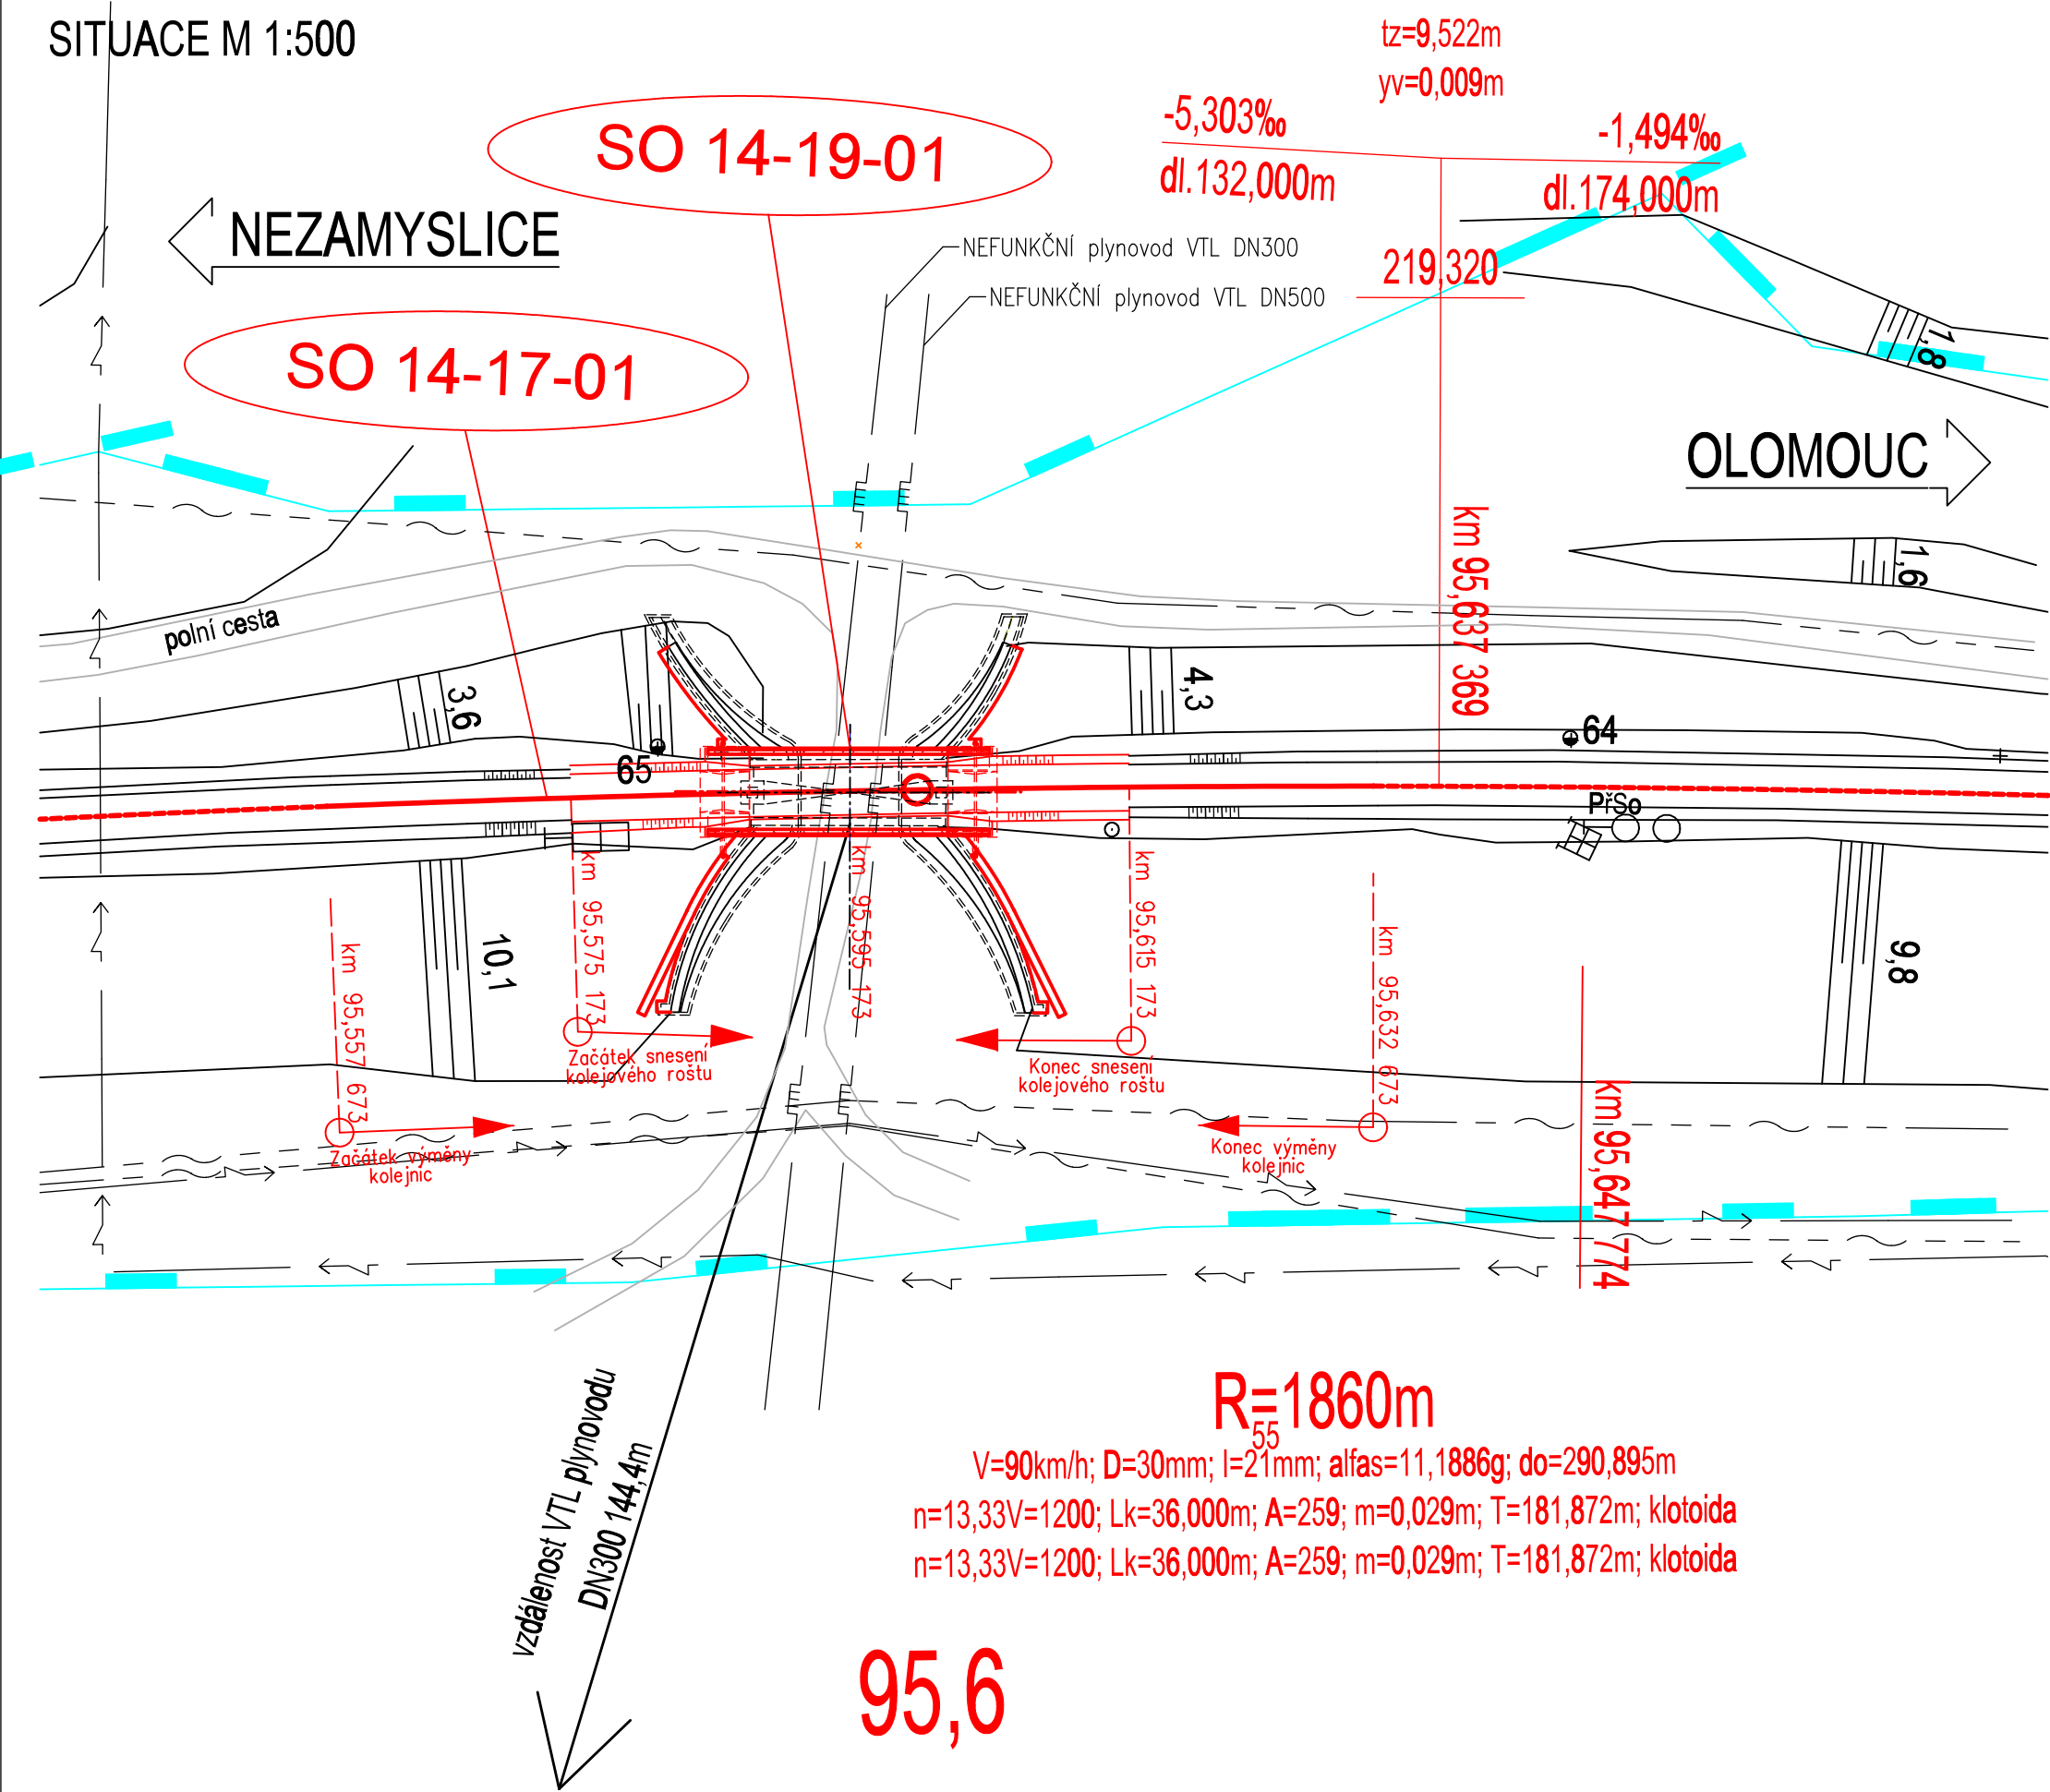

Legenda koordinační situace

- stávající hranice SŽDC s.o.
- stávající hranice katastrální mapy
- hranice katastrálního území
- stávající stav
- kolejové řešení, mostní a pozemní objekty
- směrová a výšková úprava st. koleje
- trativody
- silnoproudá zařízení
- sdělovací zařízení
- zabezpečovací zařízení
- multitrasa (sděl. + zab. zařízení)
- kanalizace
- oplocení
- demolice
- související/jiné investiční akce
- zábór pozemků

Související SO

SO 14-17-01 ŽELEZNIČNÍ SPODEK A SVRŠEK

- km 95,600 000 staničení – stávající kilometráž
- km 70,900 000 staničení – nová kilometráž
- km 70,900 000 staničení – nová kilometráž (související investice)

Legenda stávajících sítí:

Mimodrážní sítě:

- sdělovací vedení
- kanalizace
- kanalizace – jednotná
- kanalizace – splašková
- kanalizace – přípojky
- vodovod
- plynovod STL
- plynovod VTL
- silnoproud NN
- silnoproud VN
- silnoproud VN

Drážní sítě:

- sděl. vedení – ČD Telematika
- zabezp. vedení – SŽDC SSZT
- silnoproud – SŽDC SEE



			ČÍSLO SOUPRAVY:
		PO PŘIPOMÍNKOVÉM ŘÍZENÍ	
REVIZE Č.	DATUM	ZMĚNA	



MORAVIA CONSULT Olomouc a.s.
LEGIONÁŘSKÁ 1085/8 , 779 00 Olomouc

tel.: +420 585 570 444
IDS: kje9md
e-mail: moravia@moravia.cz
http://www.moravia.cz

OBJEDNATEL		 Správa železniční dopravní cesty, státní organizace v zastoupení: SŽDC, s.o., Stavební správa východ, Nerudova 1, 772 58 Olomouc
HLAVNÍ INŽENÝR PROJEKTU	ING. BRONISLAV ZAVADIL	G. ŘEDITEL MORAVIA CONSULT Olomouc a.s. ING. VÁCLAV KRATOCHVÍL
ODPOVĚDNÝ PROJ. OBJ., PS	NAVRHL, VYPRACOVAL	KONTROLOVAL
ING. BRONISLAV ZAVADIL	ING. BRONISLAV ZAVADIL	ING. LADISLAV DORAZIL
KRAJ: OLOMOUCKÝ	POVĚŘENÝ OÚ: OLOMOUC	OBEC: OLOMOUC NEMILANY
"Oprava mostu v km 95,596 trati Olomouc - Nezamyslice" SO 14-19-01 DÚ Blatec - Olomouc hl.n., most v km 95,596		ZAK. ČÍSLO MCO 17-046-235-PS
		ÚČEL PROJEKT
		DATUM SRPEN 2017
		FORMÁT 3 A4
		MĚŘÍTKO 1:500
SITUACE		ČÁST E.1.4 POŘ.Č. 2.1