



OPRAVA MOSTU V km 95,596 TRATI OLOMOUC – NEZAMYSLICE
SO 14–19–01 DÚ Blatec – Olomouc hl.n., most v km 95,596
VÝKRES TVARU ŘÍMSY PŘECHODOVÉ ZÍDKY 1:50, 1:10


ŘÍMSA VLEVO TRATI 1:50
POHLED

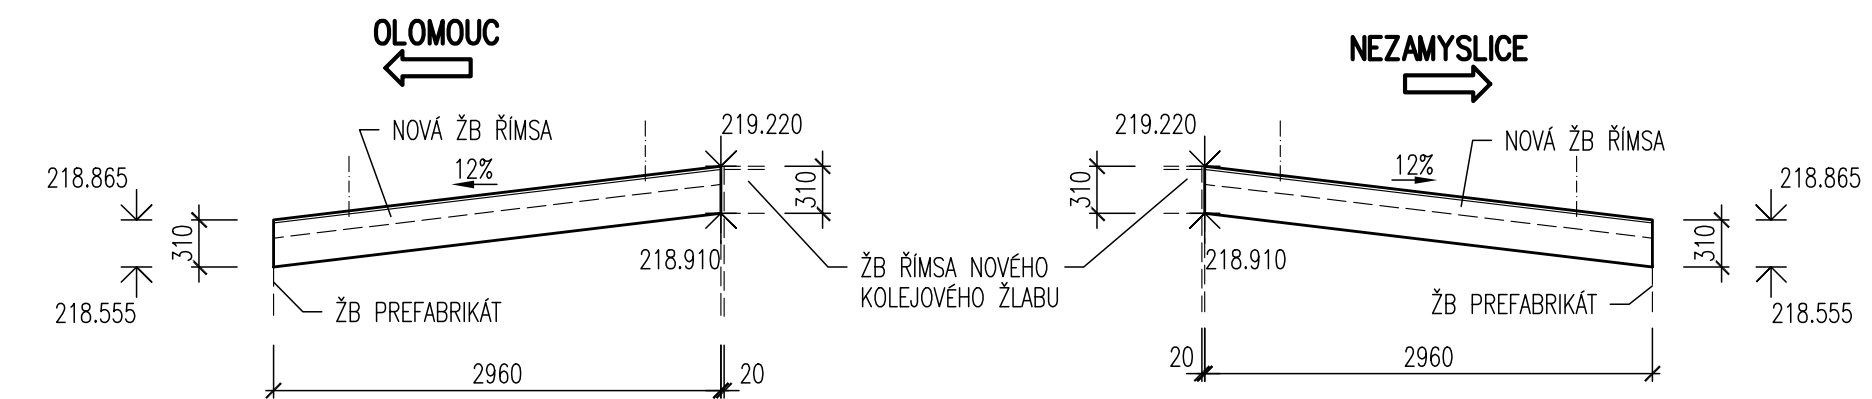


PŮDORYS

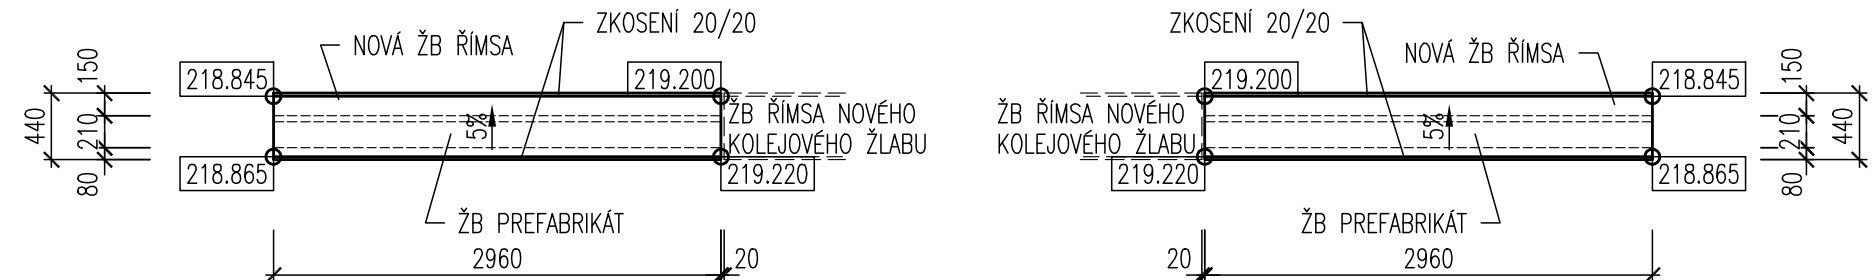

ŘÍMSA VPRAVO TRATI 1:50
POHLED

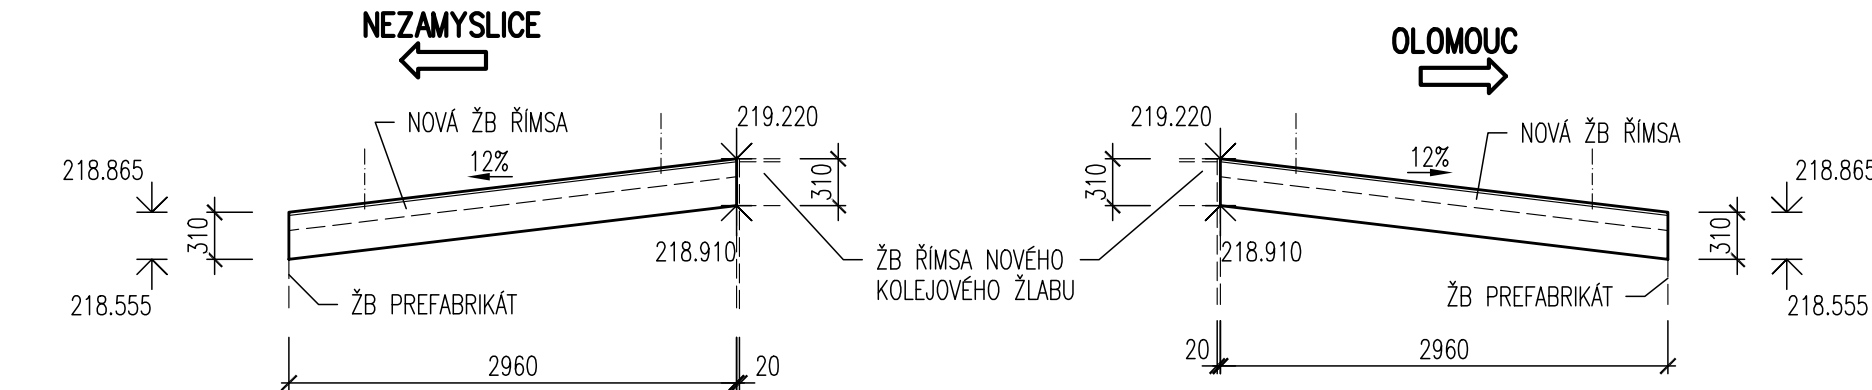


PŮDORYS

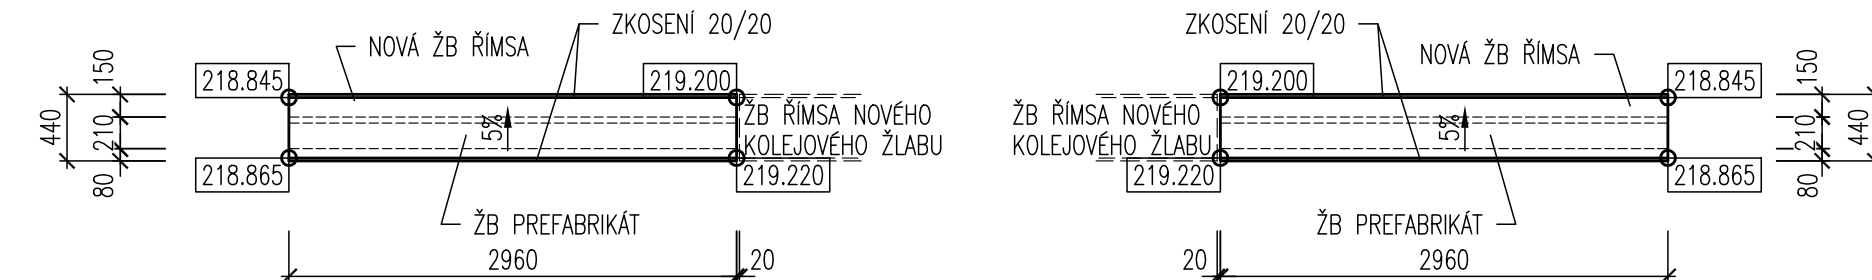


BETON C30/37–XC4+XF4(TKP 17),D_{max}=16, Cl=0.4, S3
KUBATURA BETONU 1ks ŘÍMSY – 0.273m³
KUBATURA BETONU CELKEM (4ks) – 1.092m³


DETAIL ŘÍMSY VLEVO TRATI 1:10

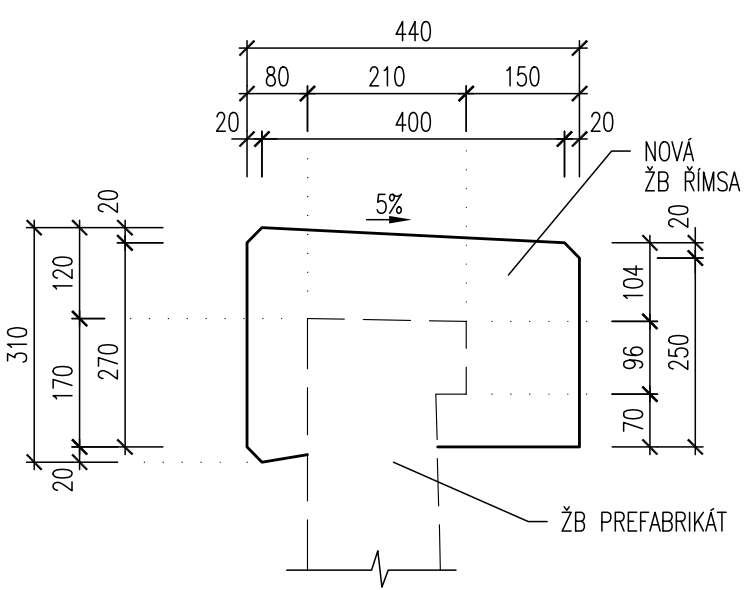

DETAIL ŘÍMSY VPRAVO TRATI 1:10

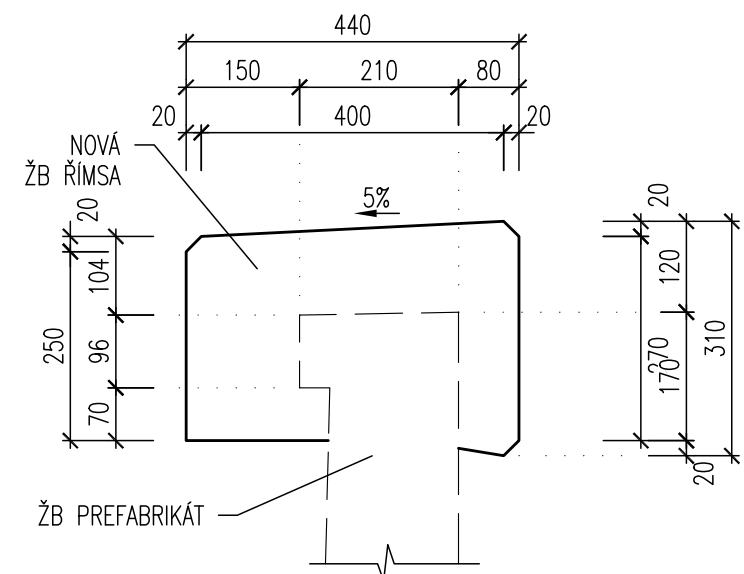


			ČÍSLO SOUPRAVY:
REVIZE Č.	DATUM	ZMĚNA	



MORAVIA CONSULT Olomouc a.s.
LEGIONÁŘSKÁ 1085/8 , 779 00 Olomouc

tel.: +420 585 570 444
IDS: kjee9md
e-mail: moravia@moravia.cz
http://www.moravia.cz

 Správa železniční dopravní cesty, státní organizace		
HLAVNÍ INŽENÝR PROJEKTU	ING. BRONISLAV ZAVADIL	G. ŘEDITEL MORAVIA CONSULT Olomouc a.s. ING. VÁCLAV KRATOCHVÍL
ODPOVĚDNÝ PROJ. OBJ., PS	NAVRHL, VYPRACOVAL	KONTROLOVAL
ING. BRONISLAV ZAVADIL	ING. BRONISLAV ZAVADIL	ING. LADISLAV DORAZIL
KRAJ: OLOMOUCKÝ	POVĚŘENÝ OÚ: OLOMOUC	OPEC: OLOMOUC NEMILANY
"Oprava mostu v km 95,596 trati Olomouc - Nezamyslice" SO 14-19-01 DÚ Blatec - Olomouc hl.n., most v km 95,596		ZAK. ČÍSLO MCO 17-046-235-PS
		ÚČEL PROJEKT
		DATUM SRPEN 2017
		FORMÁT 3 x A4
		MĚŘÍTKO 1:50, 1:10
VÝKRES TVARU ŘÍMSY PŘECHODOVÉ ZÍDKY		ČÁST E.1.4 POŘ.Č. 2.5.4