



CELKOVÁ SITUACE, M 1:40 000

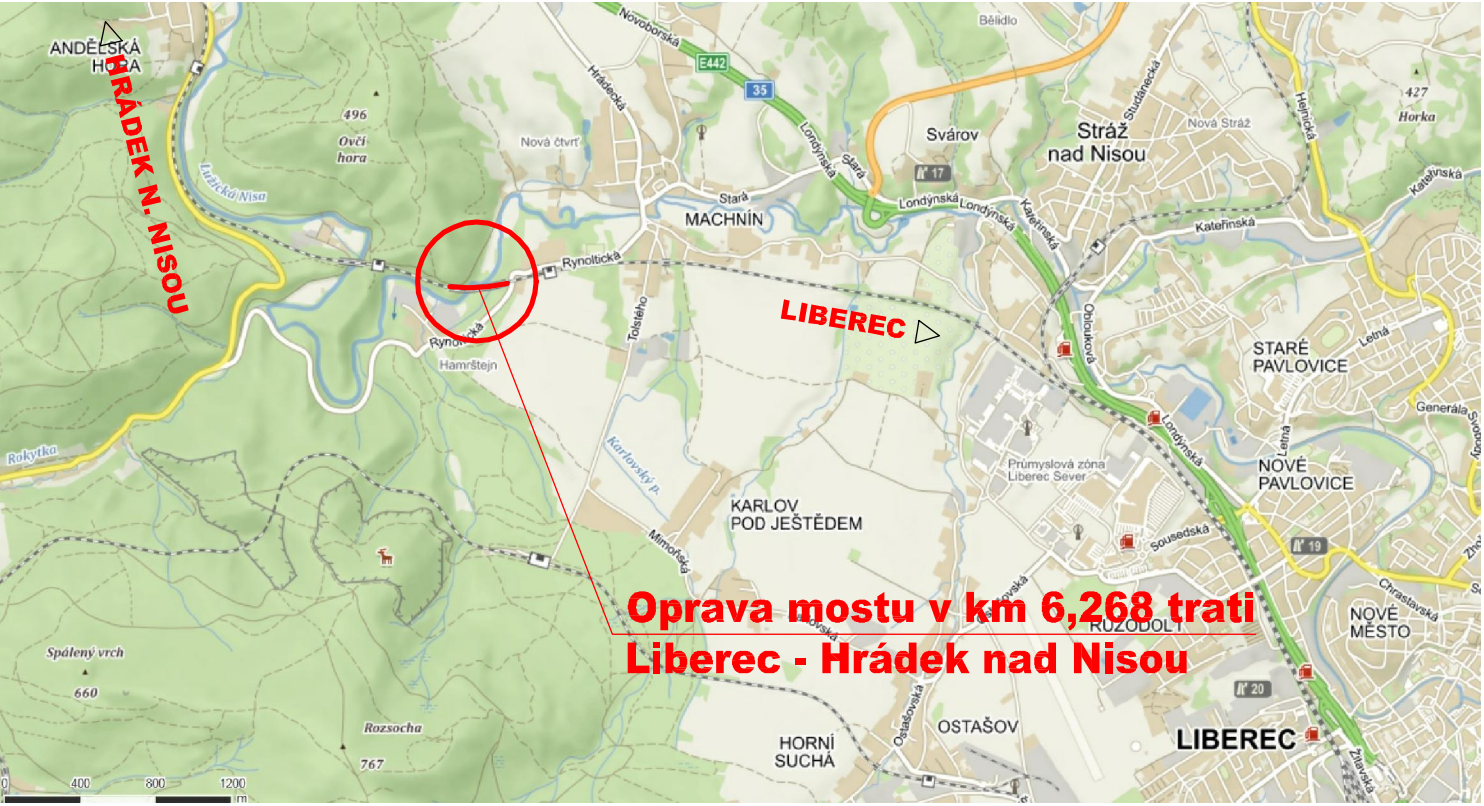

ORTHOFOTO + KATASTRÁLNÍ MAPA, M 1:1250

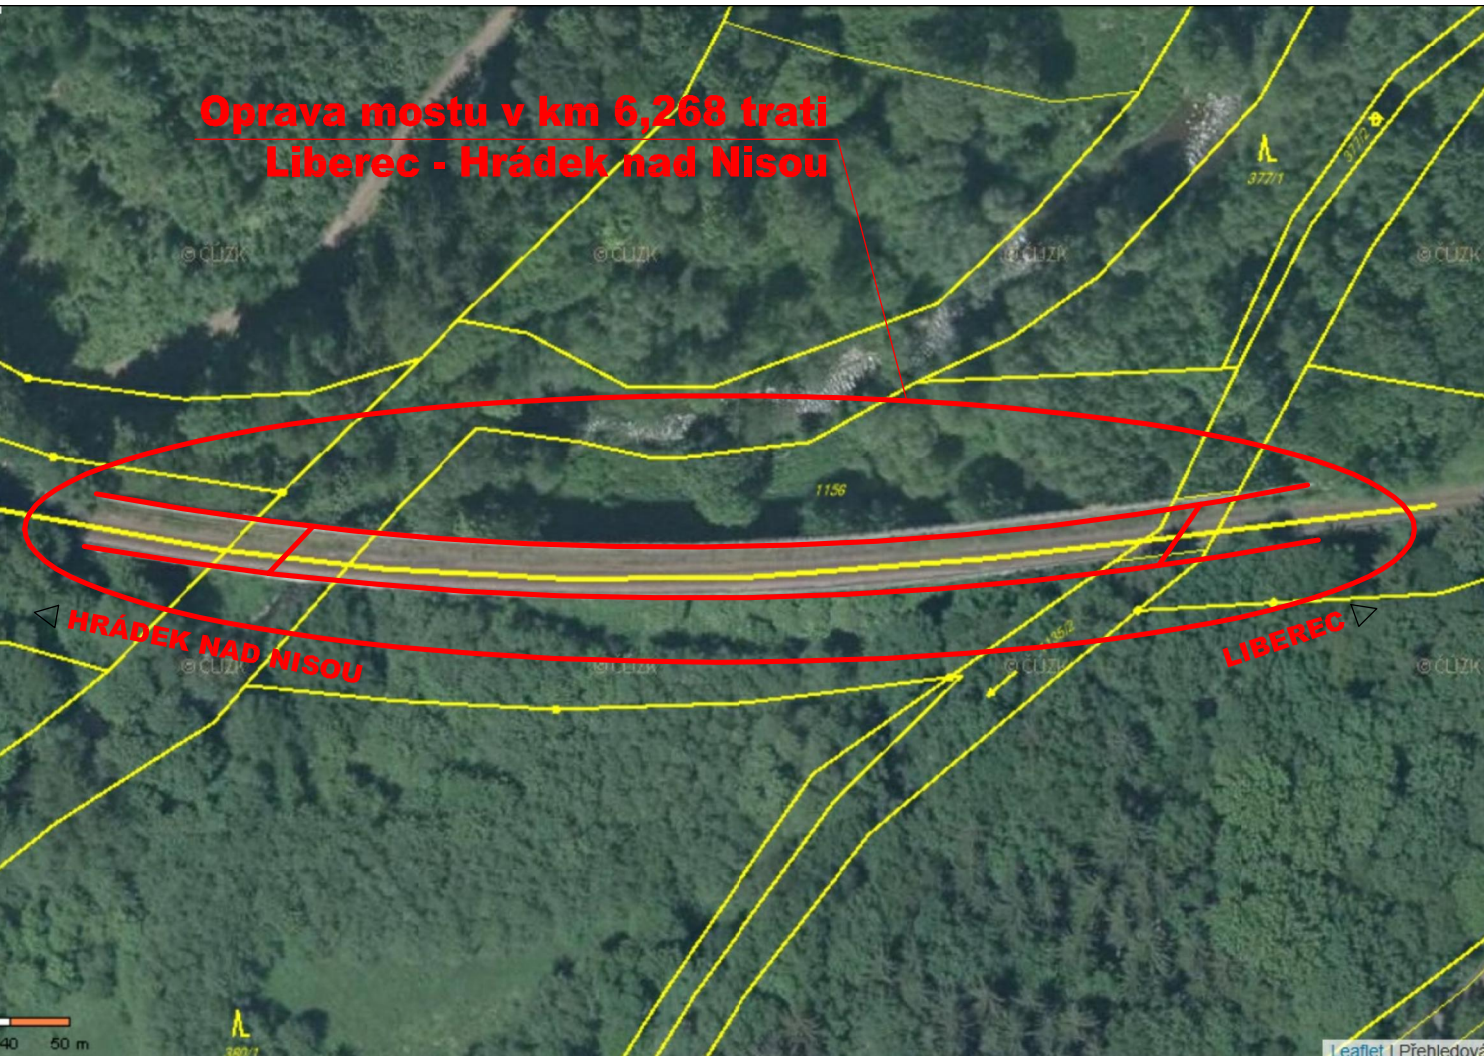

Souřadnicový systém S-JTSK, Výškový systém Bpv				
Vypracoval: Ing. Karel Krčma	Zodp. projektant: Ing. Ivan Šír	Kontroloval: Ing. Jan Fiala		
Kraj: Kraj Liberecký	Traťový úsek/Obec: Liberec - Zittau (DBAG)			
Investor Správa železniční dopravní cesty, státní organizace				
Oprava mostu v km 6,268 trati Liberec - Hrádek nad Nisou			Formát	2xA4
			Datum	02/2018
			Účel	DPS
			Č. zakázky	
			Změna	Č. kopie
Měřítko 1:200				
Obsah výkresu: PŘEHLEDNÁ SITUACE UMÍSTĚNÍ STAVBY			Část dokumentace C.	Č. výkresu 1