


PŮDORYS
M 1:50

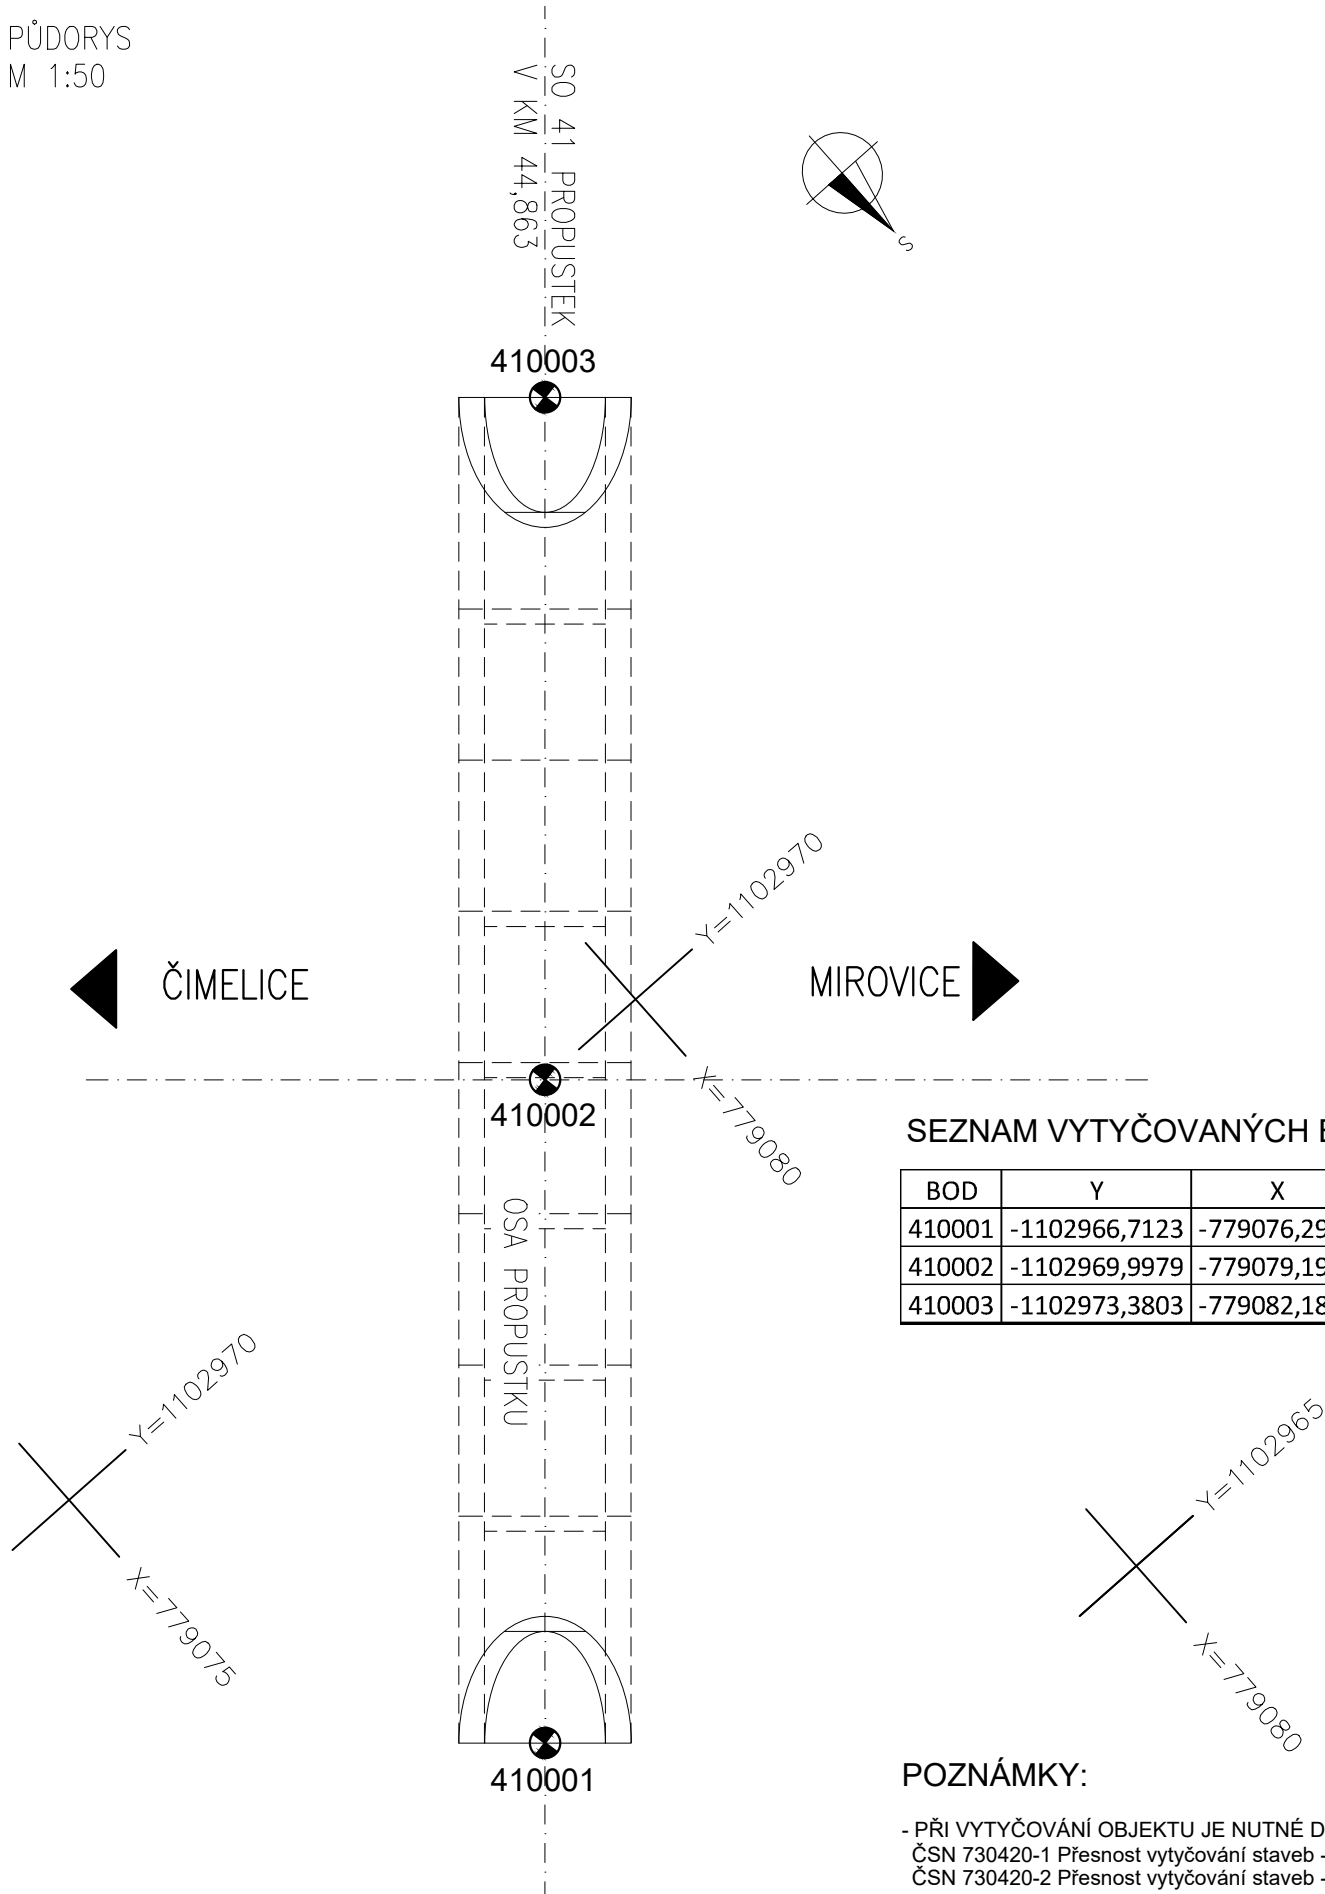

SEZNAM VYTYČOVANÝCH BODŮ

BOD	Y	X	Z	POPIS
410001	-1102966,7123	-779076,2943	435,497	Osa propustku vpravo - výtok
410002	-1102969,9979	-779079,1981	435,541	Osa křížení - dno
410003	-1102973,3803	-779082,1874	435,586	Osa propustku vlevo - vtok


POZNÁMKY:

- PŘI VYTYČOVÁNÍ OBJEKTU JE NUTNÉ DODRŽET NÁSLEDUJÍCÍ NORMY
ČSN 730420-1 Přesnost vytyčování staveb - Část 1: Základní požadavky
ČSN 730420-2 Přesnost vytyčování staveb - Část 2: Vytyčovací odchylky


POZNÁMKY:

PLOCHY, KTERÉ PŘIJDOU TRVALE DO STYKU SE ZEMNÍ VLHKOSTÍ,
BUDOU OPATŘENY NÁTĚREM PROTI ZEMNÍ VLHKOSTI:
1x Apl - min. 0,3kg/m2 + 2x Aln - min. 0,3kg/m2

PŘÍČNÝ ŘEZ
M 1:50

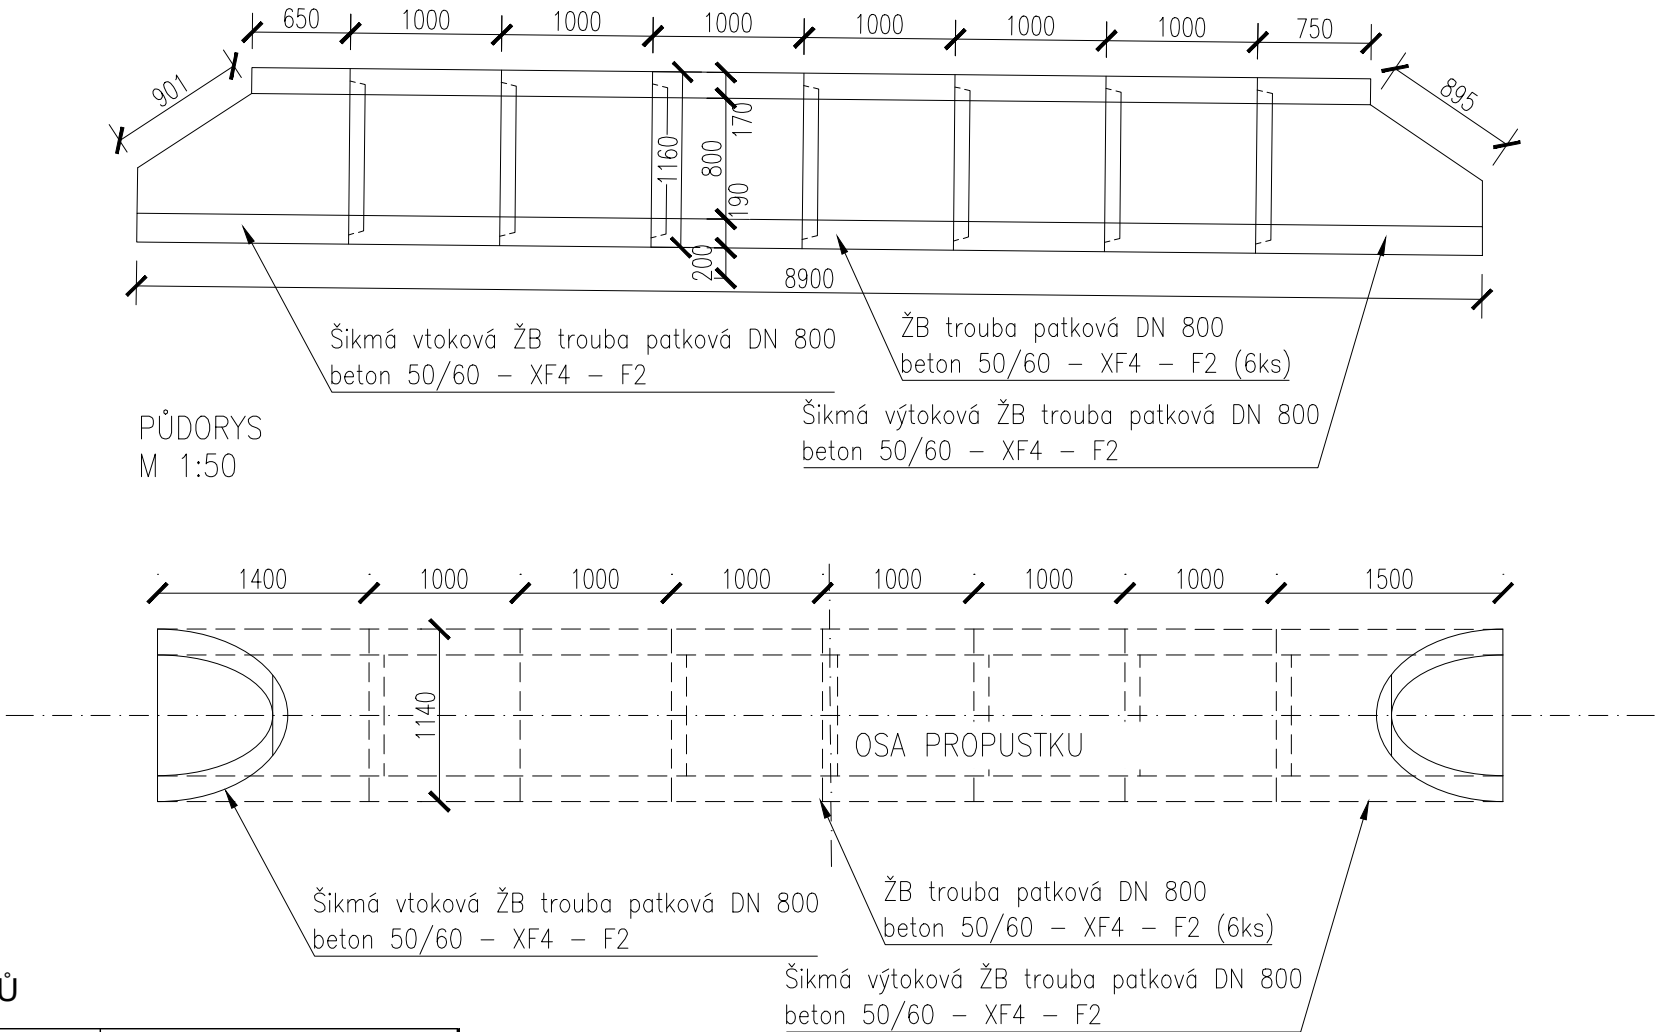

PODÉLNÝ ŘEZ
M 1:50

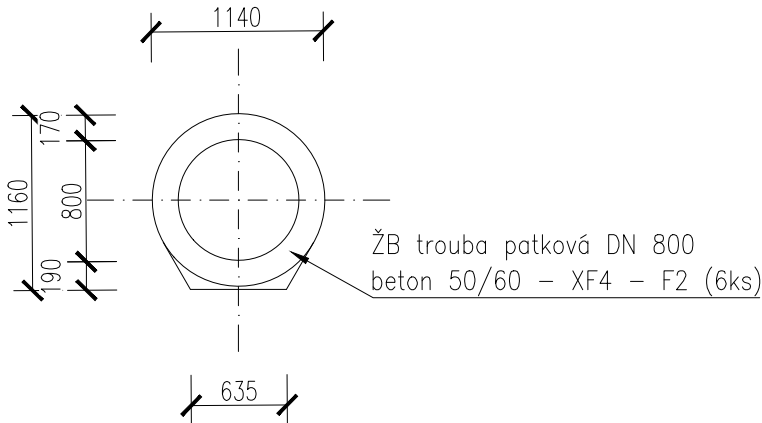

SPECIFIKACE









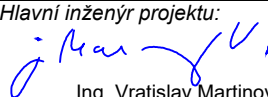
BETON
-ŽB PATKOVÁ TROUBA

C 50/60 - XF4 - F2
Kamenivo podle ČSN EN 12620 s dostatečnou mrazuvzdorností

SO 41 Propustek v ev. km 44,882

Souřadnicový systém: S-JTSK

Výškový systém: Bpv

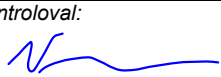Přehled verzí přílohy				
Číslo	Datum	Popis změny	Jméno	Podpis
R2	10.09.2019	Čistopis projektové dokumentace	Vaněk	
R1	10.06.2019	Odevzdání dokumentace DUSP k připomínkám	Vaněk	
Zadavatel: Správa železniční dopravní cesty, státní organizace Dlážděná 1003/7, Praha 1 - Nové Město 110 00 SŽDC s.o., Stavební správa západ Sokolovská 278/1955, Praha 9 190 00				
Zhotovitel: ATE, s. r. o. Wolkerova 2425/14, 350 02 Cheb IČ: 48360473 tel.: 354 435 070 www.atecheb.cz ate@atecheb.cz				
Zpracovatel části: PROJEKT servis spol. s r.o. U Elektry 830/2b 198 00 Praha 9-Hloubětín IČ: 49823141 www.projekt-servis.cz info@projekt-servis.cz				
Vypracoval:  Šimon Vaněk		Kontroloval:  Ing. Bc. Martin Verner	Odpovědný projektant:  Ing. Bc. Martin Verner	Hlavní inženýr projektu:  Ing. Vratislav Martinovský
KRAJ: JIHOČESKÝ		OKRES: PÍSEK		OÚ: MIROVICE
Název akce: Výstavba PZS v km 42,904 (P512) a 44,858 (P514) trati Protivín - Zdice				
Obsah:	D.2 STAVEBNÍ ČÁST D.2.1 Inženýrské objekty D.2.1.4 Mosty, propustky a zdi SO 41 Propustek v ev. km 44,882		Číslo zakázky: 18804	
			Stupeň: DUSP	
			Datum: 09/2019	
			Měřítko: 1:50	
Příloha:	Vytyčení a tvar konstrukce		Formát: 3xA4	
			Verze: R2	Část: D.2.1.4
			Č. přílohy: 8	

Dokument lze užívat pouze ve smyslu příslušné smlouvy o dílo. Žádná jeho část nemůže být dle zákona č. 121/2000 Sb. kopírována nebo jiným způsobem rozšiřována bez souhlasu ATE, s. r. o.