


 





### DA BAREVNÉHO ROZLIŠENÍ OBJEKTŮ:

- STÁVAJÍCÍ KOLEJE A JINÉ STÁVAJÍCÍ OBJEKTY
- KATASTRÁLNÍ MAPA
- NOVÉ KOLEJE, KOMUNIKACE, MOSTY A POZEMNÍ STAVBY
- SANACE MOSTŮ
- PLYNOVOD
- VODOVODY
- KANALIZACE DEŠŤOVÁ
- KANALIZACE SPLAŠKOVÁ
- ZABEZPEČOVACÍ ZAŘÍZENÍ
- ODVODNĚNÍ KOLEJISŤE
- SILNOPROUD
- SĎELOVACÍ ZAŘÍZENÍ
- TRAKČNÍ VEDENÍ














-  NOVÁ VÝPRAVNÍ BUDOVA
-  PROVIZORNÍ ČEKÁRNA
-  DEMOLICE A DEMONTÁŽE
-  ÚPRAVA PLOCHY VEŘEJNÉ NAKLÁDKY
-  PLOCHY NÁSTUPIŠŤ, MOSTY
-  PROTIHLUKOVÁ STĚNA
-  VÝHLEDOVÁ INVESTICE MĚSTA - TERMINÁL KRÁLOVO POŘÍ

- HRANICE KATASTRŮ
- HRANICE OBVODU DRÁHY - POZEMEK SŽDC
- HRANICE OBVODU DRÁHY - POZEMEK ČD

DA STÁVAJÍCÍCH INŽENÝRSKÝCH SÍTÍ:


- SDĚLOVACÍ KABELY  
ZABEZPEČOVACÍ KABELY  
NN KABELY  
VN KABELY  
VVN KABELY  
VODOVOD  
KANALIZACE JEDNOTNÁ  
KANALIZACE DEŠŤOVÁ  
KANALIZACE SPLAŠKOVÁ  
NTL PLYNOVOD  
STL PLYNOVOD  
VTL PLYNOVOD

## DA PRVKŮ ŽIVOTNÍHO PROSTŘEDÍ

-  NRBK - NADREGIONÁLNÍ BIOKORIDOR
-  RBC - REGIONÁLNÍ BIOCENTRUM
-  RBK - REGIONÁLNÍ BIOKORIDOR
-  LBC - LOKÁLNÍ BIOKORIDOR NAVRŽENÝ
-  LBC - LOKÁLNÍ BIOKORIDOR FUNKČNÍ
-  NRBK - NADREGIONÁLNÍ BIOKORIDOR
-  ARCHEOLOGICKÉ LOKALITY
-  OCHRANÉ PÁSMO DŘEVY
-  PROTIHLUKOVÉ STĚNY - NÁVRH
-  VÝZNAMNÝ KRAJINNÝ PRVEK
-  TUNEL
-  POTENCIÁLNÍ SESUV/ODVAL
-  PAMÁTNÝ STROM



EVROPSKÁ UNIE  
Evropské strukturální a investiční fondy  
Operační program Doprava

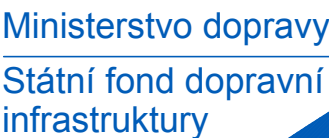


Ministerstvo dopravy  
Státní fond dopravní  
infrastruktury



*Správa železniční dopravní*

KLAD LISTU:

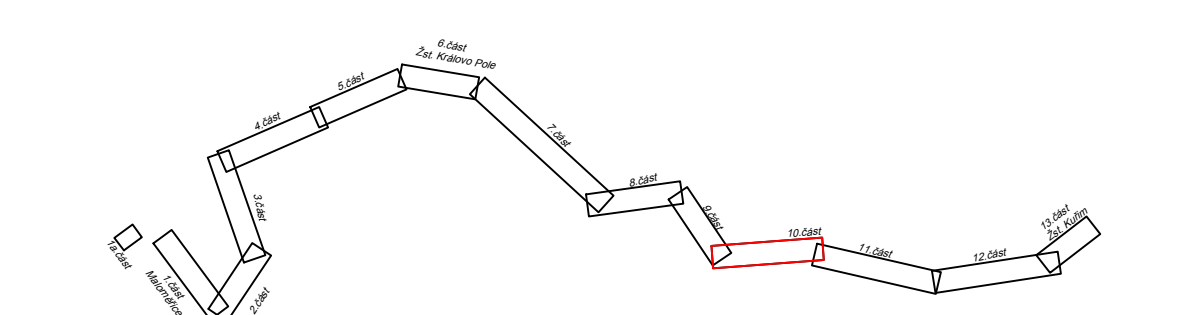 $\pm 0 = 222,30 \text{ mm.m}$ 

Část č. 10

Počet částí: 13

			ČÍSLO SOUPRAVY:
REVIZE Č.	DATUM	ZMĚNA	



**SUDOP BRNO, spol. s r.o.**  
Kounicova 26  
602 00 Brno



**SAGASTA, s.r.o.**  
Novodvorská 1010/14  
142 00 Praha 4

OBJEDNAVATEL:	SŽDC, s.o., Diebstejn 1003/7, 110 00 Praha 1 Stavěbní správa východ (organizační jednotka)		tel.: +420 257 625 804 E-mail: sudo@szdc-bno.cz
PROFESNÍ SKUPINA:	34 INŽENÝRING	VEDOUcí PROF. SKUPINY Ing. Kamil Chmela	GENERÁLNÍ ŘEDITEĽ Ing. Kamil Chmela
ODPOVĚDNÝ PROJ. KAZKY Ing. Miroslav Polák	ODPOVĚDNÝ PROJ. PS, SO Ing. Kamil Chmela	NÁVRH, VYPRACOVÁNÍ Barbora Těhlová	KONTROLOVÁNÍ Ing. Karel Pukl <i>[Signature]</i>
KRAJ: Jihomoravský	POVĚŘENÝ OŘ: Úřad m.č.m. Brno	Brno, Brno-Křtiny, Pole	STUPEŇ: DOR

REKONSTRUKCE ŽST. BRNO - KRÁLOVO POLE	ZAK. ČÍSLO 17003-01-1217	ARCH. ČÍSLO 2017230005
	MĚŘÍTKO 1 : 1000	POČET FORMÁTŮ 9 x A4
Koordinační situace stavby	DATUM:	03/2018
	ČÁST DOKUM. C.2.	PŘÍLOHA 1