



# Spolufinancováno Nástrojem Evropské unie pro propojení Evropy

Projekt „Modernizace železničního uzlu Pardubice“  
je spolufinancovaný Evropskou unií z programu Nástroj Evropské unie pro propojení Evropy (CEF).  
Za tuto publikaci odpovídá pouze její autor. Evropská unie nenese odpovědnost za jakékoli využití informací v ní obsažených.

## SO 02-55-03 ČÁST D.2.2.5

PO PŘIPOMÍNKÁCH 06/2019

VÝŠKOVÝ SYSTÉM Bpv SOUŘADNICOVÝ SYSTÉM S-JTSK  $\pm 0,000 = xxx,xx$  m n. m.

Číslo změny:	Obsah změny:	Datum změny:
01	-	-
02	-	-
03	-	-

Objednatel:



Správa železniční dopravní cesty, státní organizace  
Dlážděná 1003/7, 110 00 Praha 1

Stavební správa východ  
Nerudova 1, 772 58 Olomouc

Zhotovitel: Účastníci Společnosti "SP+SEU\_Uzel Pardubice\_P"



Správce:



SUDOP PRAHA a.s.  
Olšanská 1a, 130 80 Praha 3  
tel.: +420 267 094 111  
e-mail: praha@sudop.cz

Vedoucí týmu:

ING. DANIEL FILIP

Asistent vedoucího týmu:

ING. MONIKA POSPÍCHALOVÁ

Specialista profese:

ING. ARCH. JIŘÍ MAŠEK

Středisko:

PROJEKTOVÉ STŘEDISKO PLZEŇ

Vedoucí střediska:

ING. OTA HELLER

Odpovědný projektant SO, IO, PS:

ING. ANTONIE KRIEGEROVÁ

Vypracoval:

ING. ANTONIE KRIEGEROVÁ

Kontroloval:

ING. ARCH. JIŘÍ MAŠEK

Název akce:

**MODERNIZACE ŽELEZNIČNÍHO UZLU PARDUBICE**

Číslo smlouvy:

18-131.250

Projektový stupeň:

DSP + PDPS

Část:

SO 02-55-03 ŽST Pardubice hl. n., demolice skladišť  
na východním zhlaví

Datum:

07/2019

Číslo části:

SO 02-55-03

Název přílohy:

**VÝKRESOVÁ ČÁST**

Měřítko:


-

Počet formátů:

-


Číslo přílohy:

**2**

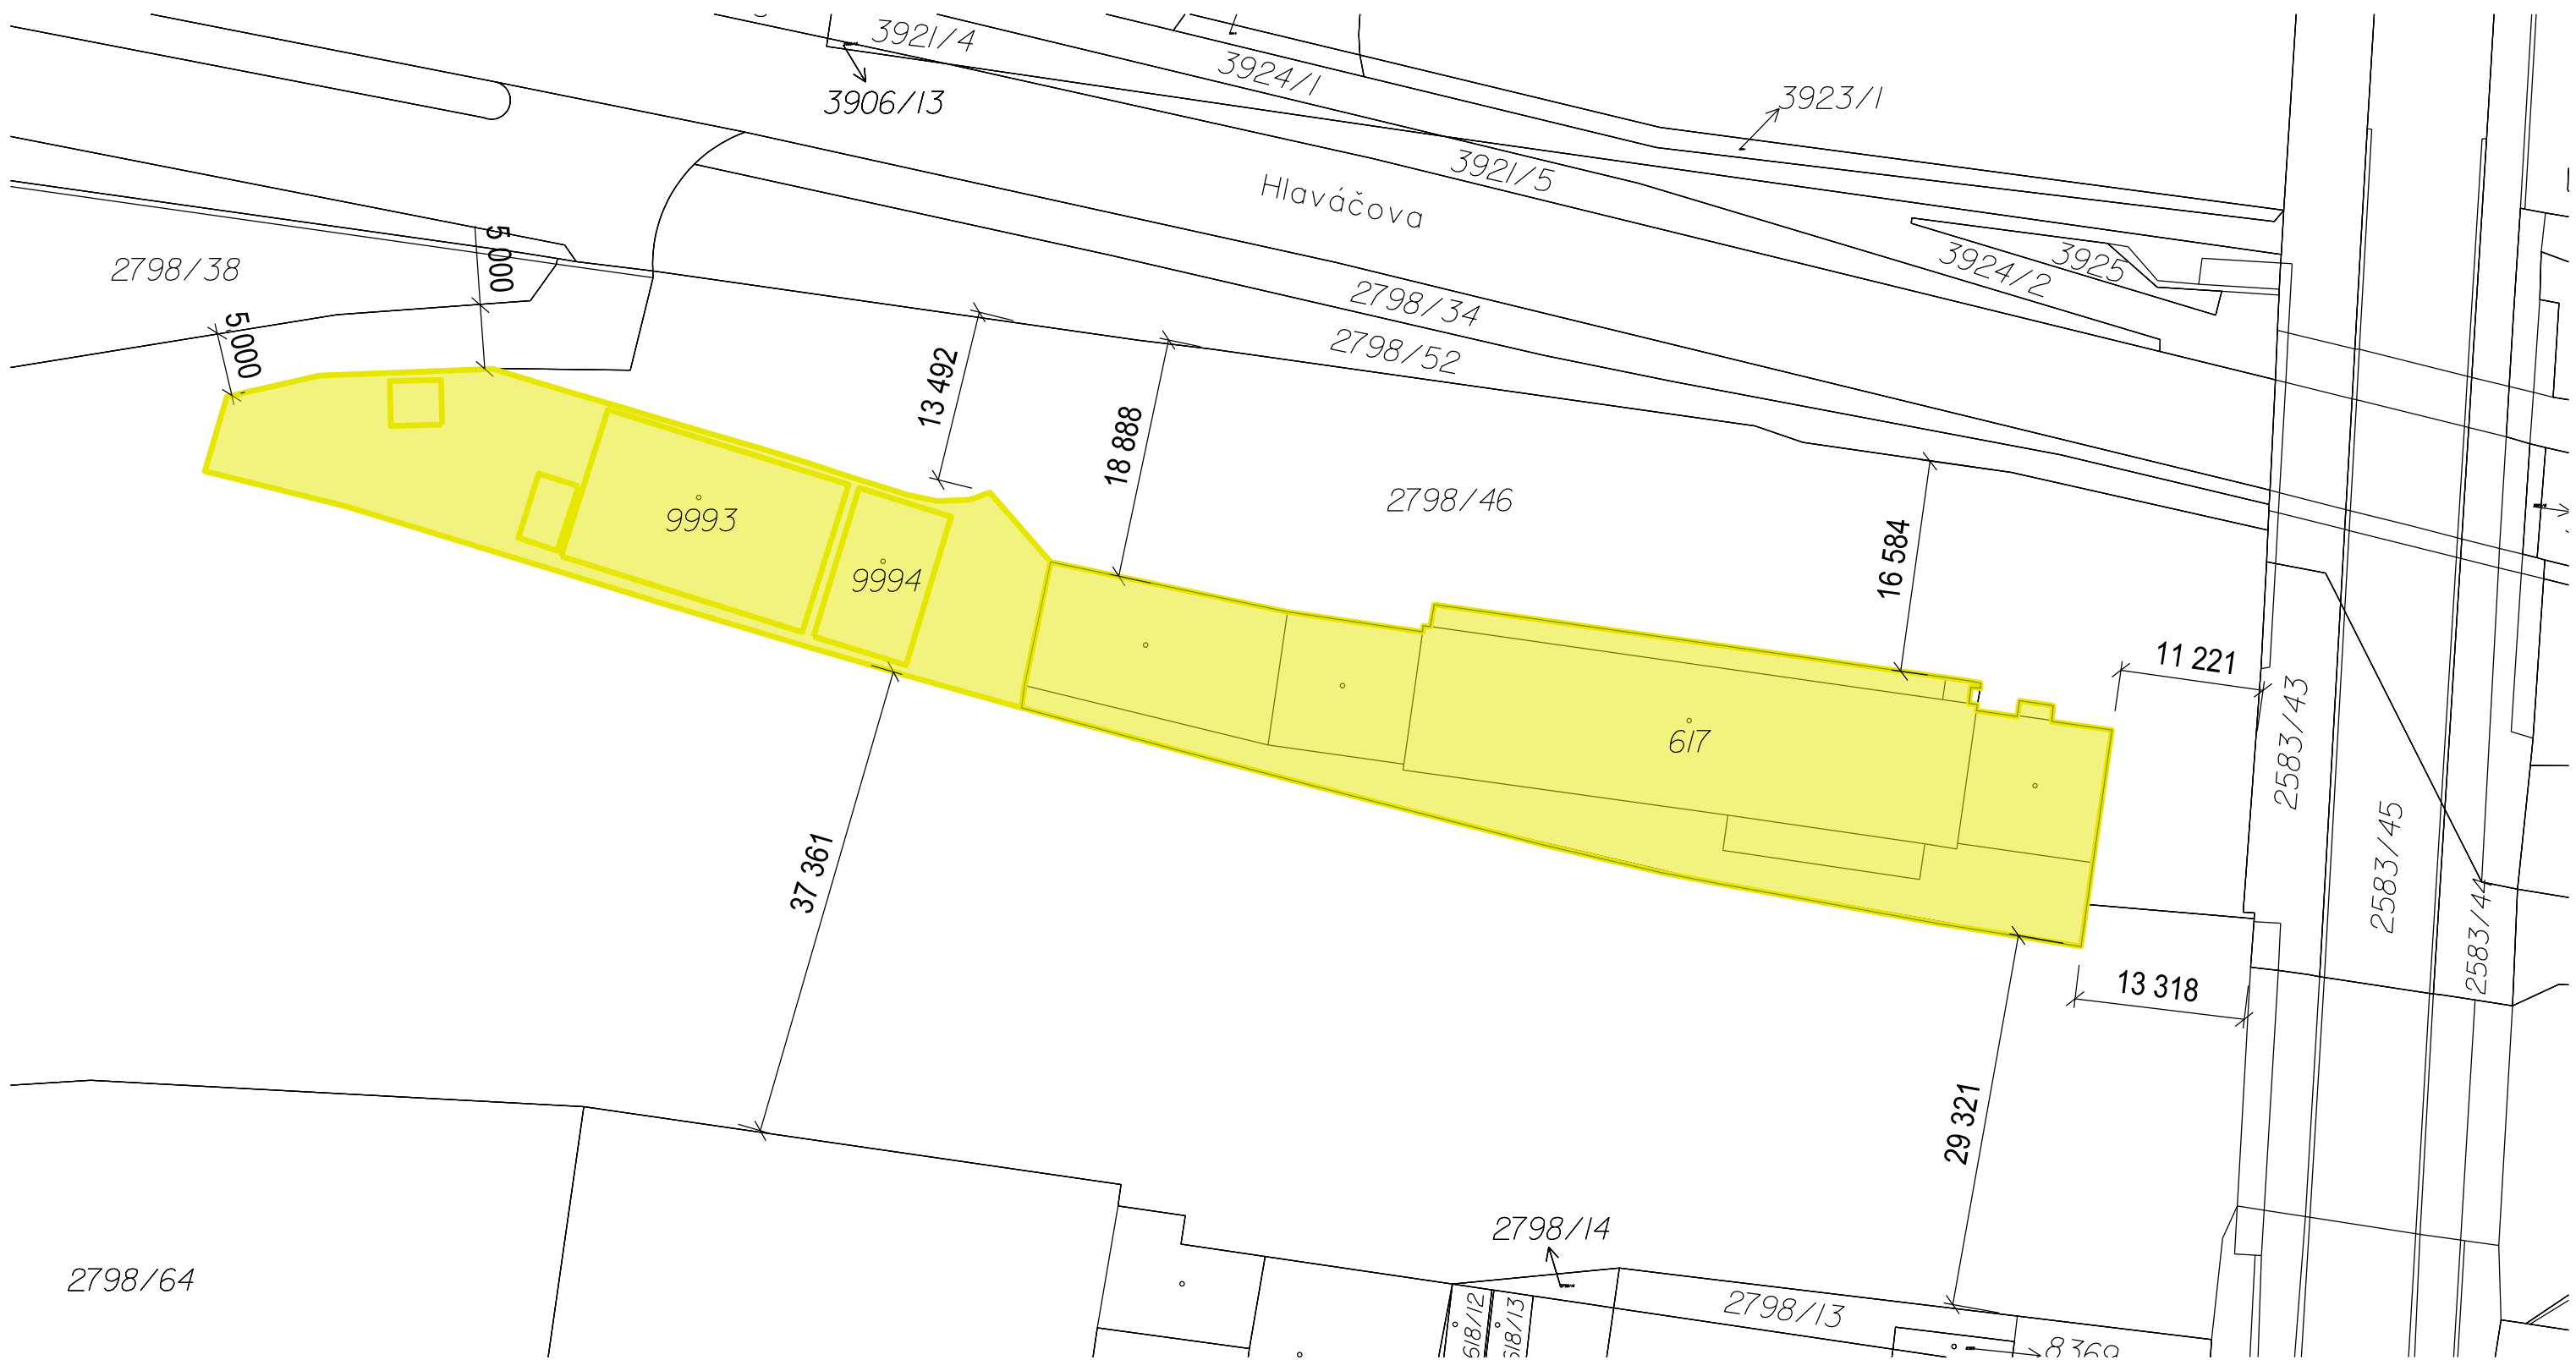

PO PŘIPOMÍNKÁCH 06/2019


PRAHA

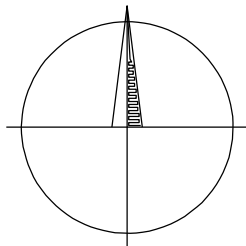


### LEGENDA

- ŘEŠENÉ SO
- OSTATNÍ SO

Číslo změny:	Obsah změny:	Datum změny:
01	-	-
02	-	-
03	-	-


 Název přílohy:  <b>KATASTRÁLNÍ SITUACE</b>	Vypracoval:  Ing. Antonie Kriegerová		Kontroloval:  Ing. arch. Jiří Mašek	
			Měřítko:  1:500	Datum:  07/2019
			Číslo části a přílohy: SO 02-55-03 <b>2.1</b>	

SESKUPENÍ BUDOV PARC.Č.ST. 617

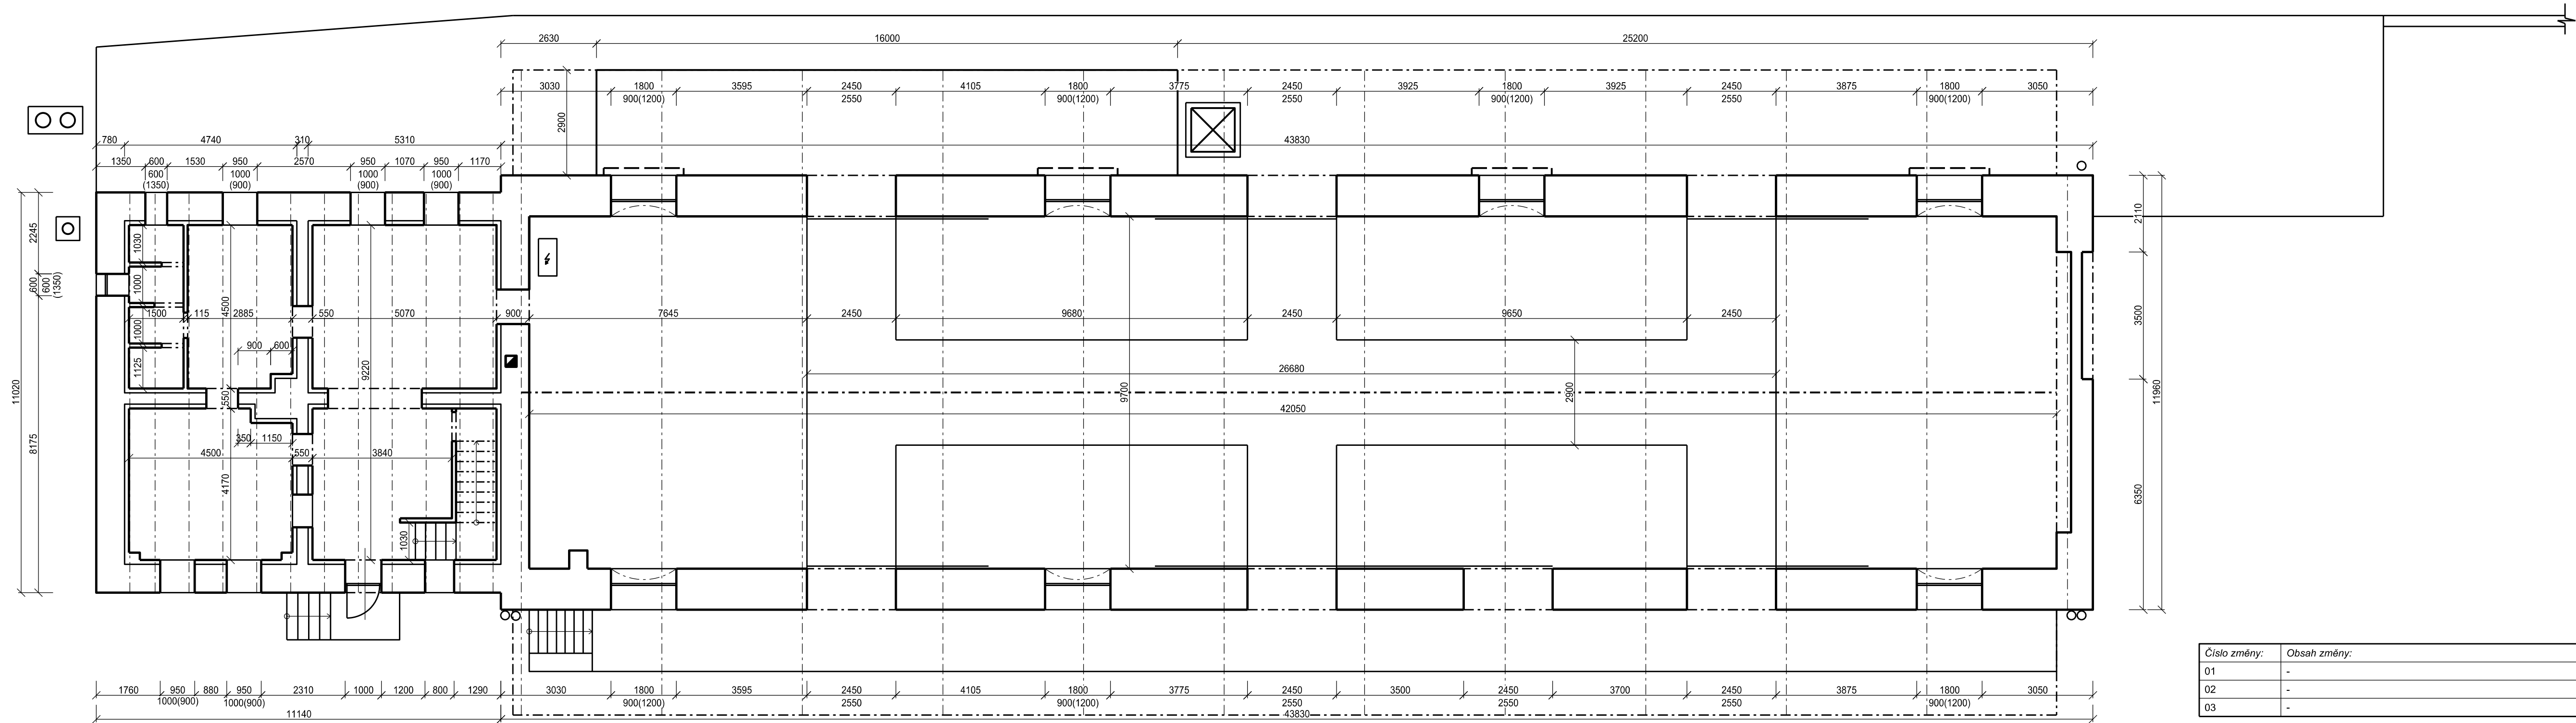


PO PŘIPOMÍNKÁCH 06/2019

Číslo změny:	Obsah změny:	Datum změny:
01	-	-
02	-	-
03	-	-


 Název přílohy:	Vypracoval: Ing. Antonie Kriegerová		Kontroloval: Ing. arch. Jiří Mašek	
	Měřítka: 1:100		Datum: 07/2019	
	Číslo části a přílohy: SO 02-55-03		2.2	

DOKUMENT LZE UŽÍVAT POUZE VE SMYSLU PŘÍSLUŠNÉ SMLOUVY O DÍLO, ŽÁDNÁ JEHO ČÁST NEMŮŽE BYT DLE ZÁKONA Č.121/2000 SL. KOPIROVÁNA NEBO JINÝM ZPŮSOBEM ROZŠÍŘOVÁNA BEZ SOUHLASU SUDOP PRAHA a.s.

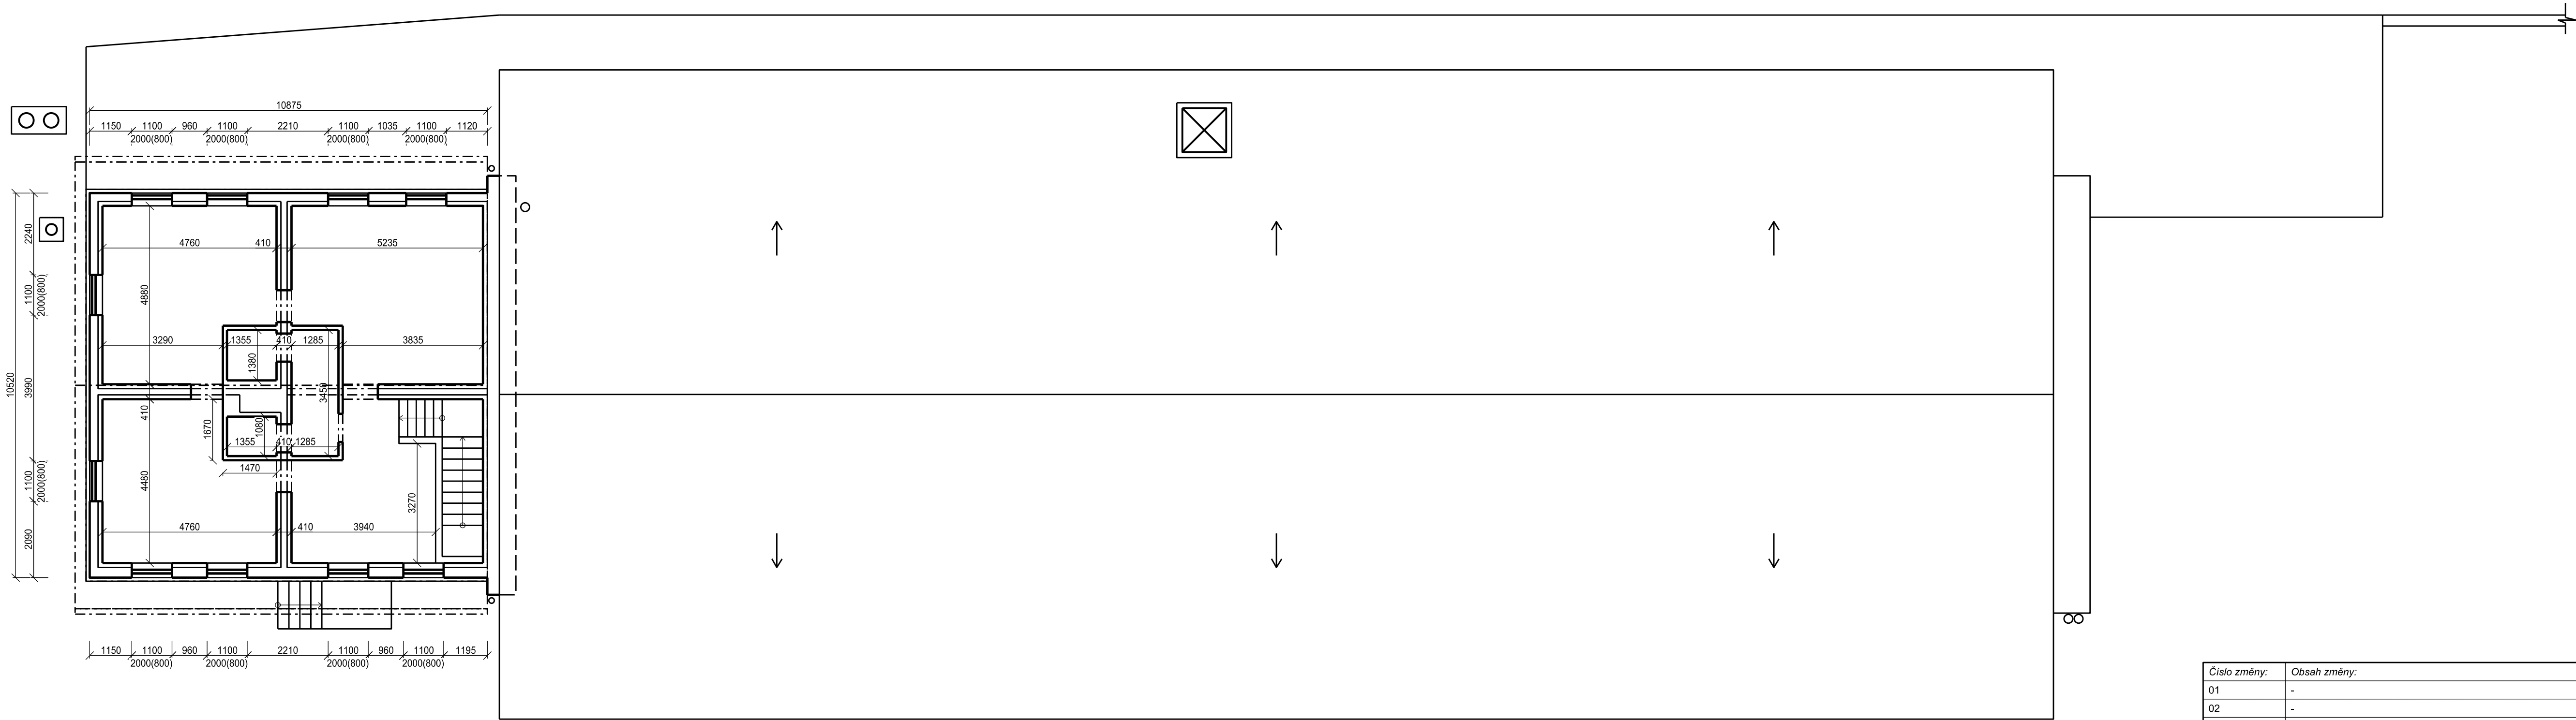


PO PŘIPOMÍNKÁCH 06/2019


Číslo změny:	Obsah změny:	Datum změny:
01	-	-
02	-	-
03	-	-

	Vypracoval:		Kontroloval:	
	Ing. Antonie Kriegerová		Ing. arch. Jiří Mašek	
Název přílohy:	Měřítko:		Datum:	
	1:100		07/2019	
PŮDORYS 2NP	Číslo části a přílohy:		2.3	
	SO 02-55-03			

PŮDORYS

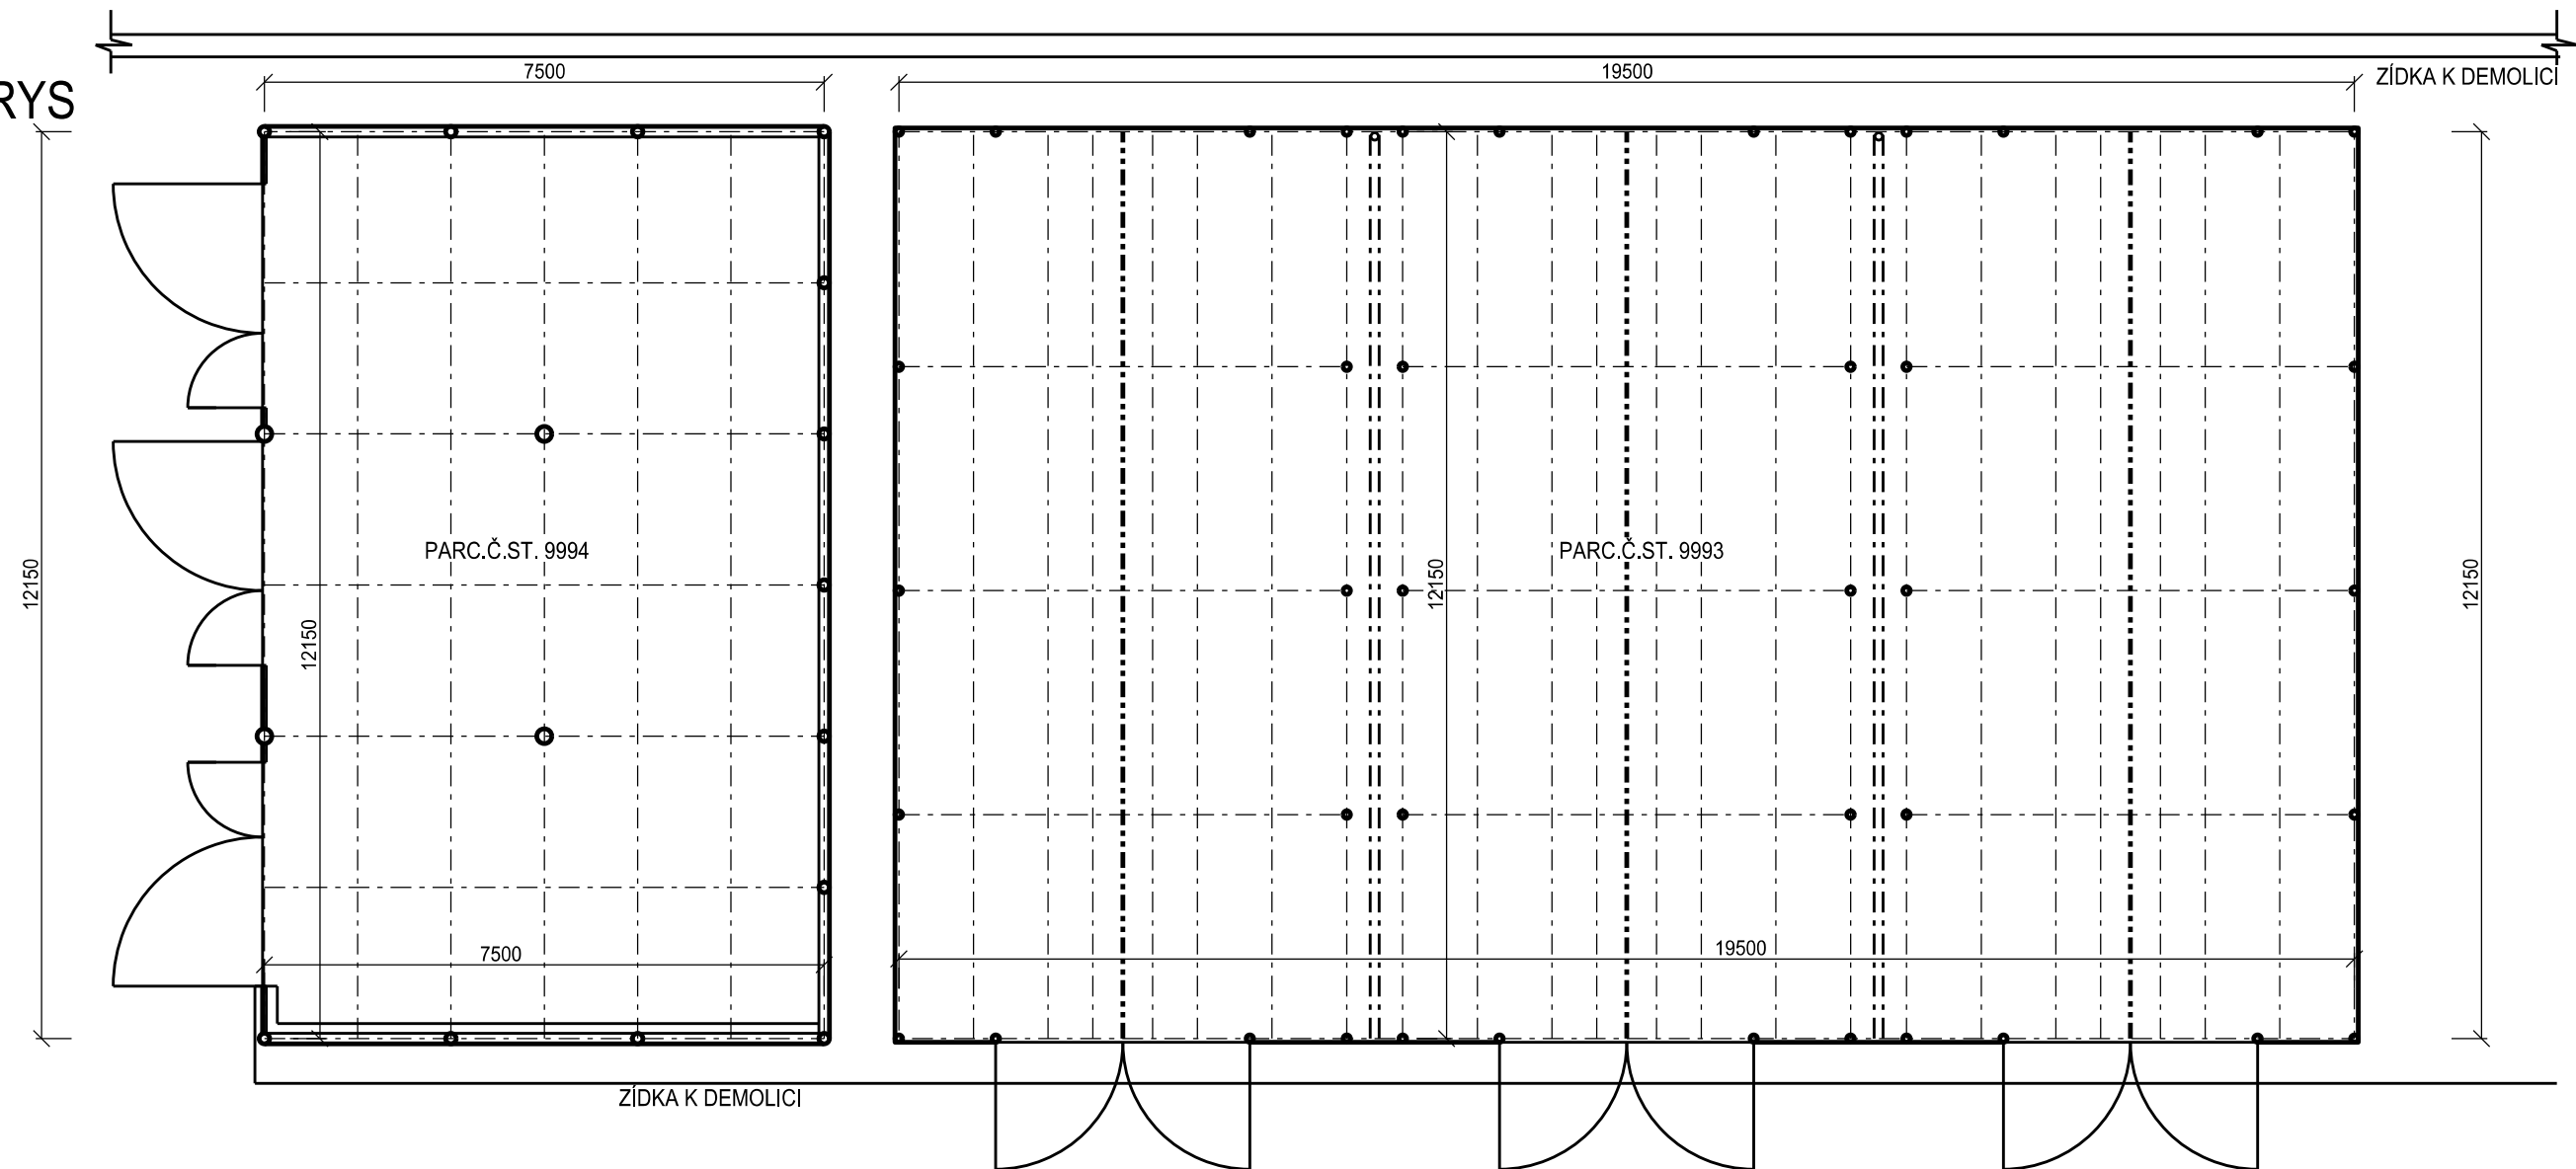
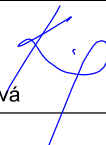
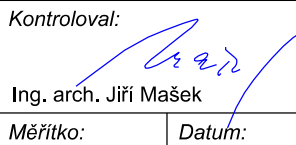


PŘÍČNÝ ŘEZ

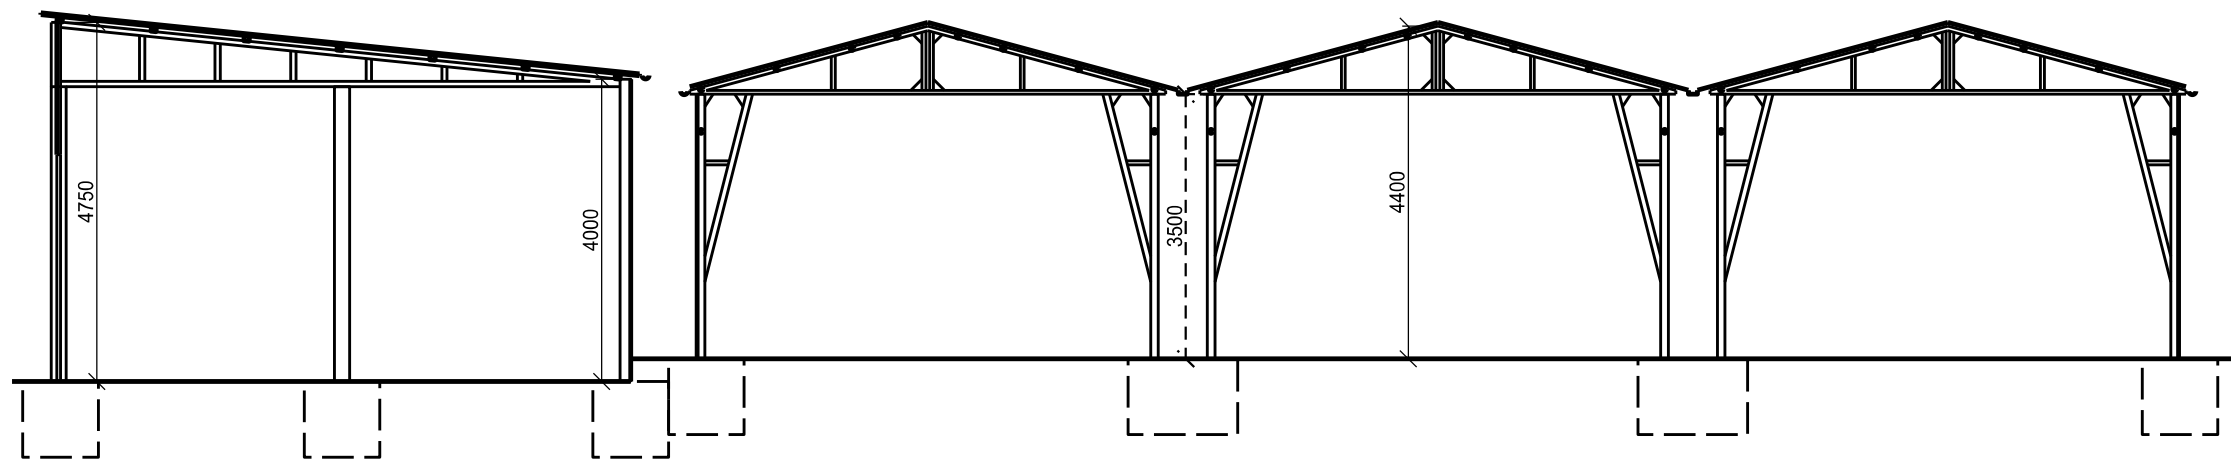

PO PŘIPOMÍNKÁCH 06/2019

Číslo změny:	Obsah změny:	Datum změny:
01	-	-
02	-	-
03	-	-

	Vypracoval:  Ing. Antonie Kriegerová		Kontroloval:  Ing. arch. Jiří Mašek	
	Název přílohy:  <b>OCELOVÁ SKLADIŠTĚ</b>		Měřítko: 1:100	Datum: 07/2019
Číslo části a přílohy: SO 02-55-03 <b>2.4</b>				

PARC.Č.ST. 9994