



Spolufinancováno Nástrojem Evropské unie pro propojení Evropy


Projekt „Modernizace železničního uzlu Pardubice“
je spolufinancovaný Evropskou unií z programu Nástroj Evropské unie pro propojení Evropy (CEF).
Za tuto publikaci odpovídá pouze její autor. Evropská unie nenese odpovědnost za jakékoli využití informací v ní obsažených.

SO 02-55-03 ČÁST D.2.2.5


PO PŘIPOMÍNKÁCH 06/2019





VÝŠKOVÝ SYSTÉM Bpv SOUŘADNICOVÝ SYSTÉM S-JTSK $\pm 0,000 = xxx,xx$ m n. m.

Číslo změny:	Obsah změny:	Datum změny:
01	-	-
02	-	-
03	-	-


Objednatel:  SŽDC	Správa železniční dopravní cesty, státní organizace Dlážděná 1003/7, 110 00 Praha 1 Stavební správa východ Nerudova 1, 772 58 Olomouc
--	--

Zhotovitel: Účastníci Společnosti "SP+SEU_Uzel Pardubice_P"  


Správce:  SUDOP PRAHA SUDOP PRAHA a.s. Olšanská 1a, 130 80 Praha 3 tel.: +420 267 094 111 e-mail: praha@sudop.cz	Vedoucí týmu: ING. DANIEL FILIP	Asistent vedoucího týmu: ING. MONIKA POSPÍCHALOVÁ Specialista profese: ING. ARCH. JIŘÍ MAŠEK
---	---	---

Sředitel: PROJEKTOVÉ STŘEDISKO PLZEŇ			
Vedoucí střediska:  ING. OTA HELLER	Odpovědný projektant SO, IO, PS:  ING. ANTONIE KRIEGEROVÁ	Vypracoval:  ING. ANTONIE KRIEGEROVÁ	Kontroloval:  ING. ARCH. JIŘÍ MAŠEK

Název akce: MODERNIZACE ŽELEZNIČNÍHO UZLU PARDUBICE	Číslo smlouvy: 18-131.250 Projektový stupeň: DSP + PDPS
Část: SO 02-55-03 ŽST Pardubice hl. n., demolice skladišť na východním zhlaví	Datum: 07/2019 Číslo části: SO 02-55-03
Název přílohy: VÝKRESOVÁ ČÁST	Měřítko: - Počet formátů: - Číslo přílohy: 2

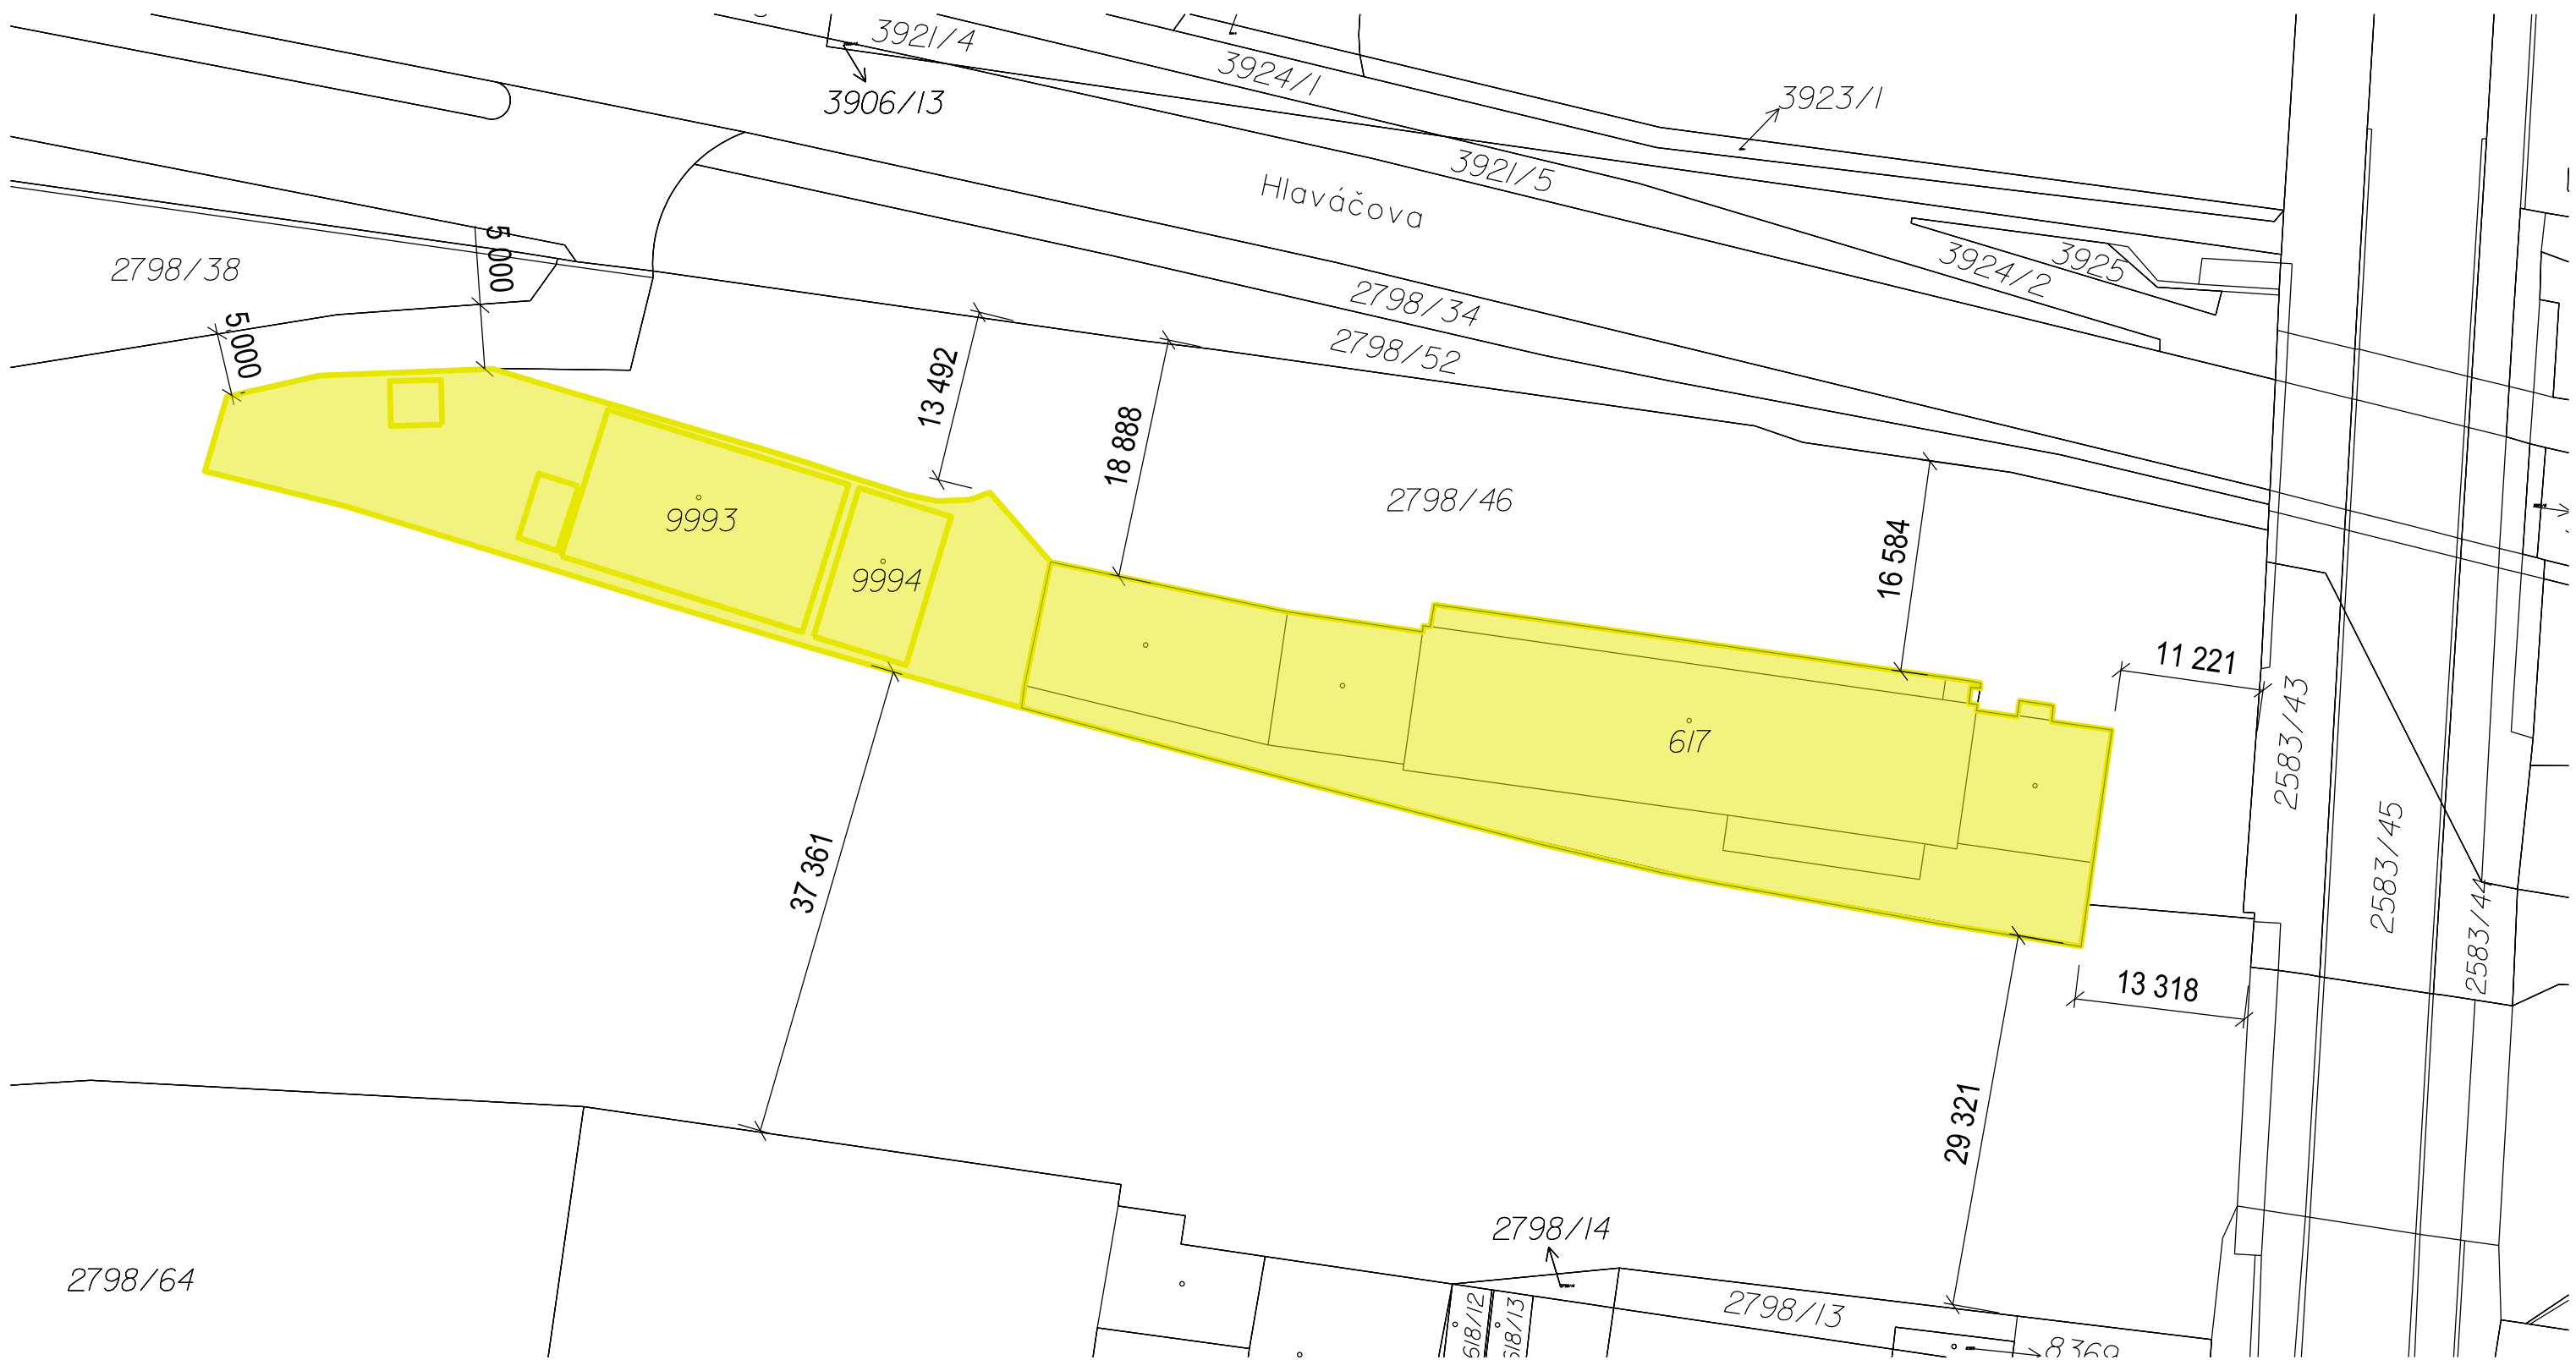


PO PŘIPOMÍNKÁCH 06/2019

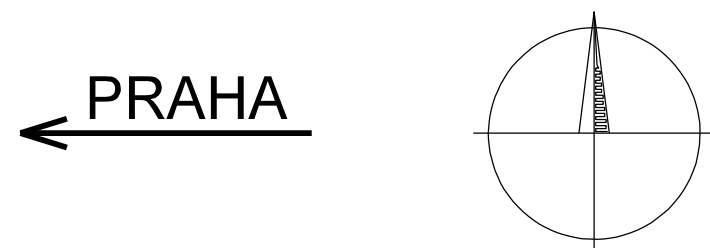

LEGENDA


- ŘEŠENÉ SO
- OSTATNÍ SO

Číslo změny:	Obsah změny:	Datum změny:
01	-	-
02	-	-
03	-	-

 Název přílohy: KATASTRÁLNÍ SITUACE	Vypracoval: Ing. Antonie Kriegerová	Kontroloval: Ing. arch. Jiří Mašek	Měřítko: 1:500	Datum: 07/2019
	Číslo části a přílohy: SO 02-55-03		2.1	


DOKUMENT LZE UŽÍVAT POUZE VE SMYSLU PŘÍSLUŠNÉ SMLOUVY O DÍLO. ŽÁDNÁ JEHO ČÁST NEMŮŽE BÝT DLE ZÁKONA č.121/2000 Sb. KOPÍROVÁNA NEBO JINÝM ZPŮSOBEM ROZŠÍŘOVÁNA. BEZ SOUHLASU SUDOP PRAHA a.s.

SESKUPENÍ BUDOV PARC.Č.ST. 617

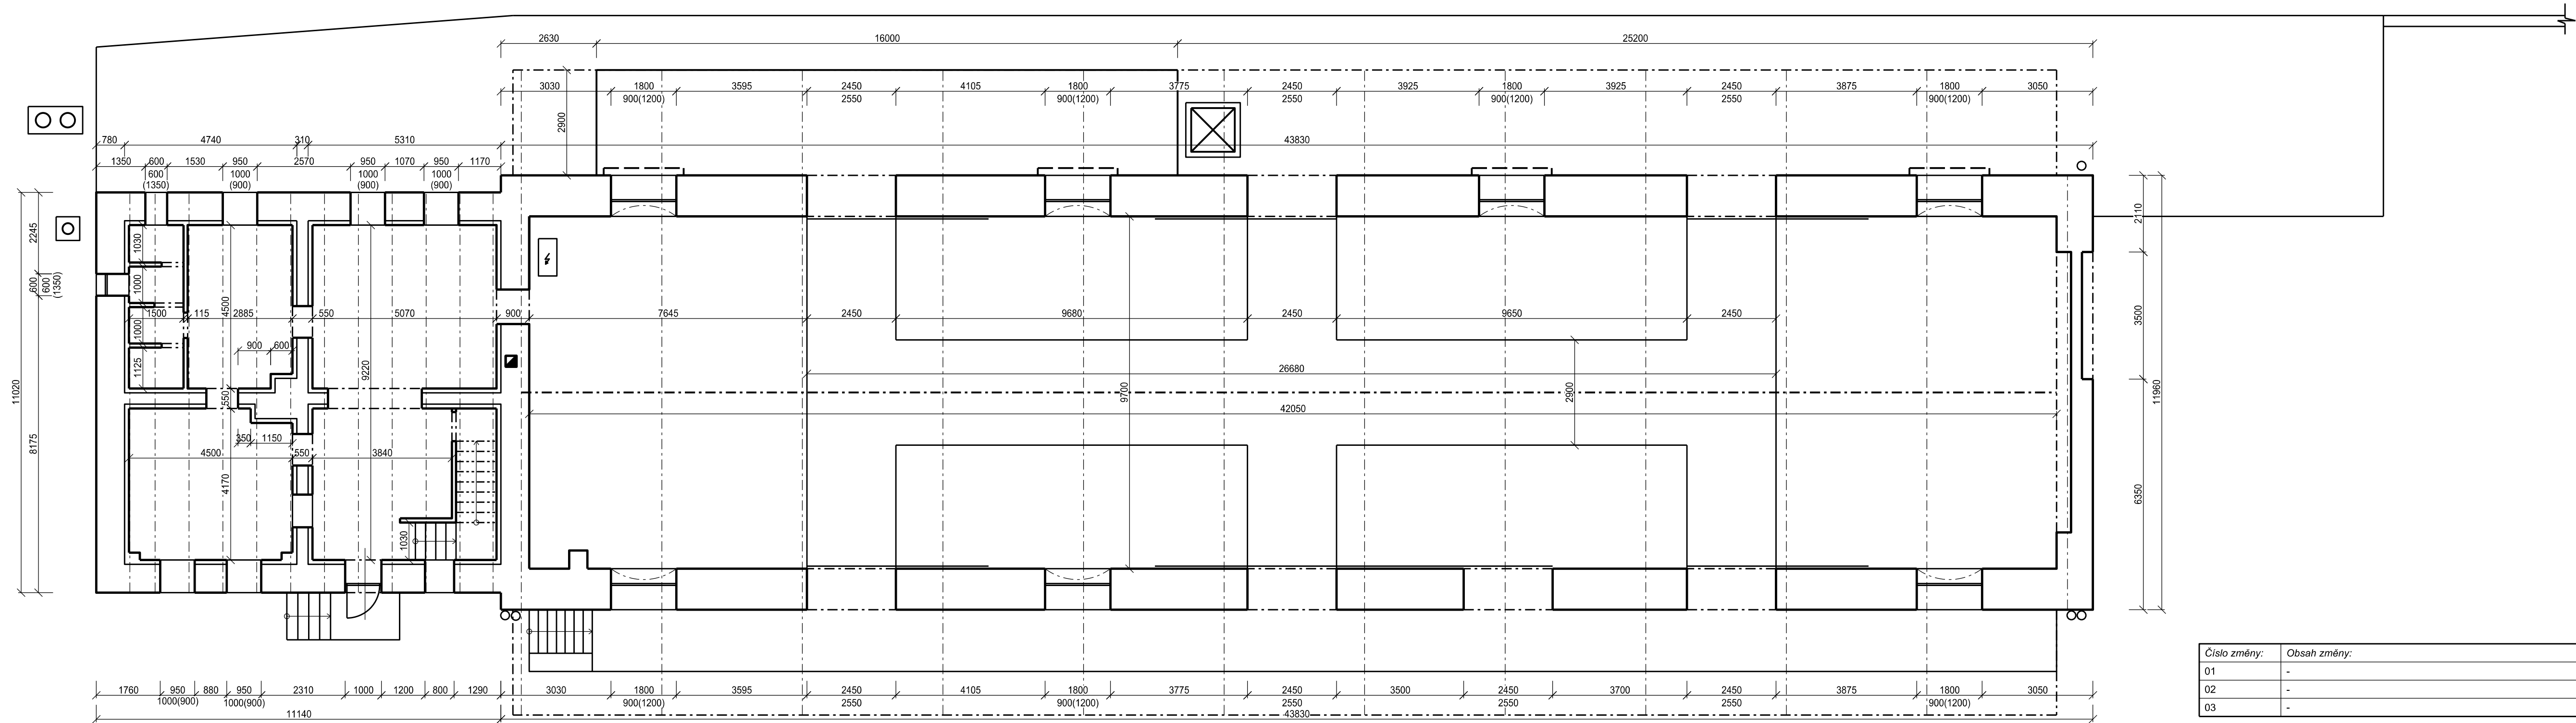


PO PŘIPOMÍNKÁCH 06/2019

Číslo změny:	Obsah změny:	Datum změny:
01	-	-
02	-	-
03	-	-

 Název přílohy:	Vypracoval: Ing. Antonie Kriegerová		Kontroloval: Ing. arch. Jiří Mašek	
	Měřítko: 1:100		Datum: 07/2019	
	Číslo části a přílohy: SO 02-55-03		2.2	


DOKUMENT LZE UŽÍVAT POUZE VE SMYSLU PŘÍSLUŠNÉ SMLOUVY O DÍLO, ŽÁDNÁ JEHO ČÁST NEMŮŽE BYT DLE ZÁKONA Č.121/2000 SL. KOPÍROVÁNA NEBO JINÝM ZPŮSOBEM ROZŠÍŘOVÁNA BEZ SOUHLASU SUDOP PRAHA a.s.

SESKUPENÍ BUDOV PARC.Č.ST. 617

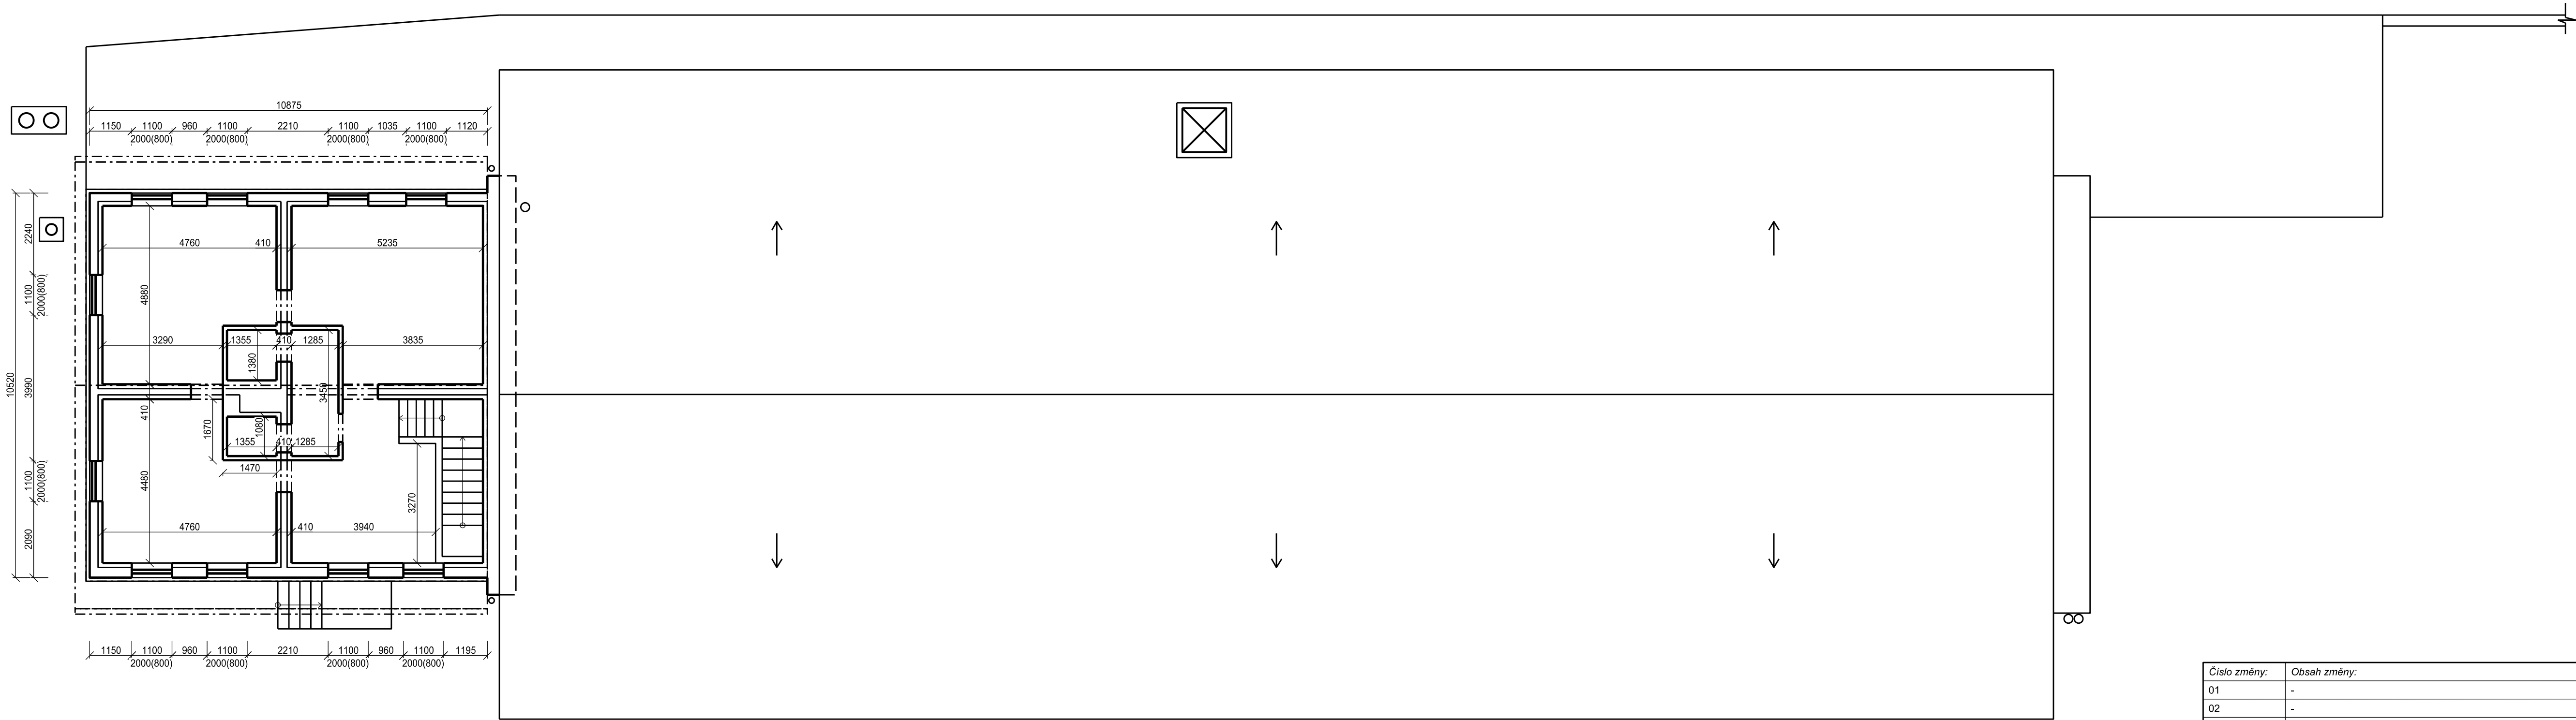


PO PŘIPOMÍNKÁCH 06/2019


Číslo změny:	Obsah změny:	Datum změny:
01	-	-
02	-	-
03	-	-

 Název přílohy:	Vypracoval: Ing. Antonie Kriegerová		Kontroloval: Ing. arch. Jiří Mašek	
	Měřítko: 1:100		Datum: 07/2019	
	Číslo části a přílohy: SO 02-55-03		2.3	

PŮDORYS

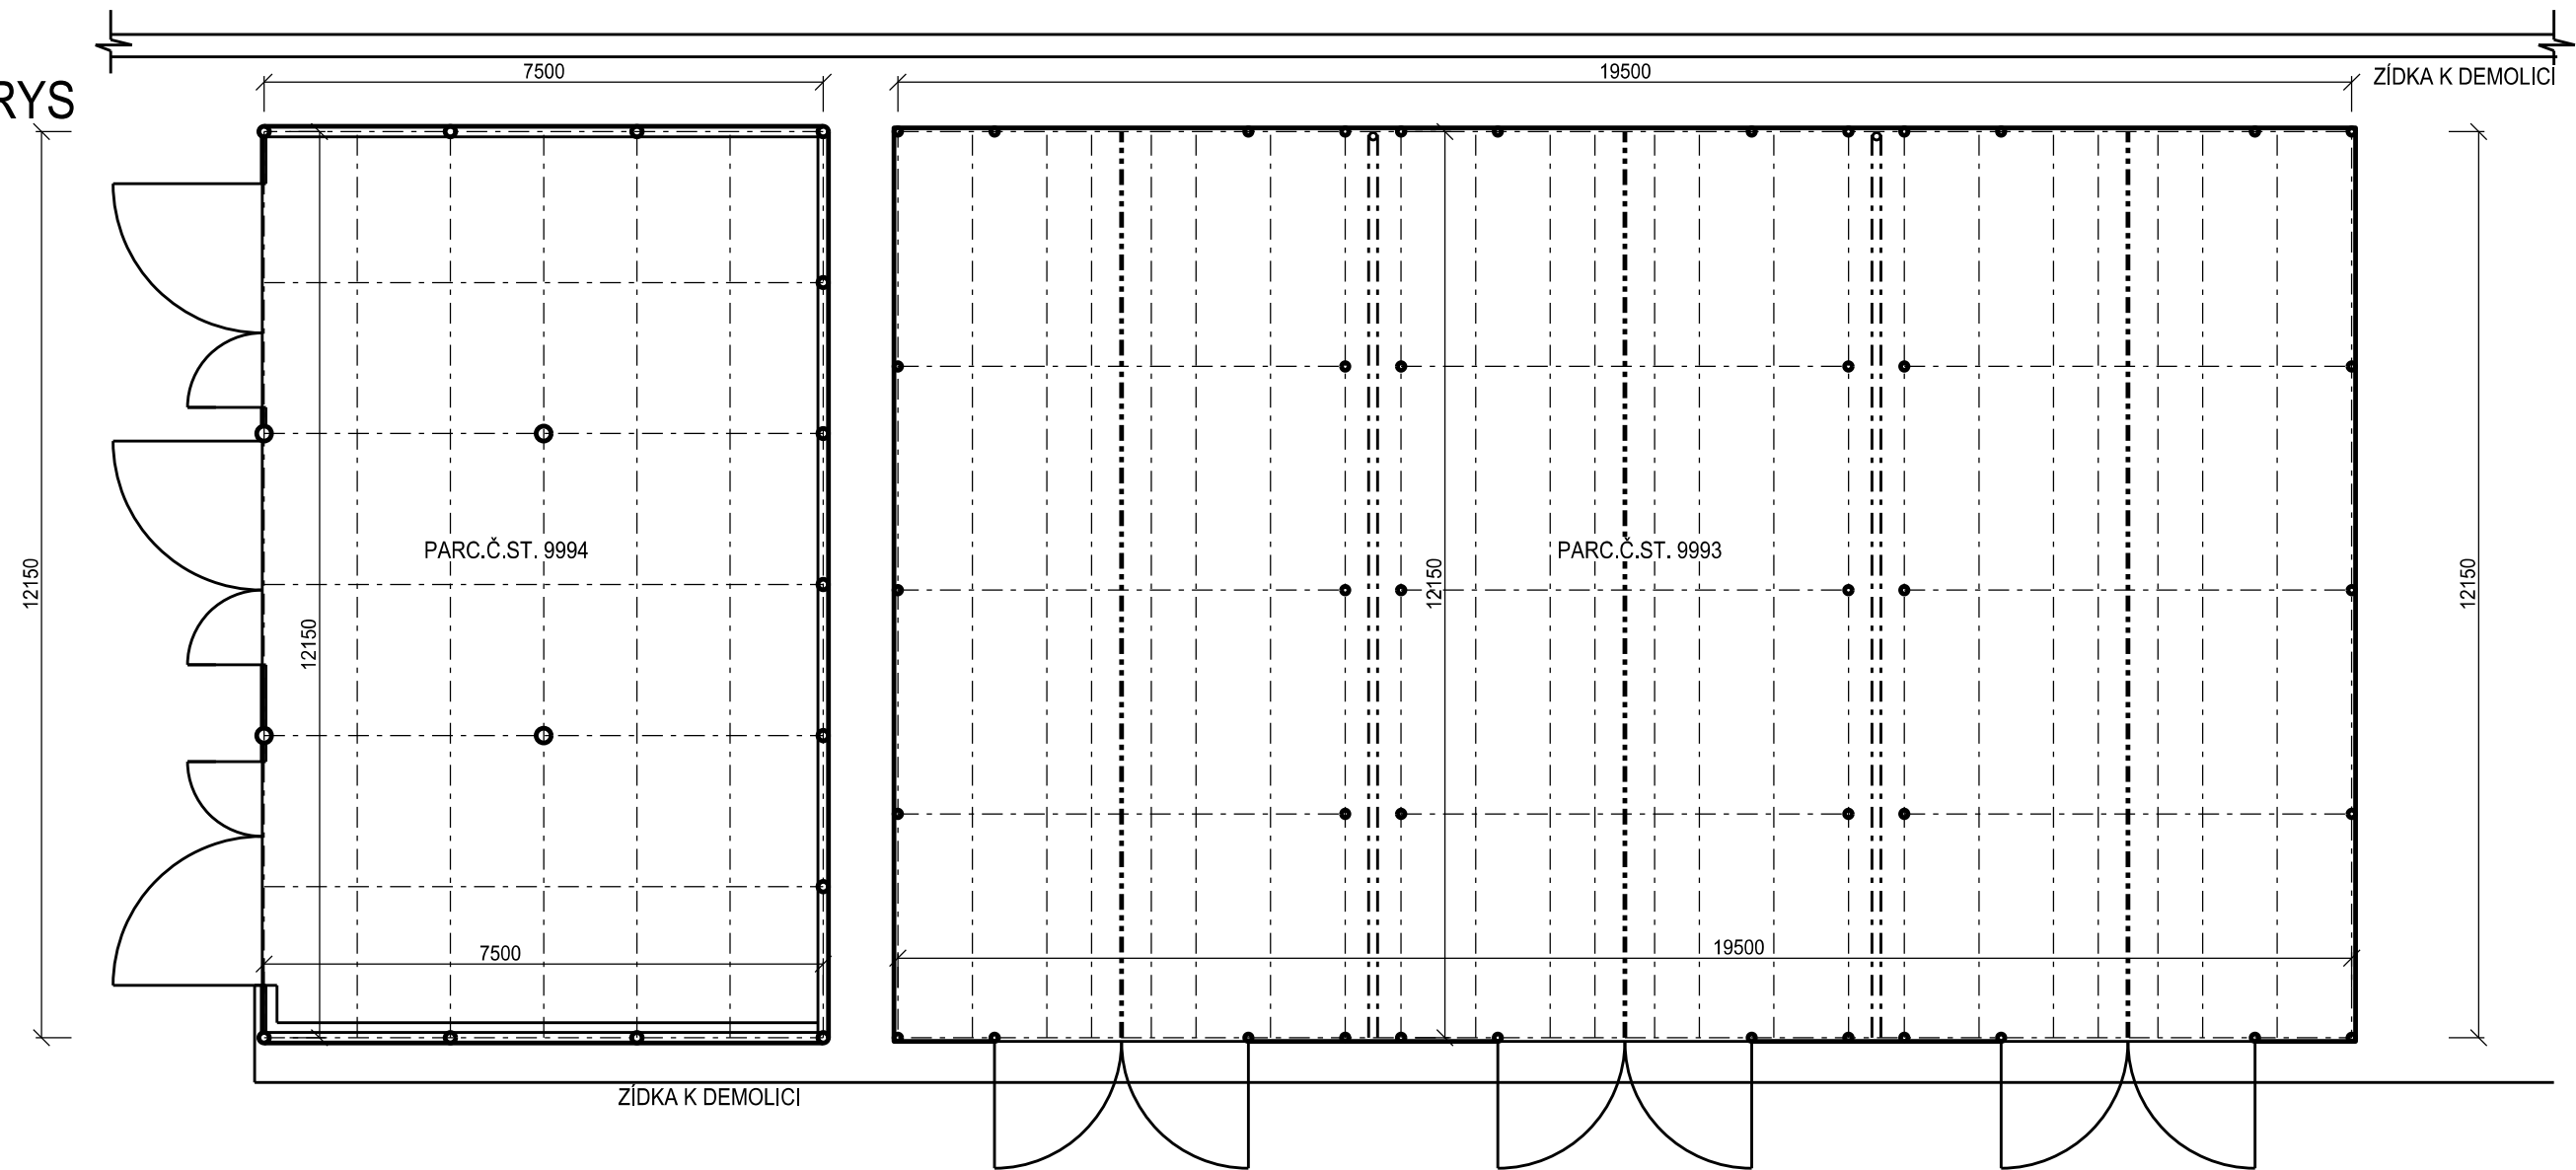


PŘÍČNÝ ŘEZ


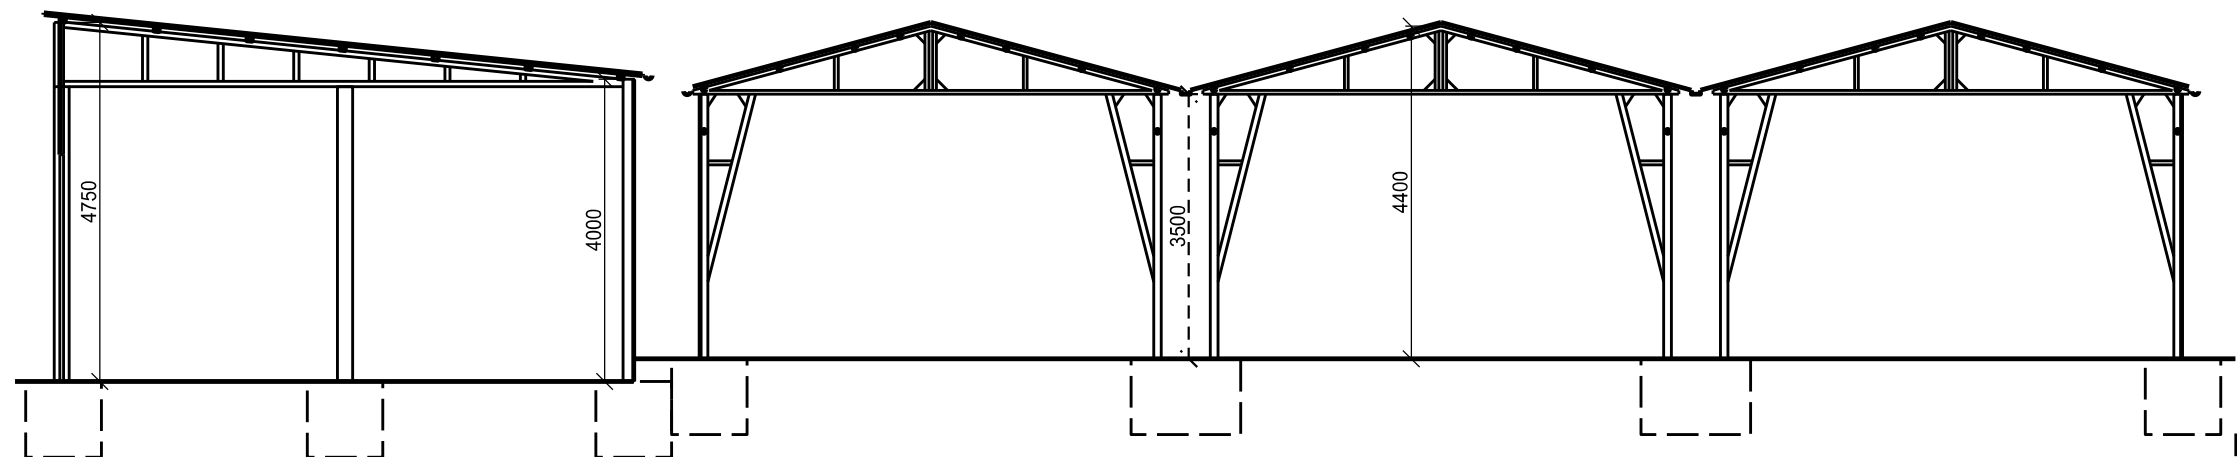


PO PŘIPOMÍNKÁCH 06/2019

Číslo změny:	Obsah změny:	Datum změny:
01	-	-
02	-	-
03	-	-




 Název přílohy: OCELOVÁ SKLADIŠTĚ	Vypracoval: Ing. Antonie Kriegerová	Kontroloval: Ing. arch. Jiří Mašek	
		Měřítko: 1:100	Datum: 07/2019
		Číslo části a přílohy: SO 02-55-03 2.4	

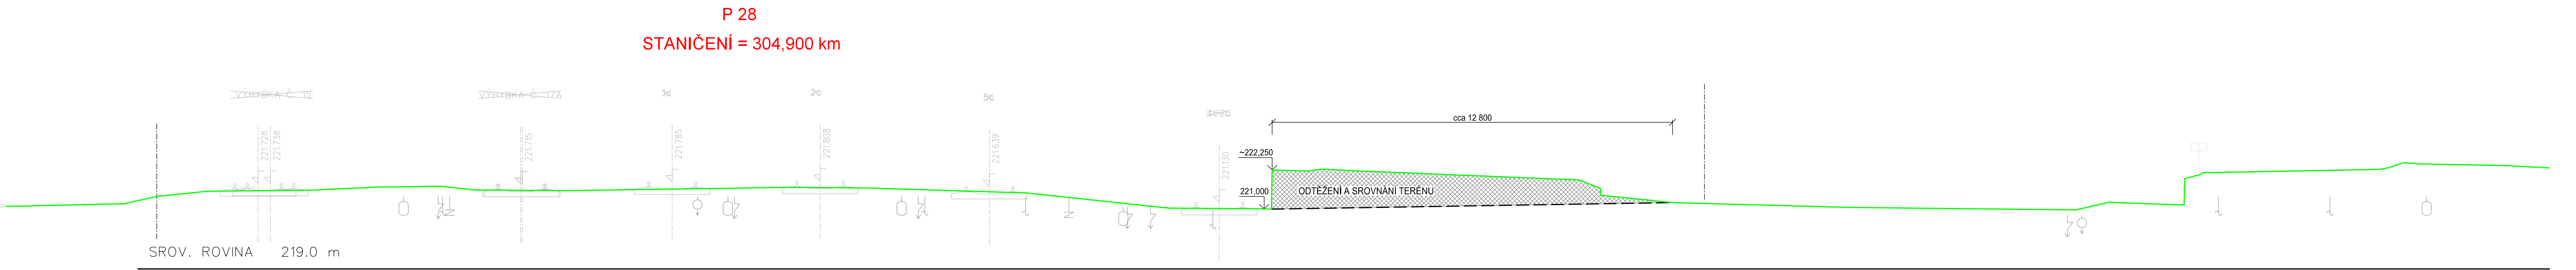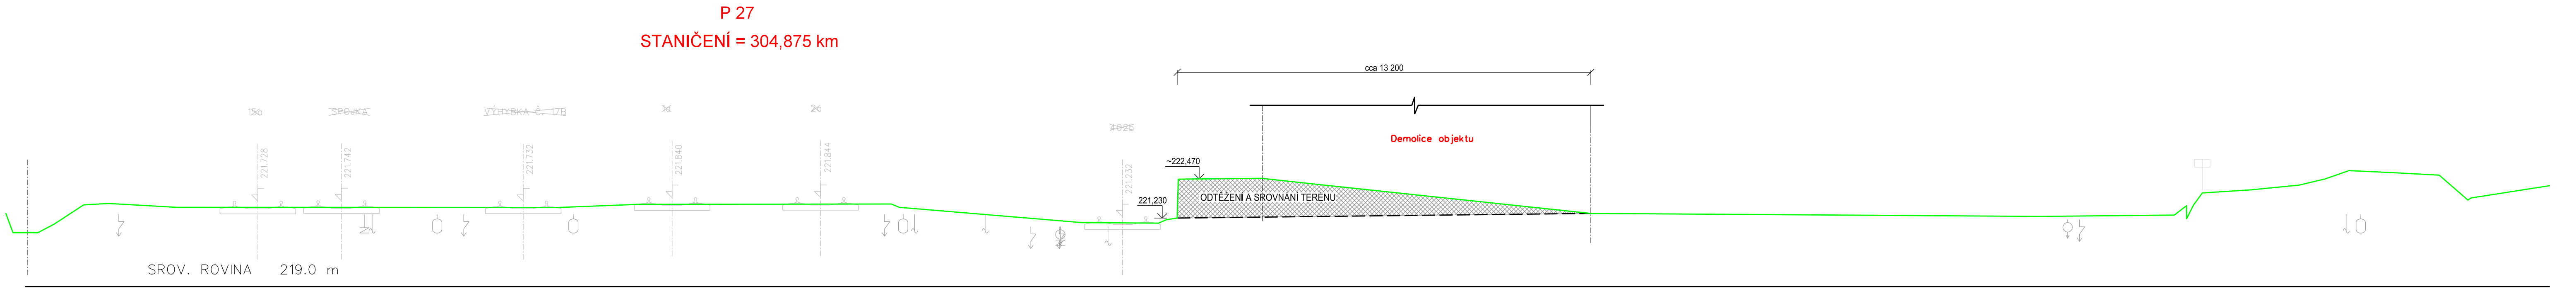PARC.Č.ST. 9994



PO PŘIPOMÍNKÁCH 06/2019

Číslo změny:	Obsah změny:	Datum změny:
01	-	-
02	-	-
03	-	-

 Název přílohy:	Vypracoval:  Ing. Antonie Kriegerová		Kontroloval:  Ing. arch. Jiří Mašek	
	ŘEZ STÁVAJÍCÍM TERÉNEM		Měřítko: 1:100	Datum: 07/2019
Číslo části a přílohy: SO 02-55-03 2.4				

DOKUMENT LZE UŽÍVAT POUZE V BEZ SMYSLU PŘÍSLUŠNÉ SMLOUVY O DĚLO. ŽÁDNÁ JEHO ČÁST NEMŮŽE BYT DĚLO ZAKONA C.121/2000 Sb., KOPÍROVÁNÁ NEBO JINÝM ZPŮSOBEM ROZŠÍŘOVÁNA. BEZ SOUHLASU SUDOP PRAHA a.s.

DOKUMENT LZE UŽÍVAT POUZE VE SMYSLU PŘÍSLUŠNÉ SMLOUVY O DÍLO. ŽÁDNÁ JEHO ČÁST NEMŮŽE BYT DLE ZÁKONA Č.121/2000 SB. KOPÍROVÁNA NEBO JINÝM ZPŮSOBEM ROZŠÍŘOVÁNA BEZ SOUHLASU SUDOP PRAHA s.r.o.